



Спортивный
Усть-Ку-гор. р. Кучель
Кельский

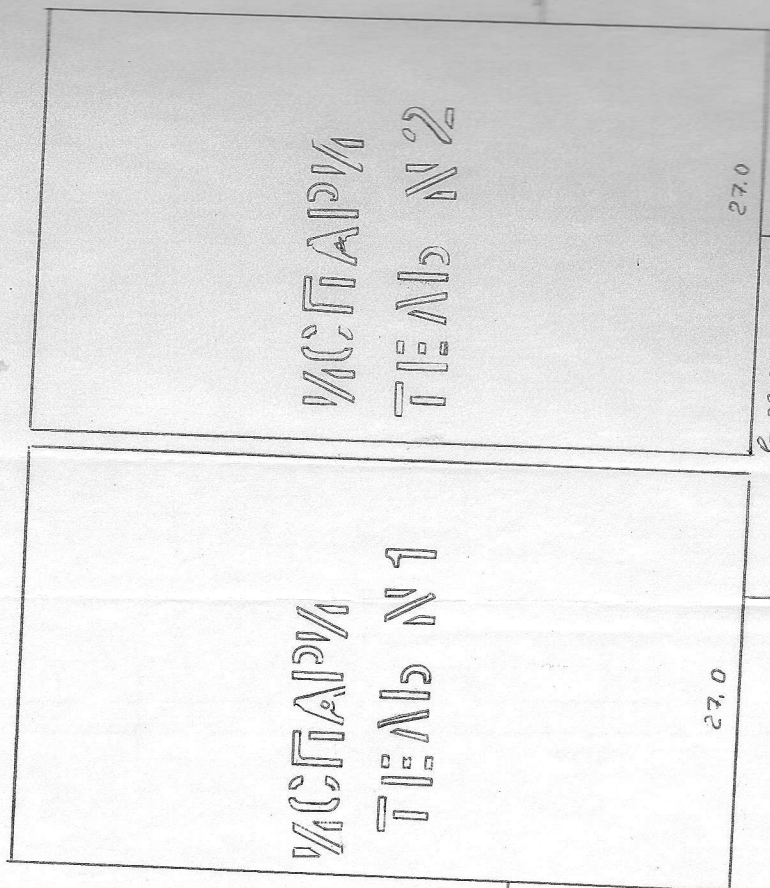

Лут. 9

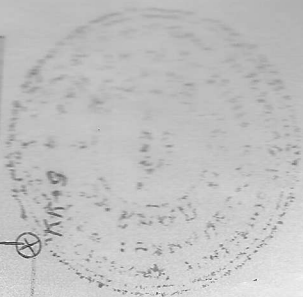

Лут. 6

Л-20.0

Л-100

Лут. 6

Л-8.60

Л-6

ПЕВЬНОУ ОУ ЦЕНТРА-
ЧА БОДОКАНОЛА

КК-1


Е-34.0
d-100

КК-2 Е-12.0
d-100 КК-3


Е-27.0
d-100

КК-4


OUT. 1

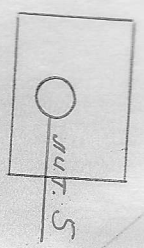





06.2007
06.2007
Лаврова
180

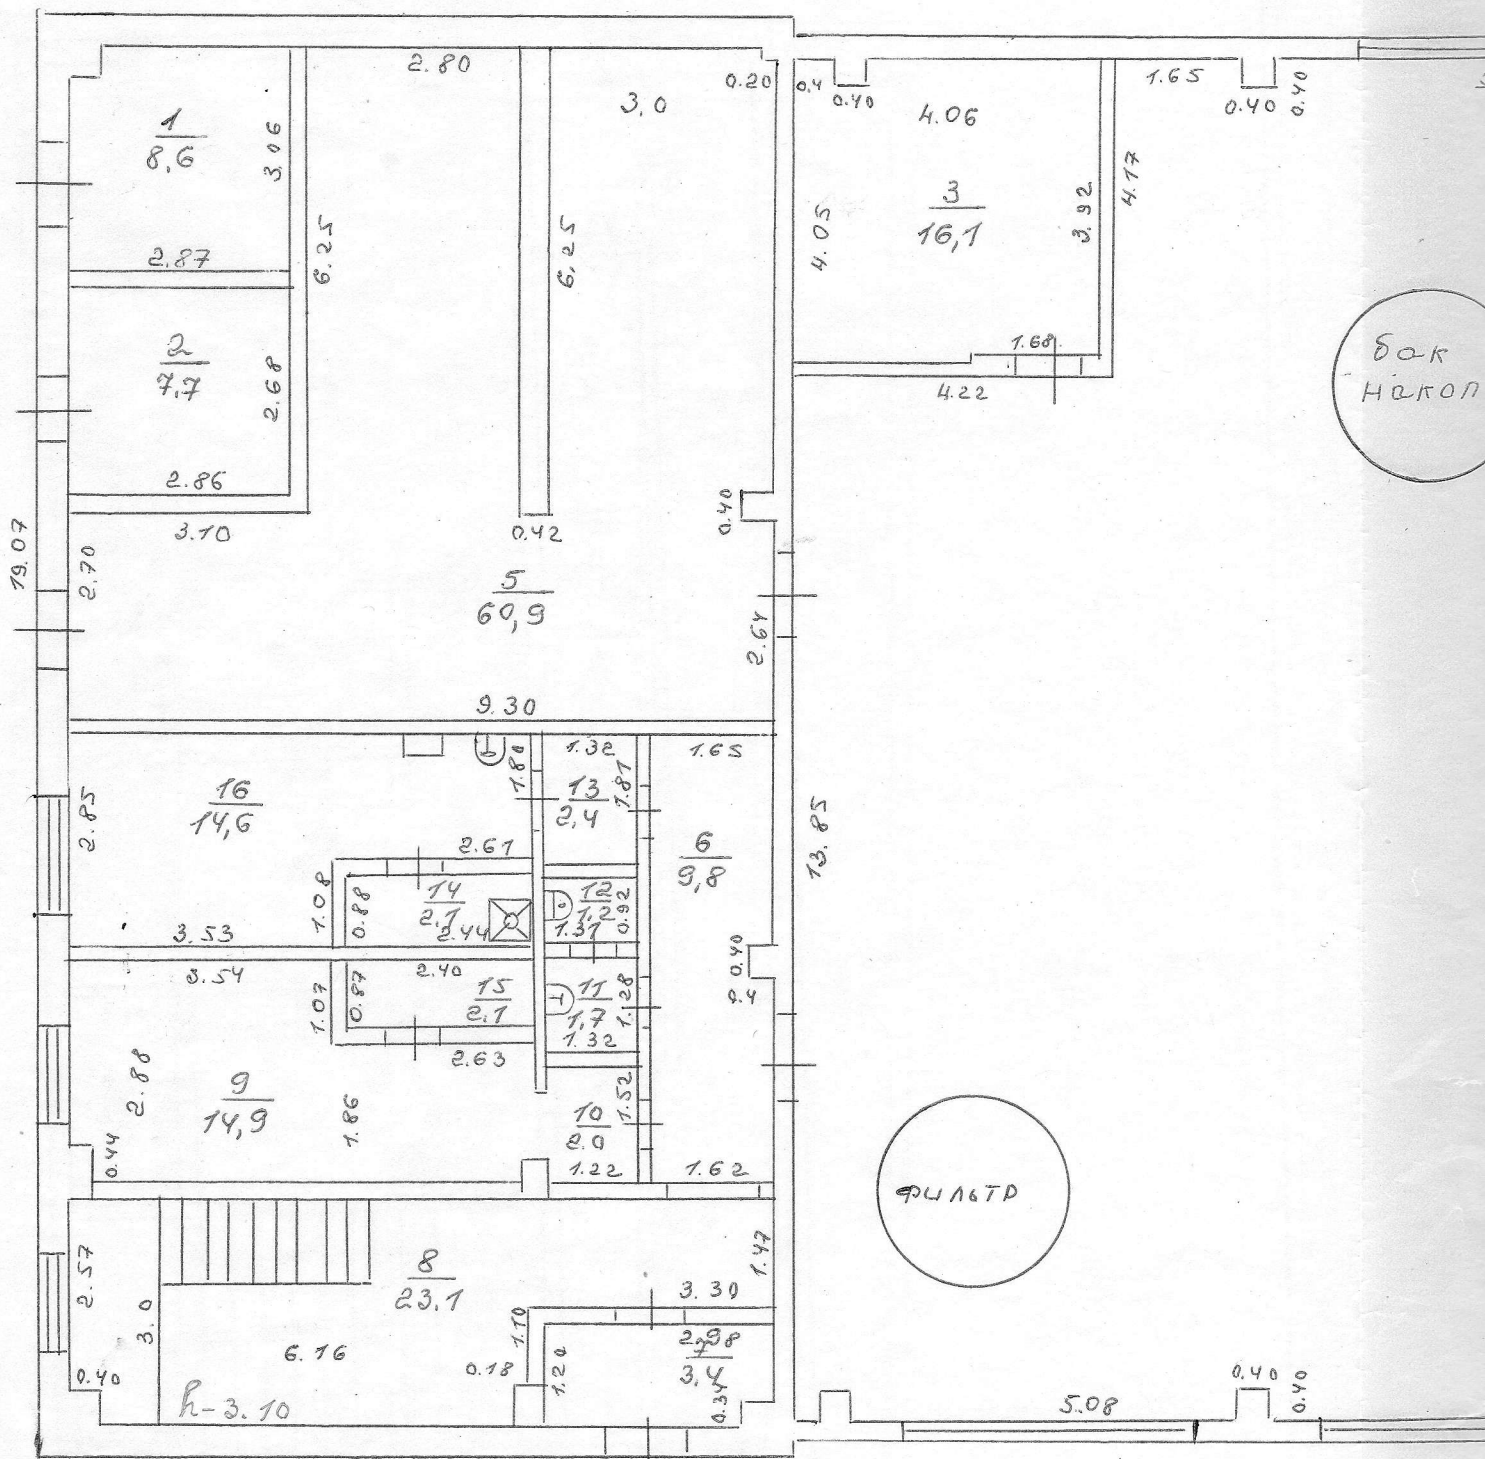






Лит. К
Н-3.40

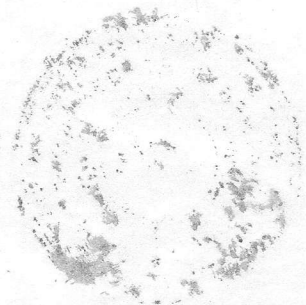

План I этажа К. Д.

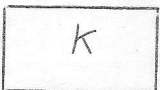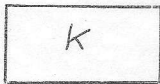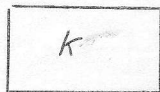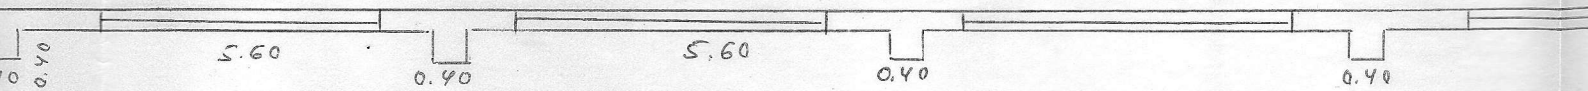


4
733,5

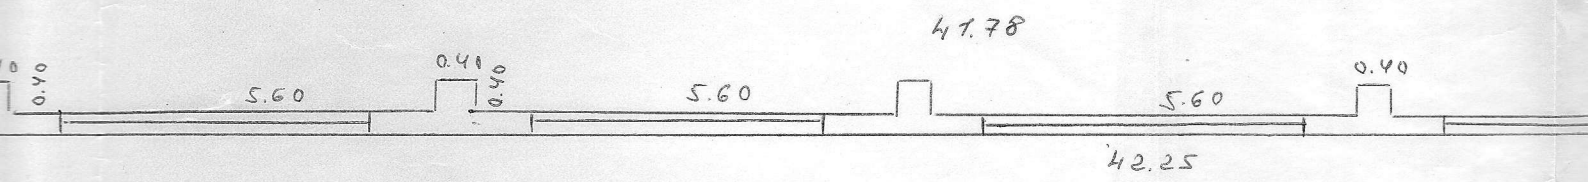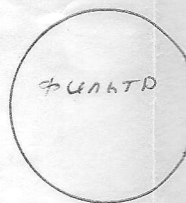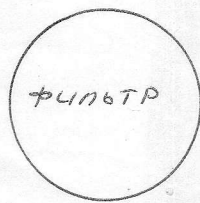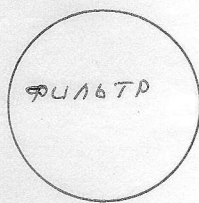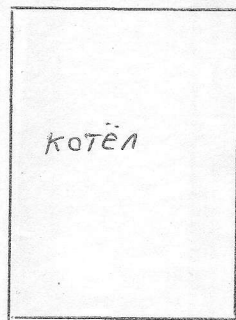




26.06.2007
2606 2007

107.72
H-9.0

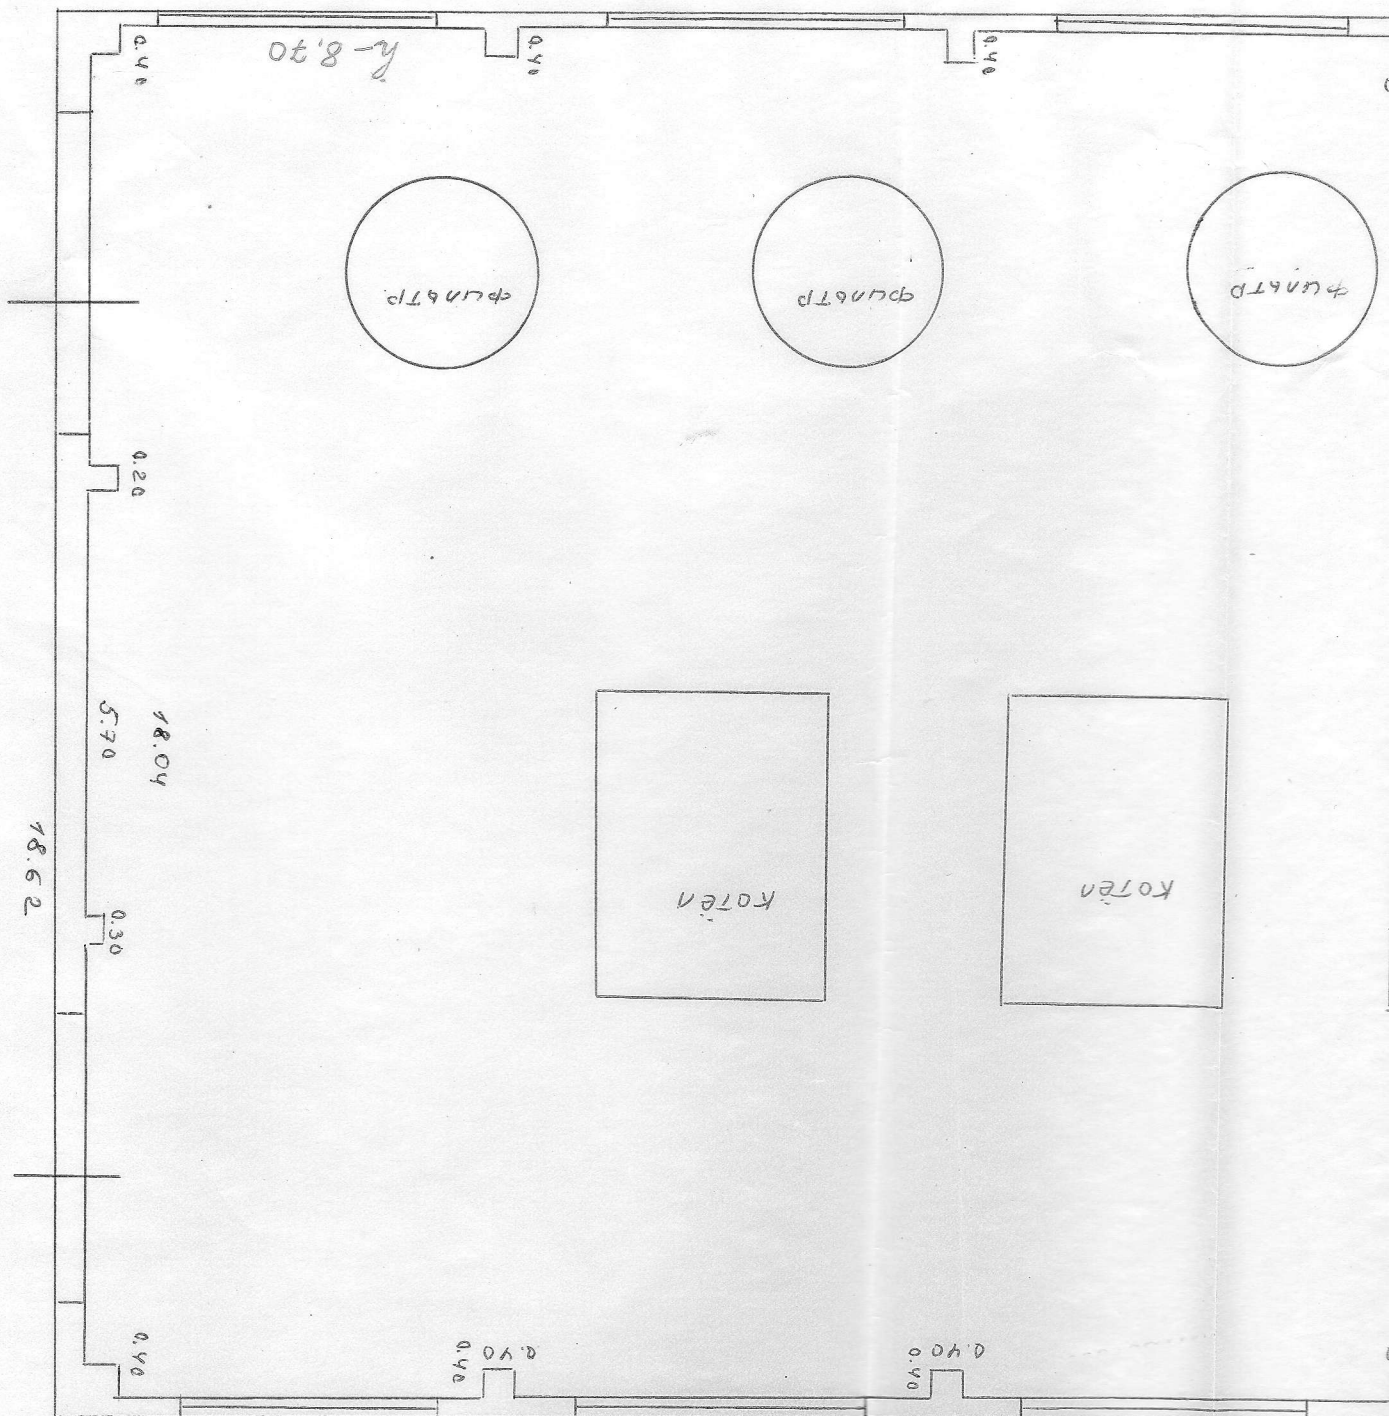

П. ЧУРОВА
План I эт. этажа К Лкт.

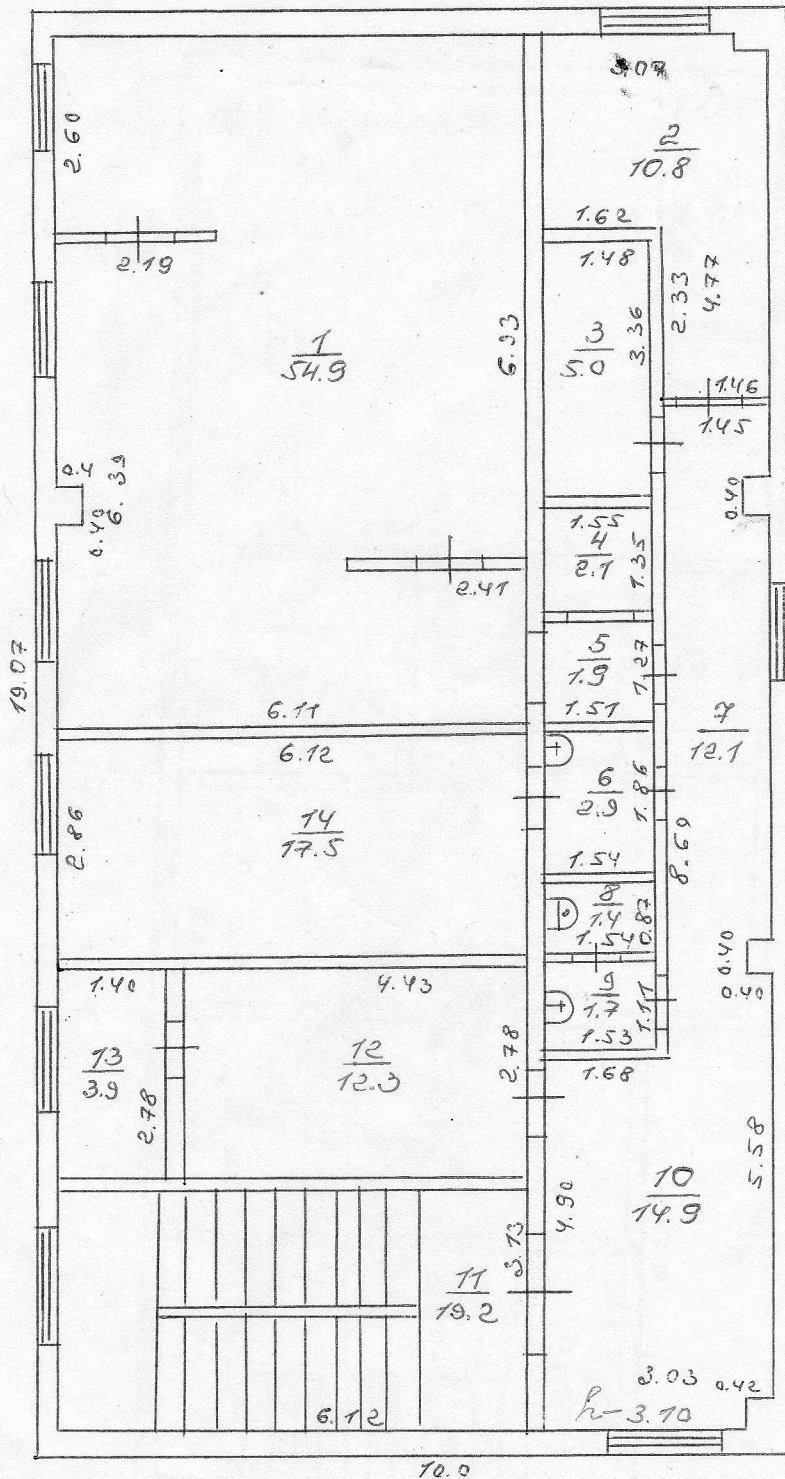

ЛЧТ. К
Н-3.40


26.06.2007

26.06.2007

199 Г. Инв.ОБРО-инвентаризация



Зуровень
План I этажа

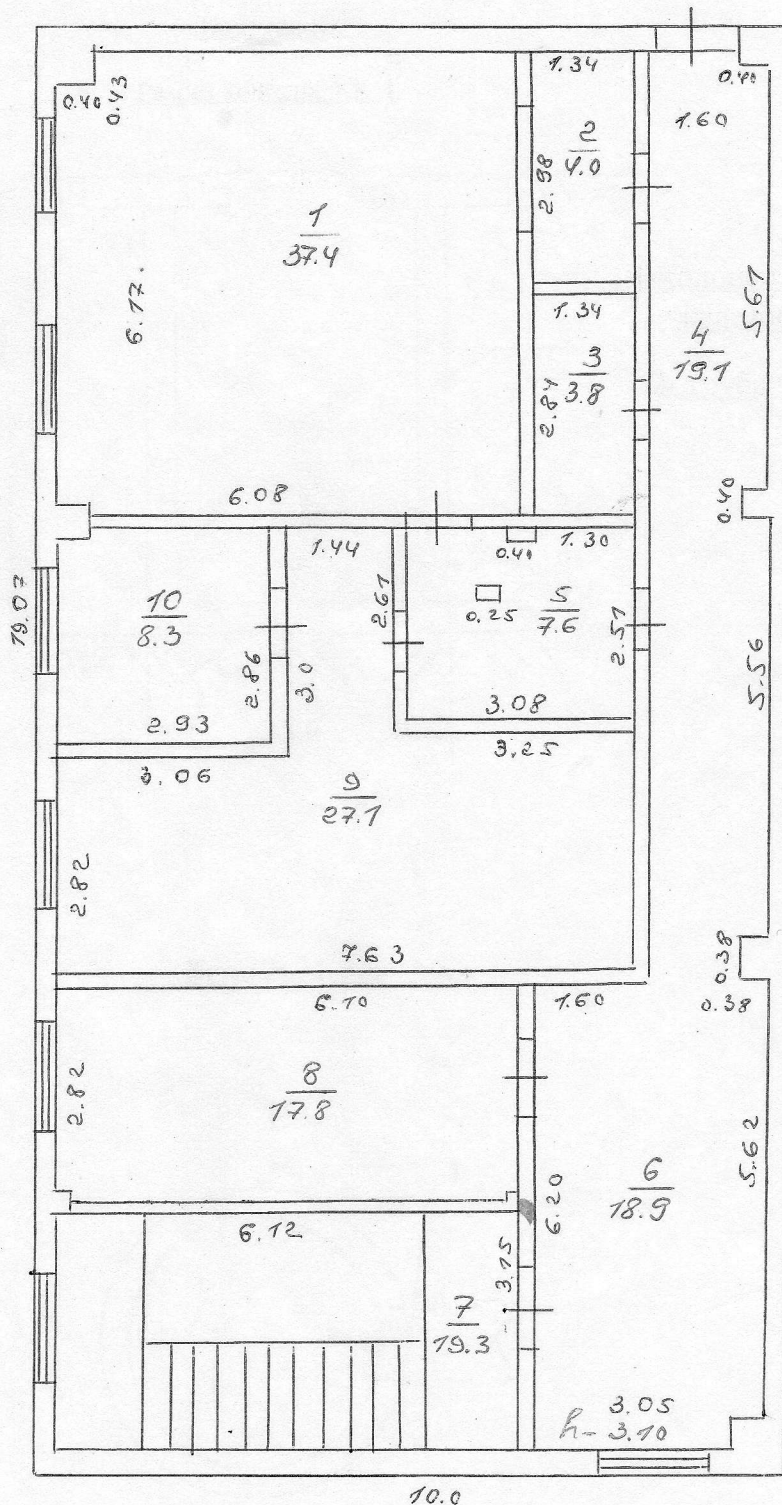

Л.П. К.
М-3.40

26.06.2007


26.06.2007




Масштаб 1:25

Колодец КК 1

Разрез колодца КК 1

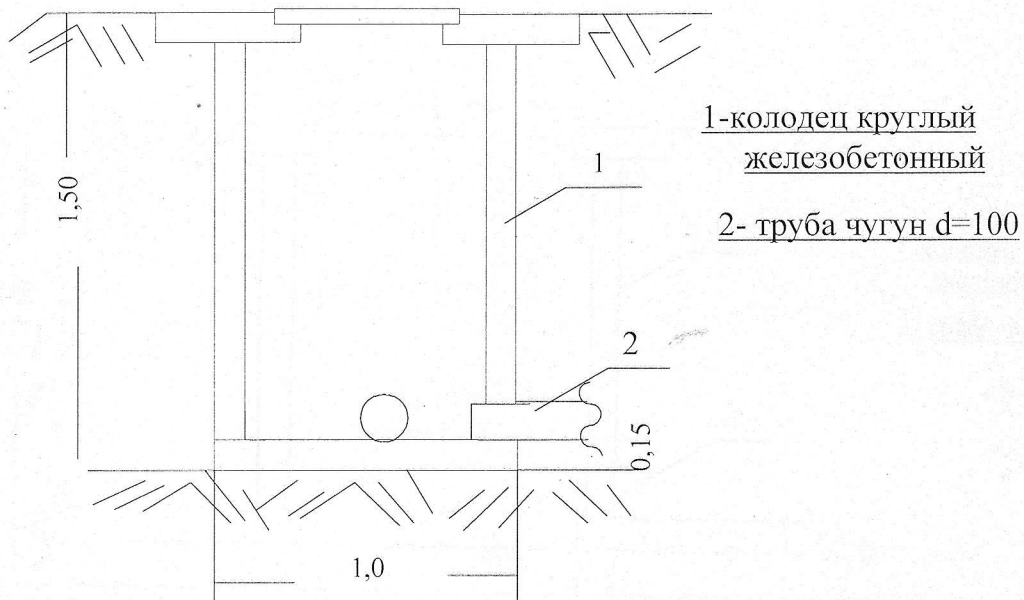

Колодец КК 1

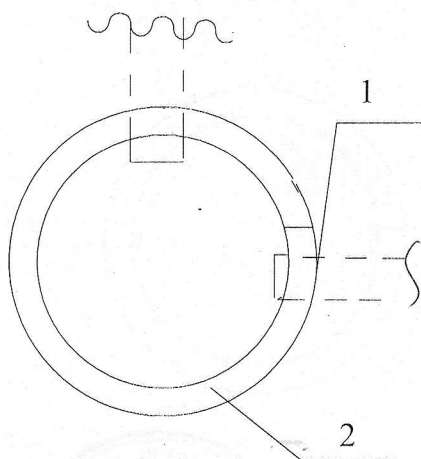

26.06.2007


26 06 2007




Масштаб 1:25

Колодец КК2

Разрез колодца КК 2

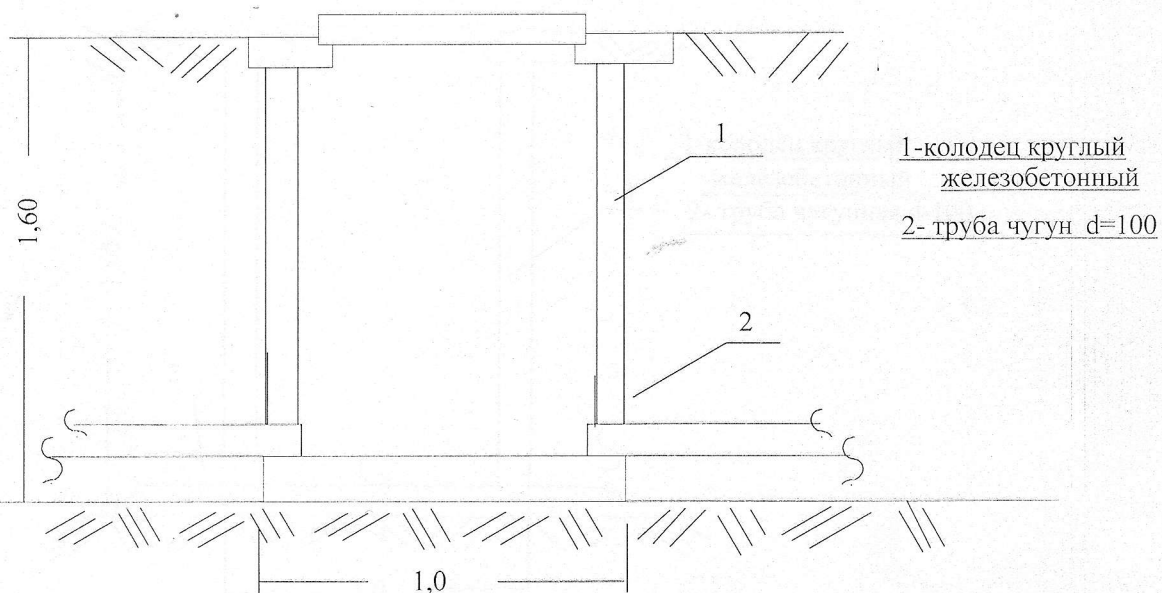

Колодец КК 2

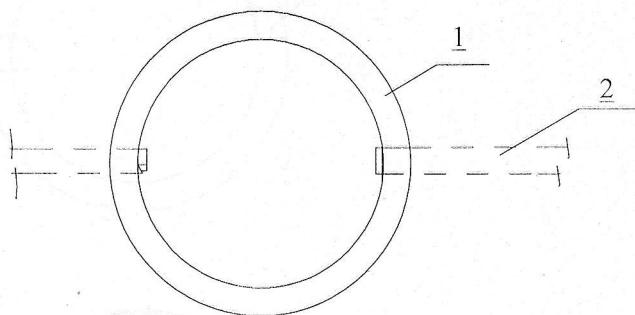

06.2007

06


2007

Павыдова


Масштаб 1:25

Колодец КК 3

Разрез колодца КК 3

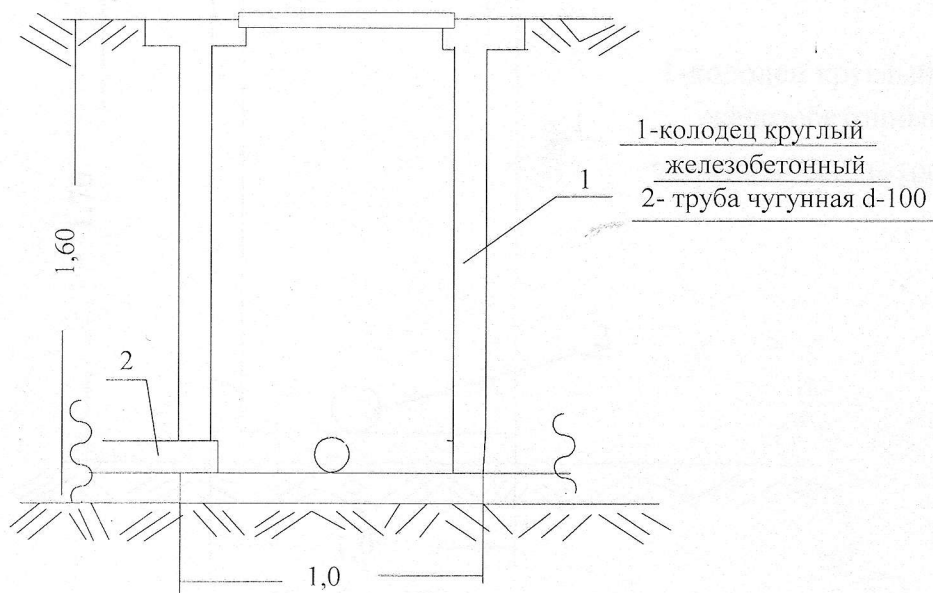

Колодец КК3

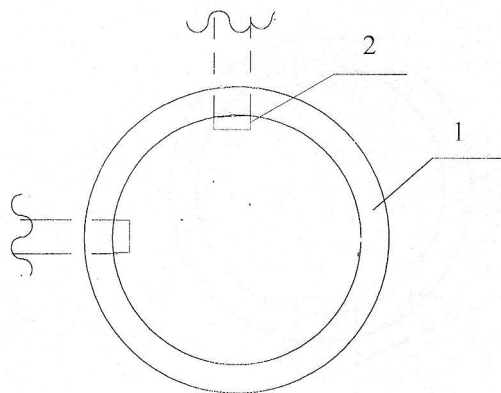

06. 2007


26 06 2007

Давыдова
С.И.


Масштаб 1:25

Колодец КК4

Разрез колодца КК 4

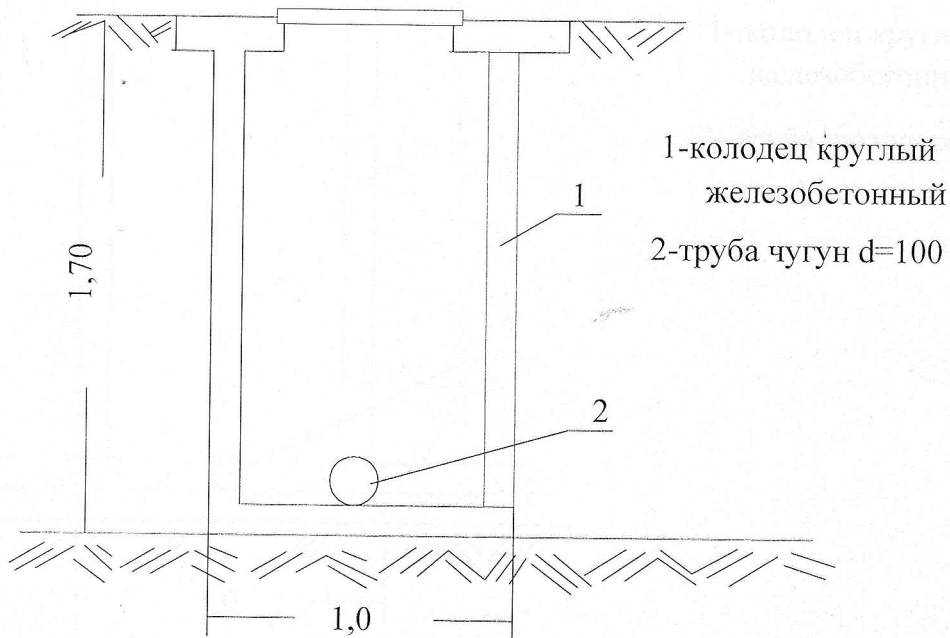

Колодец КК 4

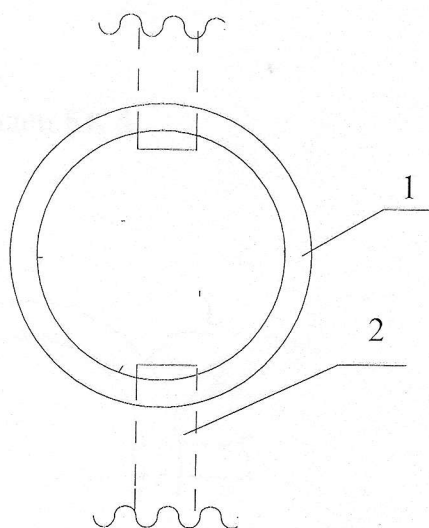

2007

06

2007


Давыдова

Или

Масштаб 1:25

Колодец КК5


Разрез колодца КК5

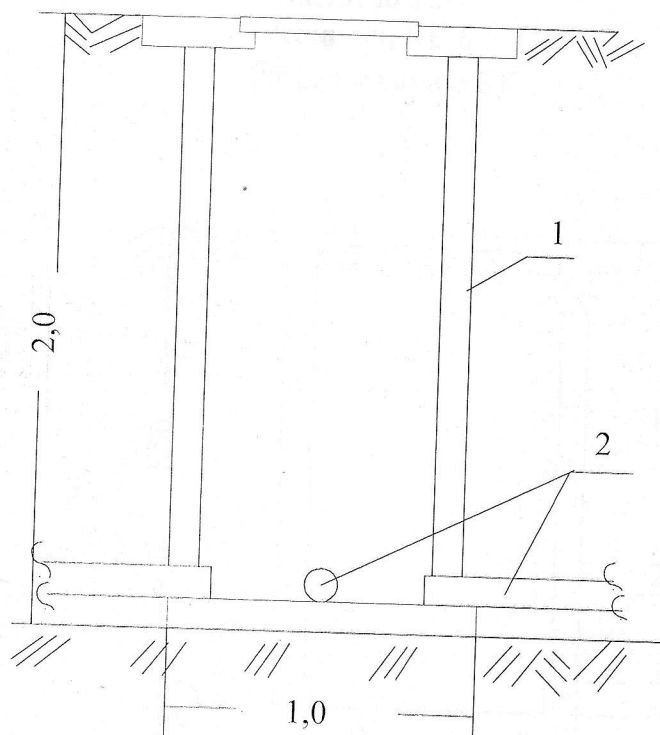

1- колодец круглый
железобетонный

2- труба чугунная d=100

Колодец КК 5

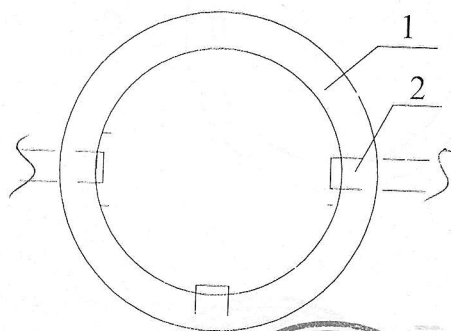


007

2002

Давыдова


С.И. Давыдова

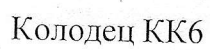


2606 2507

Давыдова

Масштаб 1:25
 Колодец КК7
 Разрез колодца КК7

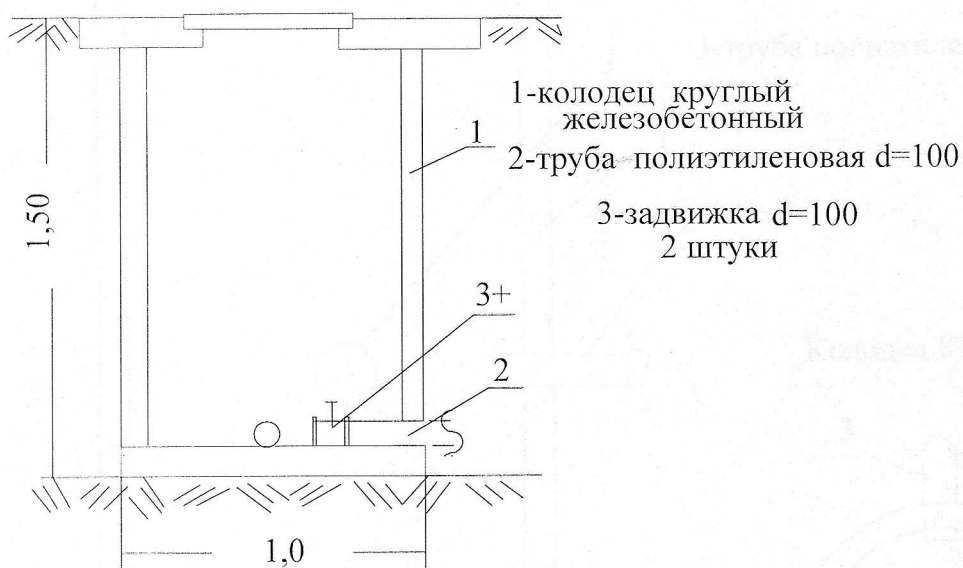

Колодец КК7

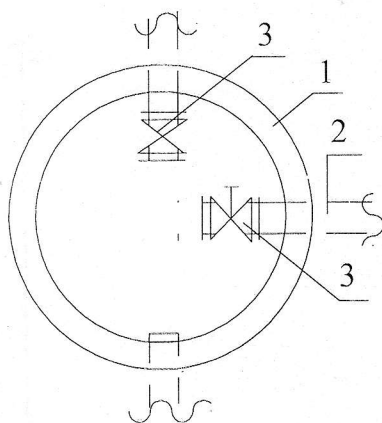


06.12.2007 ТОЮНИК ИНВЕНТАРИЗАТОР Давыдова

2606 12007

Масштаб 1:25

Колодец КК8

Разрез колодца КК8

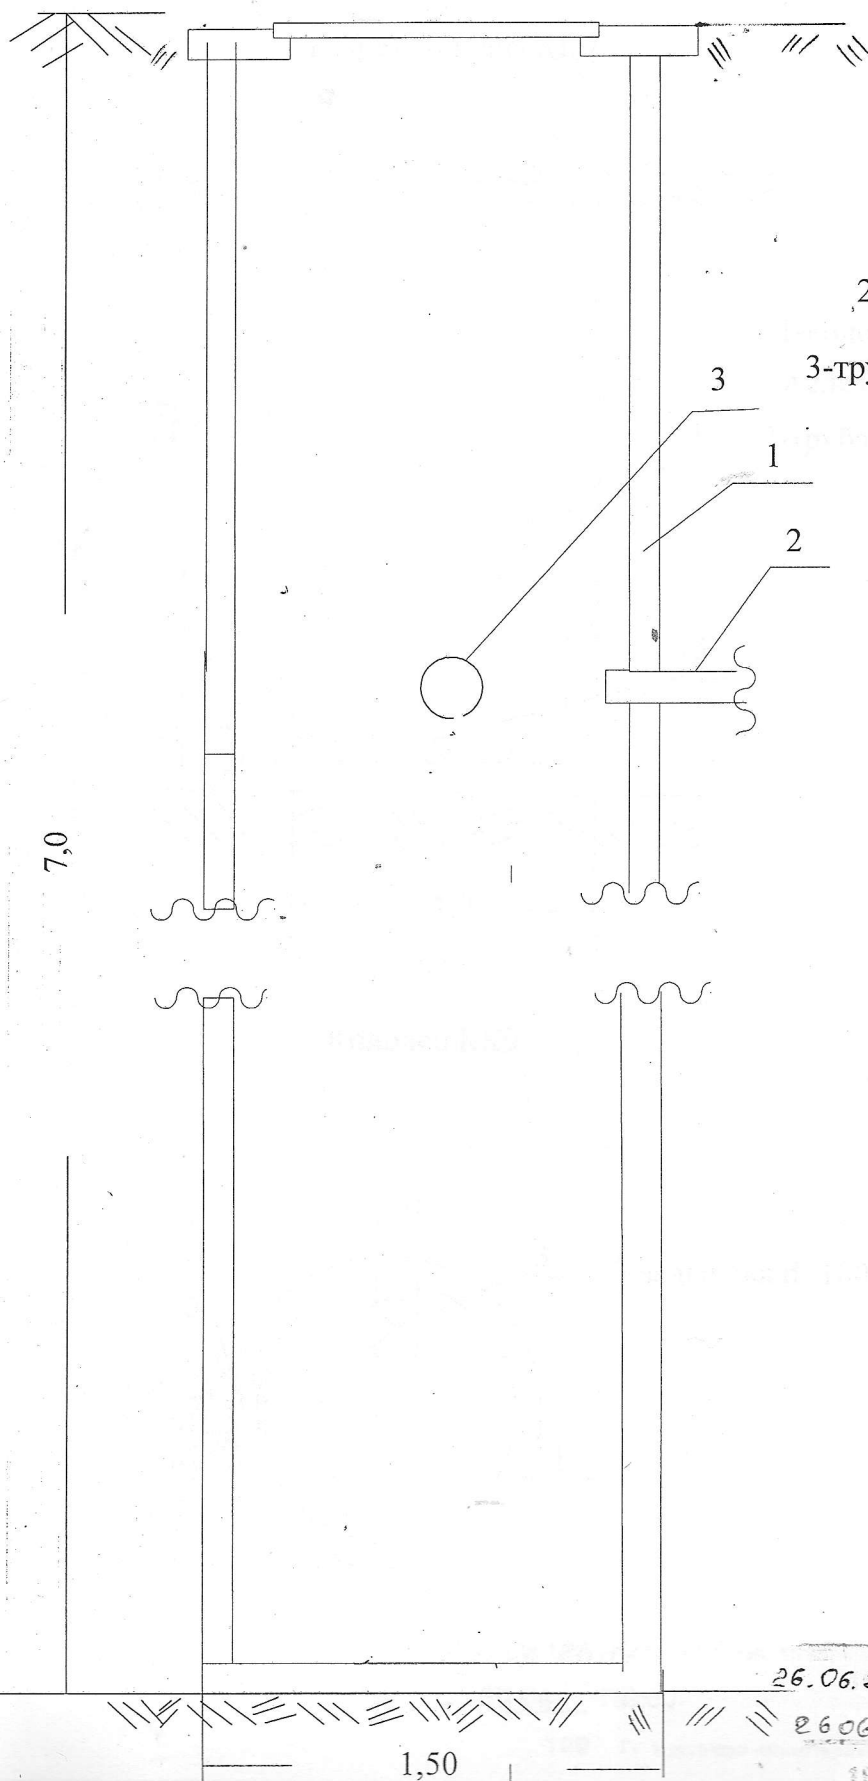


1-колодец круглый
железобетонный

2-труба чугунная $d=100$

3-труба полиэтиленовая $d=100$

Колодец КК8

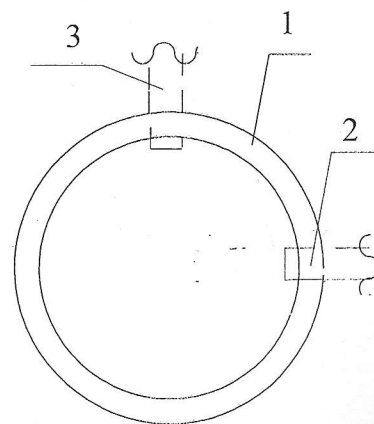

26.06.2007


26.06.2007

Подпись


Масштаб 1:25

Колодец КК9

Разрез колодца КК9

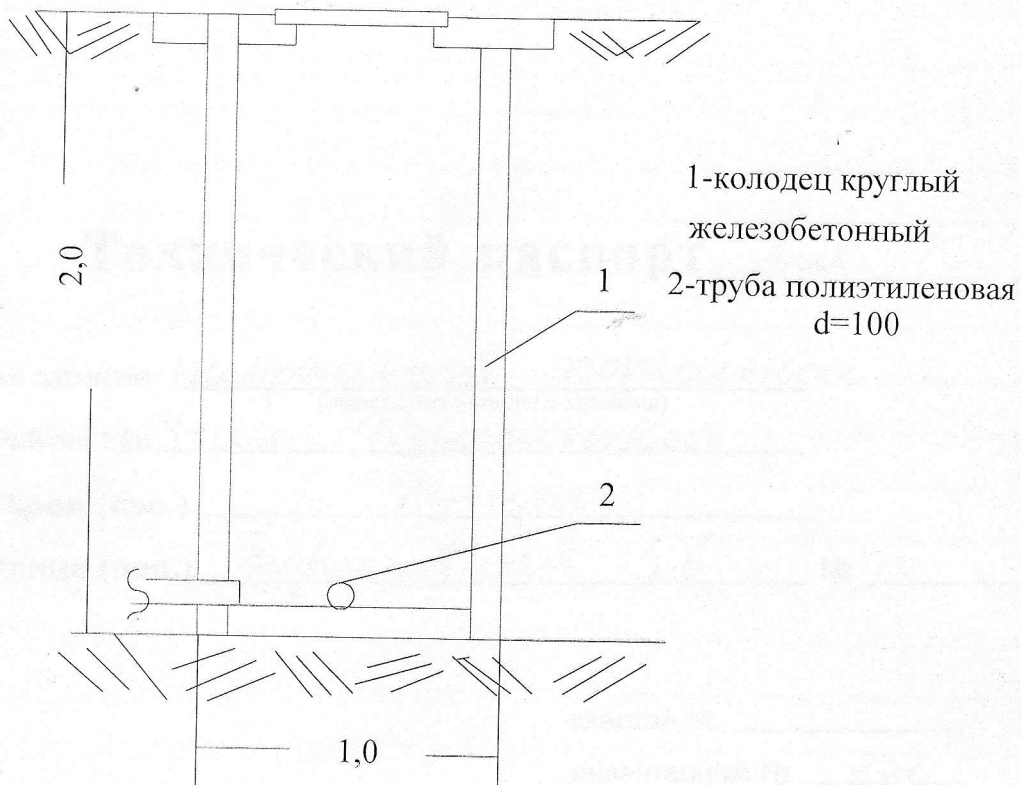

Колодец КК9

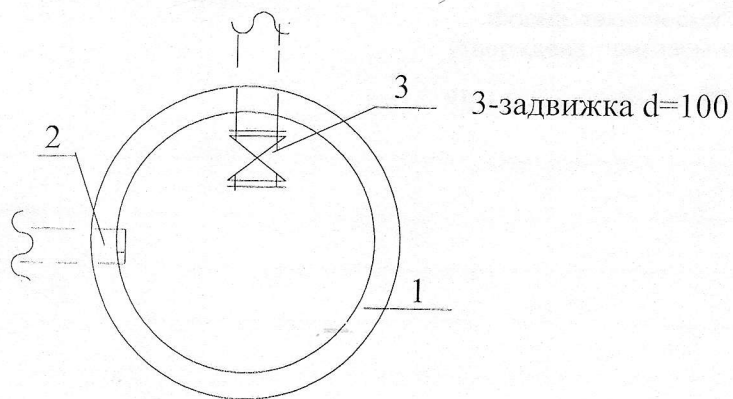

26.06.2007

26.06.2007

100 Г. Нач. бюро инвентаризации



Киевское
(бюро технической инвентаризации)

Технический паспорт м.г. К

на здание кабальной конюшней
(назначение нежилого строения)

Район г.м. Уелье - Киевский

Город (пос.) г. Киев

Улица (пер.) Спортивная 56 №

квартал №

инвентарный № 237

Форма технического паспорта
утверждена приказом по МКХ РФ

от №

Назначение	Использован	Количество
Итого		

Литера по план.
1
2
3
4
5
6
7
8
9
10

.....

[illegible]

III. Общие сведения

Назначение котельная
 Использование котельная
 Количество мест (мощность) _____

IV. Исчисление площадей и объемов основной и отдельных частей строения (подвалов, полуподвалов и пристроек)

Литера по план.	Наименование частей строения	Формулы для подсчета площадей по наружному обмеру	Площадь (м ²)	Высота (м)	Объем (м ³)
1	2	3	4	5	6
К	котельная	$42,25 \times 18,62$	786,7	9,0	7080
		$19,0 \times 19,07$	190,7	10,2	1945
					902,5
5	дымовая труба			45	
1	канализация $d-100$, $l-120,9$				
2	бак отстойник (подземный)				72
3	водопровод $d-200$, $l-18,7$				
4	водопровод $d-300$, $l-18,7$				
6	канализация $d-100$, $l-42,8$				
7	водопровод $d-50$, $l-80,8$				
Е	бак накопительный				400
Е'	бак накопительный				400
9	испаритель 1 (м/вет. конек)		1296,0		
8	испаритель 2 (м/вет. конек)		1296,0		
Н	бункер мокрого хранения соли	$7,8 \times 8,20$	64,0	3,88	248

V. Описание конструктивных элементов, элементов строения и определение износа

Литера К Год постройки 1998 Число этажей 7
 Группа капитальности I Вид внутренней отделки хрущовской

№ п-п	Наименование конструктивных элементов	Описание конструктивных элементов (материал, конструкция, отделка и пр.)	Техническое состояние (осадки, трещины, гниль и т. п.)	Удельн. веса по таблице	Поправка к удельн. весу в процентах	Удельн. вес констр. элем. с поправкой	Износ в %	% изн. к стр. (гр. 7 x гр. 6) 100	Текущие изменения	
									эле-мента	к стро-ению
1	Фундаменты	т/бетон, блочные	хорошо	9	1	9	20	48		
2	а) наружные и внутренние капитальные стены	бетон, панельные	-н	24	1	24	20	48		
	б) перегородки									
3	Перекрытия	чердачное	т/бетон	17	1	17	20	34		
		междуэтажные								
		надподвальные								
4	крыша	рубероид	-н	10	1	10	20	20		
5	полы	бет. стяжка	-н	6	1	6	30	48		
		бет. стяжка								
		ДСП, линолеум								
6	Проемы	оконные	2-е стеклопак.	17	1	17	30	51		
		дверные	филенчат.							
7	Отделка	наружная	подешка							
		внутренняя	штукатурка, побелка	4	1	4	30	62		
8	Санитарно- и электротехнические устройства	отопление	газ							
		водопровод	газ							
		канализация	газ							
		электроосвещ.	газ							
		радио								
		телефон	газ	12	1	12	20	24		
		ванны								
		вентиляции	газ							
		горяч. водосн.								
		лифты								
9	Прочие работы	газ	-н	1	1	1	20	92		

Итого 100 X 100,0 X 22,7 X

% износа, приведенный к 100 по формуле $\frac{\text{удельный вес (гр. 7)}}{\text{гр. 9}} \times 100$

23X

Наименование конструктивных элементов

Фундаменты

Стены и перегородки

Перекрытия

Крыша

Полы

Проемы

Отделочные работы

Электроосвещение

Прочие работы

Итого

Наименование конструктивных элементов

Фундаменты

Стены и перегородки

Перекрытия

Крыша

Полы

Проемы

Отделочные работы

Электроосвещение

Прочие работы

IX. Исчисления

Литера по плану

1

К

5

2

8

3

8

износа

VIII. Техническое описание прочих пристроек

Текущие
изменения10
11

Наименование конструктивных элементов	бак обсад- ник (ног)	Уд. веса по таблице	Поправки	Удельн. веса с поправкой	гидрооб- тудба	Уд. веса по таблице	Поправки	Удельн. веса с поправкой	литера	Уд. веса по таблице	Поправки	Удельн. веса с поправкой
	литера 2				литера 5							
Фундаменты	земл. раб.	21	1	21	м/бем.	45	1	45				
Стены и перегородки	м/бем. колыа	51	1	51	м/бем.							
Перекрытия					стол, цемент	50	1	50				
Крыша					на фрезозащита							
Полы												
Проемы												
Отделочные работы	окр-ка	7	1	7								
Электроосвещение	оборудов.	16	1	16								
Прочие работы	га	1	1	1	га	5	1	5				
Итого:		100	X	96,0		100	X	100,0		100	X	

Наименование конструктивных элементов	наконик бак	Уд. веса по таблице	Поправки	Удельн. веса с поправкой	наконик бак	Уд. веса по таблице	Поправки	Удельн. веса с поправкой	литера	Уд. веса по таблице	Поправки	Удельн. веса с поправкой
	литера 2				литера 5							
Фундаменты	опоры под резерв.	43	1	43	опоры	43	1	43				
Стены и перегородки												
Перекрытия	шпальна	47	1	47	шпальна	47	1	47				
Крыша												
Полы												
Проемы												
Отделочные работы	окр-ка	3	1	3	окр-ка	3	1	3				
Электроосвещение												
Прочие работы												
Итого:		100	X	93,0		100	X	93,0		100	X	

IX. Исчисление восстановительной и действительной стоимости основной части строения и пристроек

Литера по плану	Наименование строений и пристроек	№ сборника	№ таблицы	Стоимость по таблице	Поправки к стоимости в коэф.									Стоимость измерителя с поправками	Объем—м ³ , площадь—м ²	Восстанови- тельная стои- мость (руб.)	% износа	Действитель- ная стоимость (руб.)
					удельн. вес строения	группа капитальн.	климатич. район											
1	2	3	4	5	6	7	8	9	10	11	12	13	14	15	16	17	18	
К	ковельная	18	92	109	1								10,90	9025	98373	23	75744	
5	гидрообас труба	1	119	36	1,0								36 000		36 000	10	32400	
2	бак обсадн.	27	123	91	0,96								87,36	12	1048	10	943	
В	наконик. бак	2	125	100	0,93								9328	400	9328	10	8393	
В	наконик. бак	2	125	100	0,93								9328	400	9328	20	8395	
3	шпальтель 1	3	109	23,50									2350		2350	30	1645	
8	шпальтель 2	3	109	23,50									2350		2350	50	1175	
															158477		126700	

Х. Техническое описание служебных построек

Наименование конструктивных элементов	литера _____	Уд. веса по таблице	Поправки	Удельн. веса с поправкой	литера _____	Уд. веса по таблице	Поправки	Удельн. веса с поправкой	литера _____	Уд. веса по таблице	Поправки	Удельн. веса с поправкой
	H =				H =				H =			
Фундаменты												
Стены и перегородки												
Перекрытия												
Крыша												
Полы												
Проемы												
Отделочные работы												
Электроосвещение												
Прочие работы												
Итого:		100	X			100	X			100	X	

Ф-лы для подсчета
площади объема

Наименование конструктивных элементов	литера _____	Уд. веса по таблице	Поправки	Удельн.. веса с поправкой	литера _____	Уд. веса по таблице	Поправки	Удельн.. веса с поправкой	литера _____	Уд. веса по таблице	Поправки	Удельн.. веса
	И =				И =				И =			
	Фундаменты											
Стены и перегородки												
Перекрытия												
Крыша												
Полы												
Проемы												
Отделочные работы												
Электроосвещение												
Прочие работы												
Итого:		100	X			100	X			100	X	

XI. Исчисление стоимости служебных построек

[illegible]

Инвентарная карточка на трубопровод, провод, кабель передаточных устройств

(наименование трубопровода, провода, кабеля)

I. Общие сведения

№№ на плане (ли- тера)	Наименование	Год ввода в эк- сплуа- тацию	Материал диаметр марка, сечение т.п.	Напря- жение (вольт), давление и т.д.	Протяженность (м)			Опоры, колодцы		Балансо- вая стои- мость (руб.) на	Инвен- тарный номер бух. Учета
					всего	в том числе		мате- риал	коли- чество шт.		
1	2	3	4	5	6	7	8	9	10	11	12
кк 1	колодез	1998	д-1.0					м/б			
кк 2	колодез	1998	д-1.0					м/б			
кк 3	колодез	1998	д-1.0					м/б			
кк 4	колодез	1998	д-1.0					м/б			
кк 5	колодез	1998	д-1.0					м/б			

(Оборотная сторона Унифицированной формы № 7-ПУ)

Стр. ____

II. Определение инвентаризационной стоимости объектов в ценах (1969) года, руб. (расчет или разделение балансовой стоимости объектов по просьбе заказчика)

№№ на плане (ли- тера)	Наименование объекта	№ сбор- ника	№ таб- лицы	Едини- ца из- мере- ния	Коли- чество единиц	Стоимость единицы измерения	Поправки			Стоимость единицы поправка- ми	Восстано- вительная стоимость	Износ, %	Дейст- вительная стоимость
1	2	3	4	5	6	7	8	9	10	11	12	13	14

Перечень документов, приложенных к карточке

Инвентарная карточка на трубопровод, провод, кабель передаточных устройств

(наименование трубопровода, провода, кабеля)

I. Общие сведения

№№ на плане (ли- тера)	Наименование	Год ввода в эк- сплуа- тацию	Материал диаметр марка, сечение т.п.	Напря- жение (вольт), давление и т.д.	Протяженность (м)			Опоры, колодцы		Балансо- вая стои- мость (руб.) на	Инвен- тарный номер бух. Учета
					всего	в том числе воздуш- ных линий	подзем- ных (ка- бельных линий)	мате- риал	коли- чество шт.		
1	2	3	4	5	6	7	8	9	10	11	12
кк 6	колодез	1988	д-1.0								
кк 7	колодез	1988	д-1.0					ш/б			
кк 8	колодез	1988	д-1.5					ш/б			
кк 9	колодез	1988	д-1.0					ш/б			
								ш/б			

(Оборотная сторона Унифицированной формы № 7-ПУ)

Стр. —

II. Определение инвентаризационной стоимости объектов в ценах (1969) года, руб. (расчет или разделение балансовой стоимости объектов по просьбе заказчика)

№№ на плане (ли- те- ра)	Наименование объекта	№ сбор- ника	№ таб- лицы	Едини- ца из- мере- ния	Коли- чество единиц	Стоимость единицы измерения	Поправки			Стоимость единицы поправке ми	Восстано- вительная стоимость	Из но- , %	Де й с т - вительная стоимость
1	2	3	4	5	6	7	8	9	10	11	12	13	14

Перечень документов, приложенных к карточке

Инвентарная карточка на трубопровод, провод, кабель передаточных устройств

канализация

(наименование трубопровода, провода, кабеля)

I. Общие сведения

№№ на плане (ли- тера)	Наименование	Год ввода в эк- сплуа- тацию	Материал диаметр марка, сечение т.п.	Напря- жение (вольт), давление и т.д.	Протяженность (м)			Опоры, колодцы		Балансо- вая стои- мость (руб.) на _____	Инвен- тарный номер бух. Учета
					всего	в том числе		мате- риал	коли- чество шт.		
	воздуш- ных линий	подзем- ных (ка- бельных) линий									
1	2	3	4	5	6	7	8	9	10	11	12
1	канализация	1998	сталь d=100				120,9	м/бет. 4			
6	канализация	1998	полиэтилен d=100				43,8	м/бет. 2			

(Оборотная сторона Унифицированной формы № 7-ПУ)

Стр. ____

II. Определение инвентаризационной стоимости объектов в ценах (1969) года, руб. (расчет или разделение балансовой стоимости объектов по просьбе заказчика)

№№ на плане (ли- тера)	Наименование объекта	№ сбор- ника	№ таб- лицы	Едини- ца из- мере- ния	Коли- чество единиц	Стоимость единицы измерения	Поправки			Стоимость единицы поправка- ми	Восстано- вительная стоимость	Износ, %	Де йст- вительная стоимость
1	2	3	4	5	6	7	8	9	10	11	12	13	14
1	канализ.	27	44а	м	120,9	8,2+5,4					1644	15	1397
6	канализ.	27	35а	м	43,8	5,2					228	15	194
											1872		1591

Перечень документов, приложенных к карточке

Инвентарная карточка на трубопровод, провод, кабель передаточных устройств

Водопровод

(наименование трубопровода, провода, кабеля)

I. Общие сведения

№№ на плане (ли- тера)	Наименование	Год ввода в эк- сплуа- тацию	Материал диаметр марка, сечение и т.п.	Напря- жение (вольт), давление и т.д.	Протяженность (м)			Опоры, колодцы		Балансо- вая стои- мость (руб.) на	Инвен- тарный номер бух. Учета
					всего	в том числе воздуш- ных линий	подзем- ных (ка- бельных) линий	мате- риал	коли- чество шт.		
1	2	3	4	5	6	7	8	9	10	11	12
3	Водопровод	1998	сталь d-200			18,7					
4	Водопровод	1998	сталь d-300			18,7					
7	Водопровод	1998	сталь d-50			80,8					

(Оборотная сторона Унифицированной формы № 7-ПУ)

Стр. ____

II. Определение инвентаризационной стоимости объектов в ценах (1969) года, руб. (расчет или разделение балансовой стоимости объектов по просьбе заказчика)

№№ на плане (лите- ра)	Наименование объекта	№ сбор- ника	№ таб- лицы	Едини- ца из- мере- ния	Коли- чество единиц	Стоимость единицы измерения	Поправки			Стоимость единицы поправка- ми	Восстано- вительная стоимость	Износ , %	Де й с т - вительная стоимость
1	2	3	4	5	6	7	8	9	10	11	12	13	14
3	Водопровод	27	250	м	18,7	16,0							
4	Водопровод	27	252	м	18,7	21,0					299	20	239
7	Водопровод	27	250	м	80,8	6,0					393	20	374
											485	20	388
											1177		947

Перечень документов, приложенных к карточке

XII. Ограждения и сооружения на участке

Литера	Наименование ограждений и сооружений	Материал и конструкции	Размеры		Площадь, м²	№ сборника	№ таблицы	Стоимость по таблице	Поправка на климат. район	Восстанови- тельная стои- мость, руб.	% износа	Действитель- ная стоимость, руб.
			длина, м	ширина, высота, м²								

XIII. Общая стоимость (в руб.)

x 25 x 32 x 2,8 x 4,1 x 1,33

В ценах какого года м.г.	Основные строения		Служебные постройки		Сооружения		Всего	
	восстано- вительная	действи- тельная	восстано- вительная	действи- тельная	восстано- вительная	действи- тельная	восстано- вительная	действи- тельная
Р, 5, 2								
28, 9, 8	158 944	128 700					158 944	128 700 = = 1572 034, 0
Н	5468	4320					5468	4320 = = 52 468, 0
1, 6					1872	1591	1872	1591 = 19434, 0
3, 4, 7					1177	941	1177	941 = 11494, 0
Общ.	164 245	133 020			3049	2532	167 294	125552 = = 1655430, 0

« 26 » 06 2007 г.

Исполнил Василькова (

« 26 » 06 2007 г.

Проверил Сидоров (

« » г.

Начальник бюро (



XIV. Отметка о последующих обследованиях

Дата обследования	« » г.	« » г.	« » г.
Обследовал			
Проверил			
Начальник бюро			

Внутреннему обмелу (в квадратных метрах)

Внутреннему обмеру (в квадратных метрах)		В том числе	
Детали	12	13	14
предназначенная для культ.-просвет. учреждений			
предназначенная под лечеб.-санитарные учреждения			
предназначенная под коммунально-бытовые учреждения и предприятия			
15	предназначенная под торговые помещения		
16	предназначенная под складские помещения		
17	предназначенная под производственные предприятия		
18	под гаражами		
19	подсобная площадь		
20	прочая		
21	Высота помещения по внутреннему обмеру в метрах от пола до потолка		
22			

ЭКСПЛИКАЦИЯ К ПЛАНУ СТРОЕНИЯ

и.у.еб - Кинешевский ул. дом № комбинат

рай

Площадь по внутрен

Дата записи	Литера по плану	Этажи (начиная с подвального и кончая мезонином)	На помещения (квартиры, торгового, складск. и др.)	На комнаты, кухни, прихожей, коридора и т. д. по плану строения	Назначение частей помещения: жилая комната, конторское помещение, классная комната, больничная палата, кухня, прихожая, коридор, ванная, магазин, складское и т. д.	общая полезная	предназначенная под учреждение конторского типа	жилая	предназначенная под школьные помещения	предназначенная под прочие учебно-научные учреждения	предназначенная для культ.-просвет.
1	2	3	4	5	6	7	8	9	10	11	12
25.12.2006	К	I	1	1	траншебори	8,6					
	-н			2	ал/ примовая	7,7					
	-н			3	всесарка	16,7					
	-н			4	комбинат	433,5					
	-н			5	ал/ примовая	60,9					
	-н			6	коридор	9,8					
	-н			7	-н	3,4					
	-н			8	-н	23,7					
	-н			9	подсобная	14,9					
	-н			10	коридор	2,0					
	-н			11	универсальная	1,7					
	-н			12	туалет	1,2					
	-н			13	коридор	2,4					
	-н			14	душевая	2,1					
	-н			15	подсобная	2,1					
	-н			16	подсобная	14,6					
						904,1					
	К	II урб		1	оператор	54,9					
	-н			2	раздевалка	10,8					
	-н			3	подсобная	5,0					
	-н			4	-н	2,1					
	-н			5	коридор	1,9					
	-н			6	-н	2,9					
	-н			7	-н	12,7					
	-н			8	туалет	1,4					

ЭКСПЛИКАЦИЯ К ПЛАНУ СТ

Спортивная
и физкультурно-оздоровительная

ул. дом № 56 Котельная

Площадь

Дата записи	Литера по плану	Этажи (начиная с подвального и кончая мезонином)	№ помещения (квартиры, торгового, складского и др.)	№ комнаты, кухни, прихожей, коридора и т. д. по плану строения	Назначение частей помещения: жилая комната, конторское помещение, классная комната, больничная палата, кухня, прихожая, коридор, ванная, магазин, складское и т. д.	общая полезная	предназначенная под учреждение конторского типа	жилая	предназначенная под школьные помещения	предназначенная под прочие учеб.
1	2	3	4	5	6	7	8	9	10	11
	Ж	II ур.		9	универсальн.	27				
				10	коридор	14,9				
				11	медиц. кабин.	12,2				
				12	физкультурн.	12,3				
				13	-II-	3,9				
				14	кабинет хим.	14,5				
						160,6				
	Ж	III ур.		1	полн.	32,4				
	-Ж			2	коридор	4,0				
	-Ж			3	подсобная	3,8				
	-Ж			4	коридор	13,1				
				5	-Ж	2,6				
				6	-Ж	18,9				
				7	медиц. кабин.	12,3				
				8	физкультурн.	12,8				
				9	лаборатор.	27,1				
				10	кабинет	8,3				
						163,3				
					Итого по зданию	1228,0				

К ПЛАНУ СТРОЕНИЯ № лест. К

район, квартал № _____ (Для общественного фонда)

район, квартал №

Площадь по внутреннему обмеру (в квадратных метрах)

в т о м ч и с л е

жилая	предназначенная под школьные помещения	предназначенная под прочие учебно-научные учреждения	предназначенная для культ.-просвет. учреждений	предназначенная под лечеб.-санитарные учреждения	предназначенная под коммунально-бытовые учреждения и предприятия	предназначенная под торговые помещения	предназначенная под складские помещения	предназначенная под производственные предприятия	под гаражами	подсобная площадь	прочая	Высота помещения по внутреннему обмеру в метрах от пола до потолка	
9	10	11	12	13	14	15	16	17	18	19	20	21	22
										6,7		3,10	
										14,9		-н	
											19,2	-н	
										12,3		-н	
										3,9		-н	
										17,5		-н	
								54,9		86,5	19,2		
										37,4		3,10	
										4,0		-н	
										3,8		-н	
										12,1		-н	
										7,6		-н	
										18,9		-н	
											19,3	-н	
										17,8		-н	
								27,1				-н	
								8,3				-н	
								35,4		108,6	19,3		
								906,0		288,5			

ПОДПИСЬ ТЕХНИЧЕСКОГО ИНЖЕНЕРА
ОБЛАСТНОГО УПРАВЛЕНИЯ
ОБЛАСТНОГО ЦЕНТРА
ОБЛАСТНОГО ЦЕНТРА
ОБЛАСТНОГО ЦЕН

