


ГРАФИЧЕСКОЕ ОПИСАНИЕ МЕСТОПОЛОЖЕНИЯ ГРАНИЦ ПУБЛИЧНОГО СЕРВИТУТА

1. Местоположения границ публичного сервитута		Самарская область, г. Кинель	
2. Система координат		МСК-63	
3. Метод определения координат		Аналитический метод	
4. Площадь публичного сервитута		1118 кв.м.	
Обозначение характерных точек границы	Координаты, м		Средняя квадратическая погрешность положения характерной точки (M_t), м
	X	Y	
1	2	3	4
1	390790,21	2204240,61	0.1
2	390795,59	2204255,57	0.1
3	390802,07	2204265,91	0.1
4	390817,87	2204280,78	0.1
5	390834,23	2204296,80	0.1
6	390839,75	2204302,81	0.1
7	390841,96	2204308,72	0.1
8	390888,09	2204358,88	0.1
9	390892,35	2204366,78	0.1
10	390898,26	2204362,17	0.1
11	390911,85	2204379,60	0.1
12	390895,49	2204392,36	0.1
13	390881,90	2204374,93	0.1
14	390889,15	2204369,28	0.1
15	390884,80	2204361,22	0.1
16	390838,49	2204310,85	0.1
17	390836,27	2204304,95	0.1
18	390831,36	2204299,58	0.1
19	390815,10	2204283,66	0.1
20	390798,95	2204268,47	0.1
21	390791,97	2204257,33	0.1
22	390786,45	2204241,97	0.1
1	390790,21	2204240,61	0.1

СХЕМА РАСПОЛОЖЕНИЯ ГРАНИЦ ПУБЛИЧНОГО СЕРВИТУТА

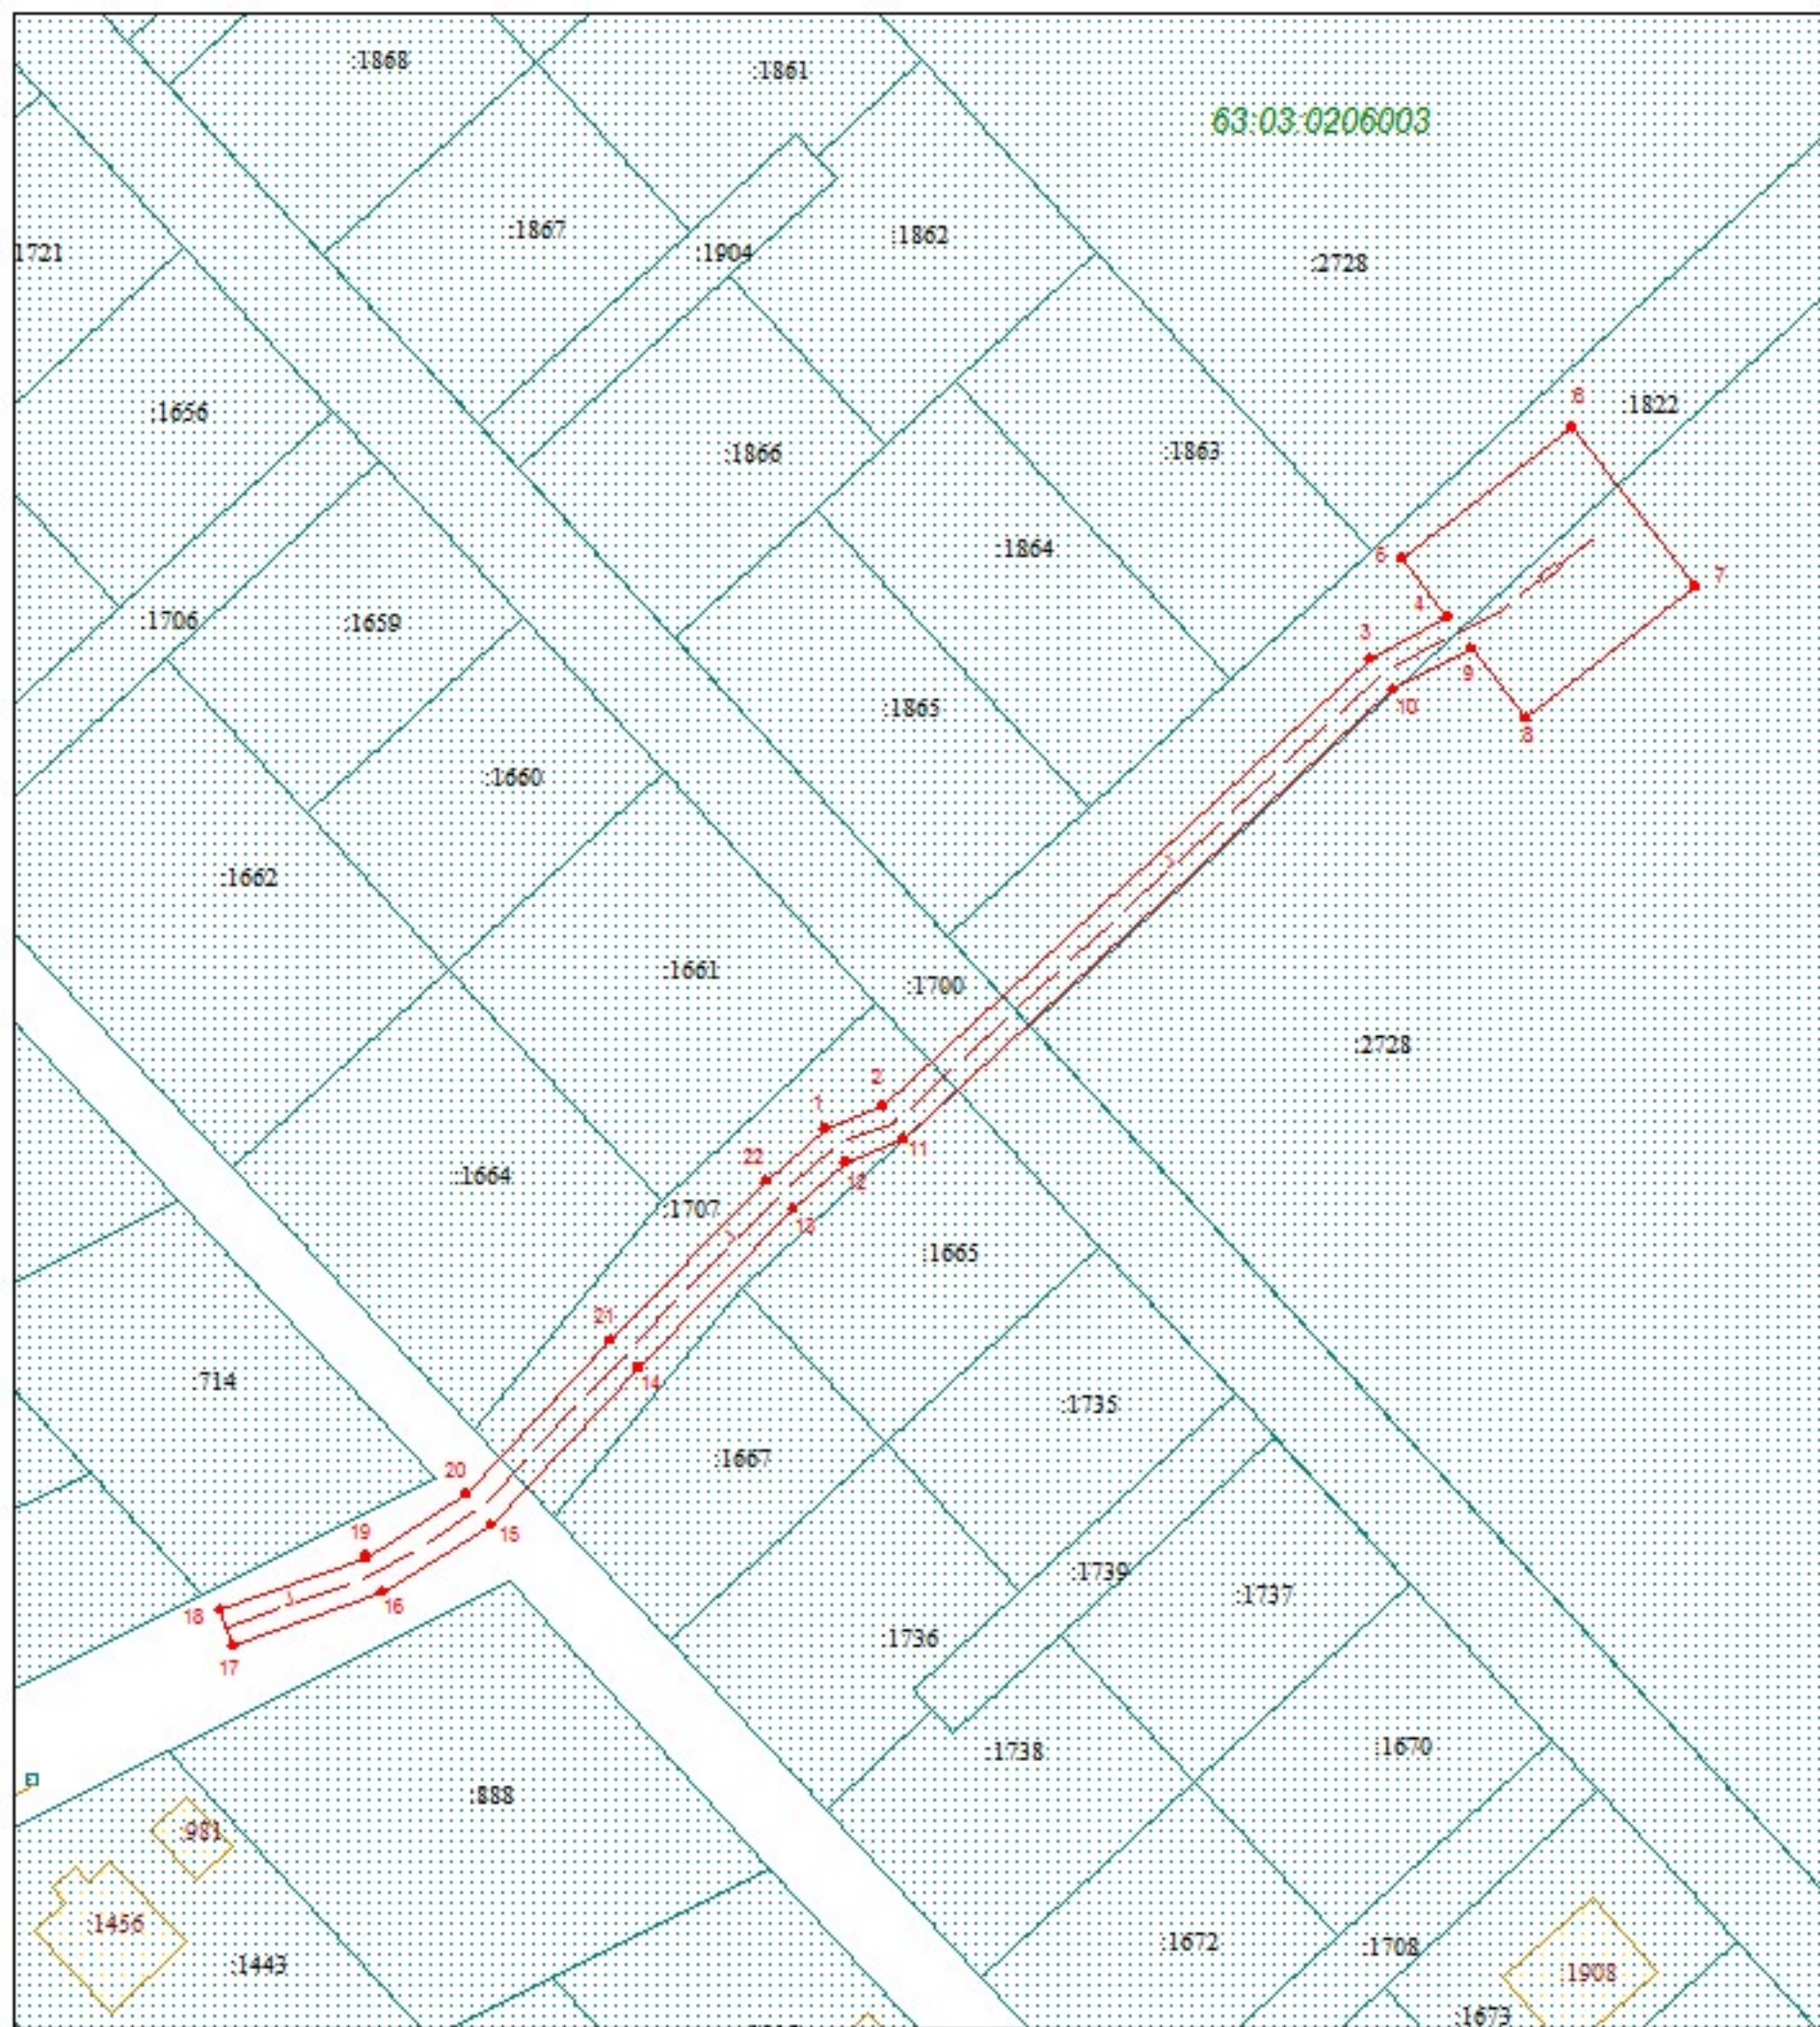

Граница публичного сервитута

Условные обозначения

Масштаб 1:1000

- | | | | |
|--|--|---|---|
|  | Границы кадастрового квартала | 63:03:0206003 | Номера кадастрового квартала |
|  | Граница земельных участков включенных в ЕГРН | | Граница публичного сервитута |
| :1707 | Надпись кадастрового номера земельного участка |  | Граница проектного инженерного сооружения |
| :1704 | Надпись кадастрового номера ОКС |  | Характерная точка границы |
|  | Граница ОКС включенных в ЕГРН | 1 | Обозначение новой характерной точки |