


# **ГРАФИЧЕСКОЕ ОПИСАНИЕ МЕСТОПОЛОЖЕНИЯ ГРАНИЦ ПУБЛИЧНОГО СЕРВИТУТА**

| <b>1. Местоположения границ публичного сервитута</b> |               | <b>Самарская область, г. Кинель</b>              |                                                                             |
|------------------------------------------------------|---------------|--------------------------------------------------|-----------------------------------------------------------------------------|
| <b>2. Система координат</b>                          |               | <b>МСК-63</b>                                    |                                                                             |
| <b>3. Метод определения координат</b>                |               | <b>метод спутниковых геодезических измерений</b> |                                                                             |
| <b>4. Площадь публичного сервитута</b>               |               | <b>424 кв.м.</b>                                 |                                                                             |
| Обозначение характерных точек границы                | Координаты, м |                                                  | Средняя квадратическая погрешность положения характерной точки ( $M_t$ ), м |
|                                                      | X             | Y                                                |                                                                             |
| <b>1</b>                                             | <b>2</b>      | <b>3</b>                                         | <b>4</b>                                                                    |
| 1                                                    | 395728,46     | 2203728,16                                       | 0.1                                                                         |
| 2                                                    | 395733,91     | 2203737,83                                       | 0.1                                                                         |
| 3                                                    | 395730,56     | 2203740,04                                       | 0.1                                                                         |
| 4                                                    | 395726,55     | 2203732,92                                       | 0.1                                                                         |
| 5                                                    | 395715,62     | 2203736,38                                       | 0.1                                                                         |
| 6                                                    | 395700,96     | 2203744,55                                       | 0.1                                                                         |
| 7                                                    | 395701,27     | 2203746,11                                       | 0.1                                                                         |
| 8                                                    | 395695,26     | 2203747,33                                       | 0.1                                                                         |
| 9                                                    | 395682,54     | 2203684,61                                       | 0.1                                                                         |
| 10                                                   | 395686,46     | 2203683,81                                       | 0.1                                                                         |
| 11                                                   | 395698,16     | 2203741,53                                       | 0.1                                                                         |
| 12                                                   | 395713,89     | 2203732,76                                       | 0.1                                                                         |
| 1                                                    | 395728,46     | 2203728,16                                       | 0.1                                                                         |

# СХЕМА РАСПОЛОЖЕНИЯ ГРАНИЦ ПУБЛИЧНОГО СЕРВИТУТА

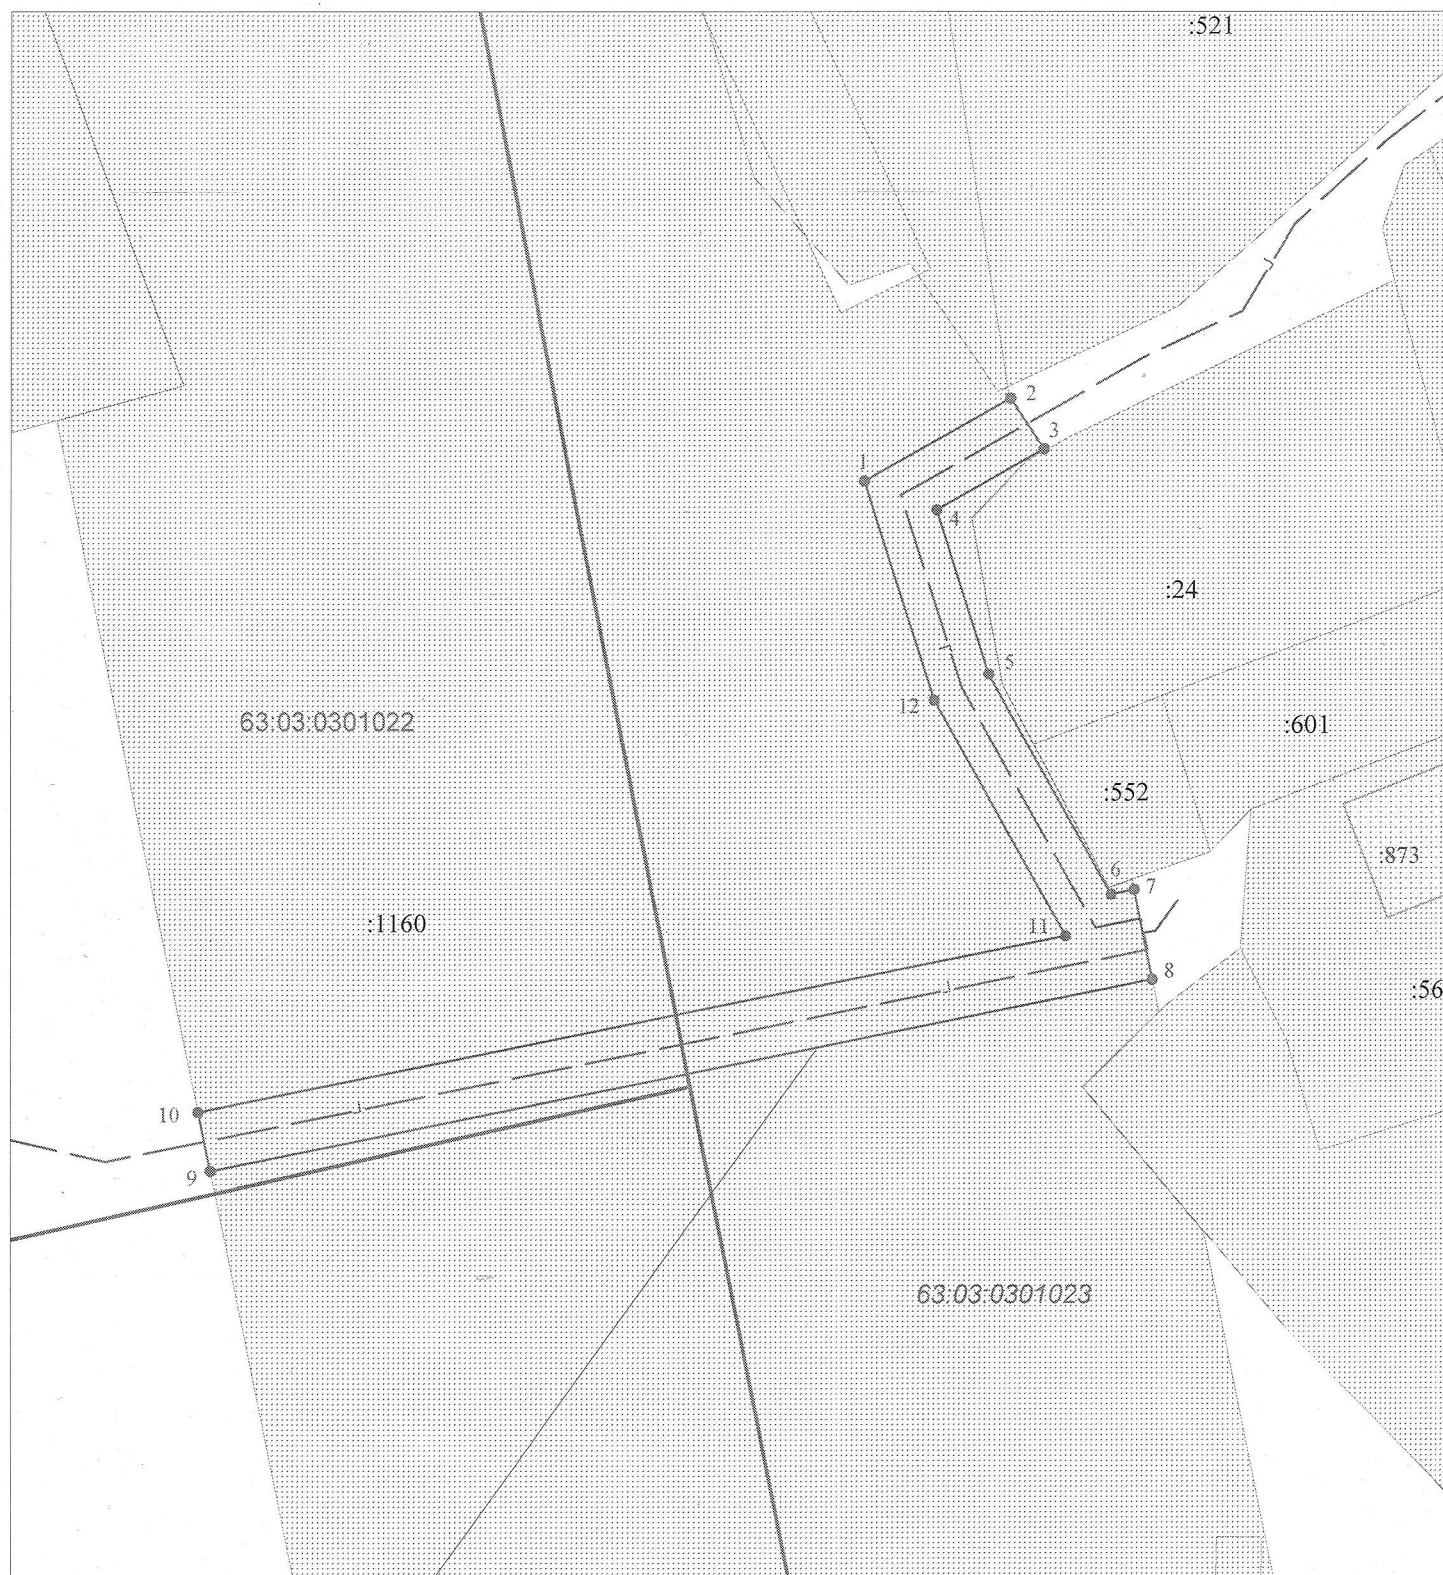

Граница публичного сервитута

Условные обозначения

Масштаб 1:500

|       |                                                |  |               |                                           |
|-------|------------------------------------------------|--|---------------|-------------------------------------------|
|       | Границы кадастрового квартала                  |  | 63:03:0301023 | Номера кадастрового квартала              |
|       | Граница земельных участков включенных в ЕГРН   |  |               | Граница публичного сервитута              |
| :1263 | Надпись кадастрового номера земельного участка |  |               | Граница проектного инженерного сооружения |
| :1781 | Надпись кадастрового номера ОКС                |  |               | Характерная точка границы                 |
|       | Граница ОКС включенных в ЕГРН                  |  | 1             | Обозначение новой характерной точки       |