


Схема расположения границ публичного сервитута

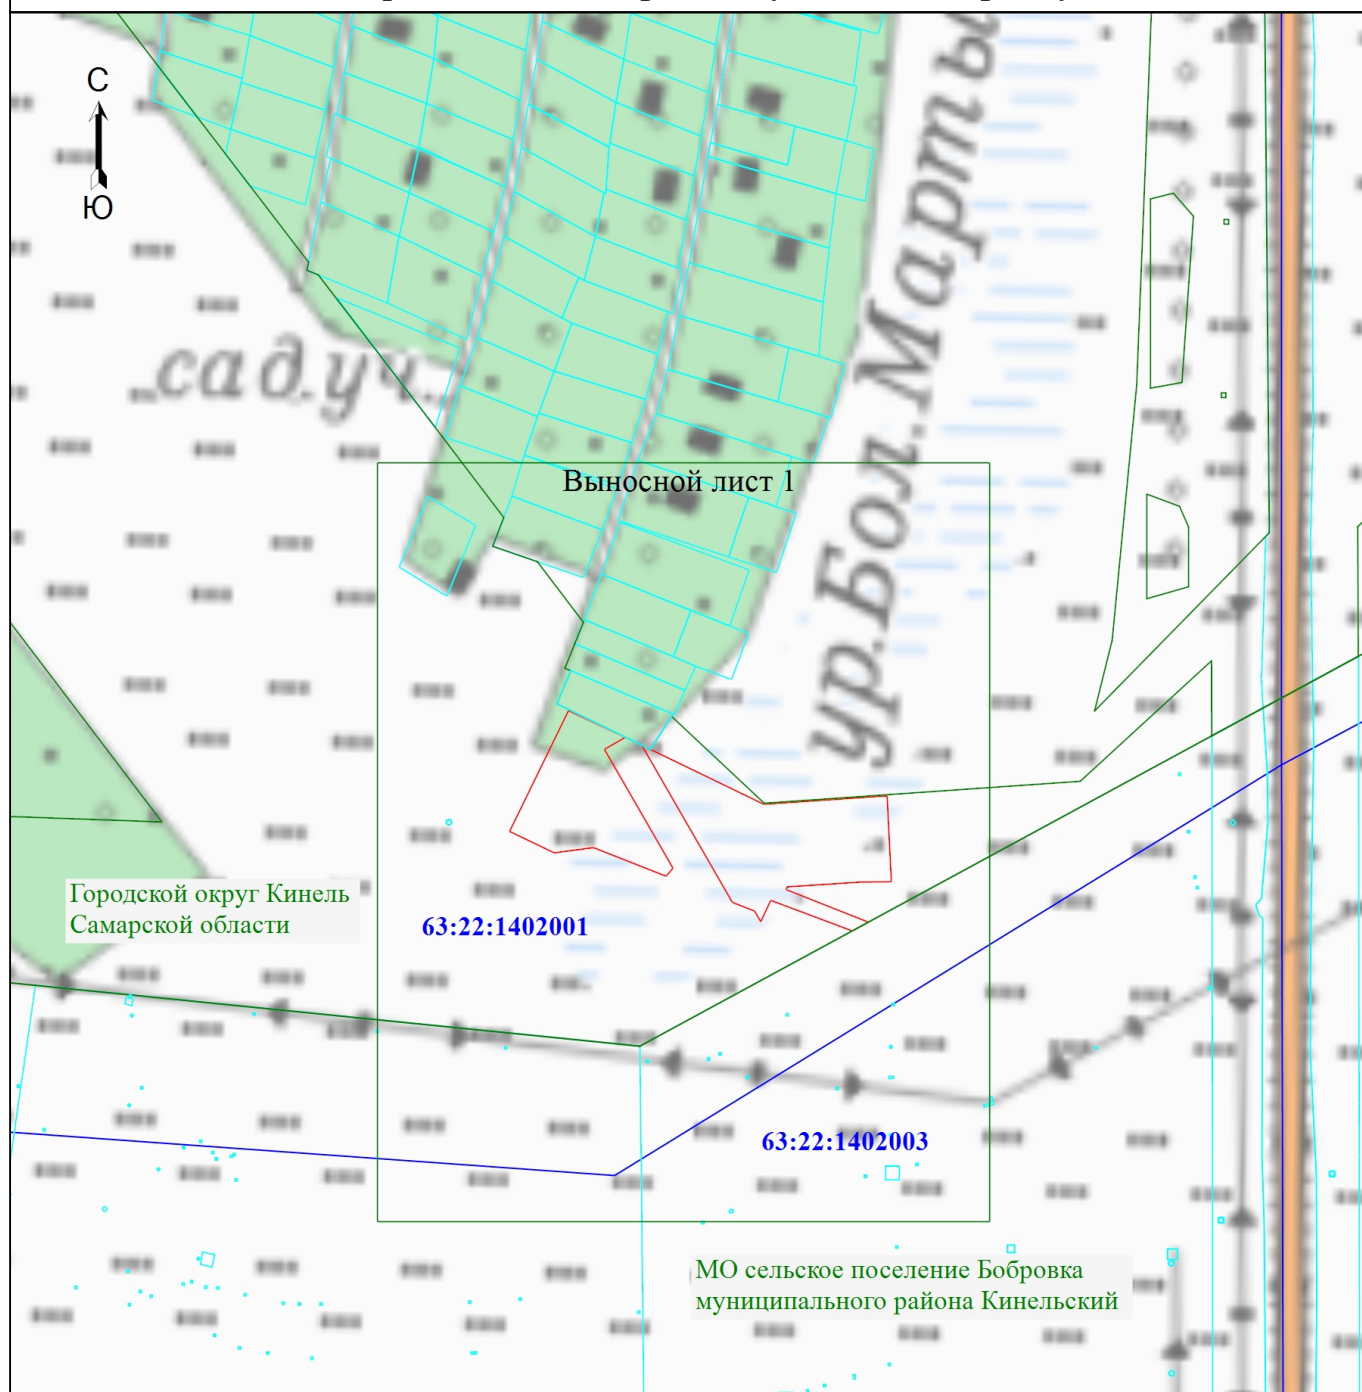

Масштаб 1:3300

Условные обозначения

- 1
- Проектная граница публичного сервитута
 - Обозначение новой характерной точки
 - Граница земельного участка
 - Граница административно-территориального образования
- 63:22:1402001:1025 - Кадастровый номер земельного участка

- | | | |
|--|--|---|
| ● | - Характерная точка проектной границы публичного сервитута | |
| <hr/> | - Граница кадастрового квартала | |
| 63:03:0214006 | - Номер кадастрового квартала | |
| Городской округ Кинель Самарской области | | - Наименование административно-территориального образования |

Схема расположения границ публичного сервитута

Выносной лист 1

