

Схема расположения земельного участка или земельных участков на кадастровом плане территории

Утверждена

Местоположение: Самарская область, г. Кинель.

Территориальная зона Ж6

(наименование документа об утверждении, включая наименование органа государственной власти или органа местного самоуправления, принявшего решение об утверждении схемы или подписании соглашения о перераспределении земельных участков)

№ _____ от _____ 202__ г.


Условный номер земельного участка 63:03:0201008:3У1

Площадь земельного участка 721 кв.м.

Обозначение характеристик точек границы	Координаты	
	X	Y
н1	392297,44	2202839,42
н2	392301,24	2202844,95
н3	392267,88	2202866,78
н4	392252,47	2202841,28
н1	392297,44	2202839,42

Система координат МСК - 63 (Зона 2)

План (чертеж, схема) земельных участков, зданий, сооружений, объектов незавершенного строительства, расположенных в кадастровом квартале: 63:03:0201008

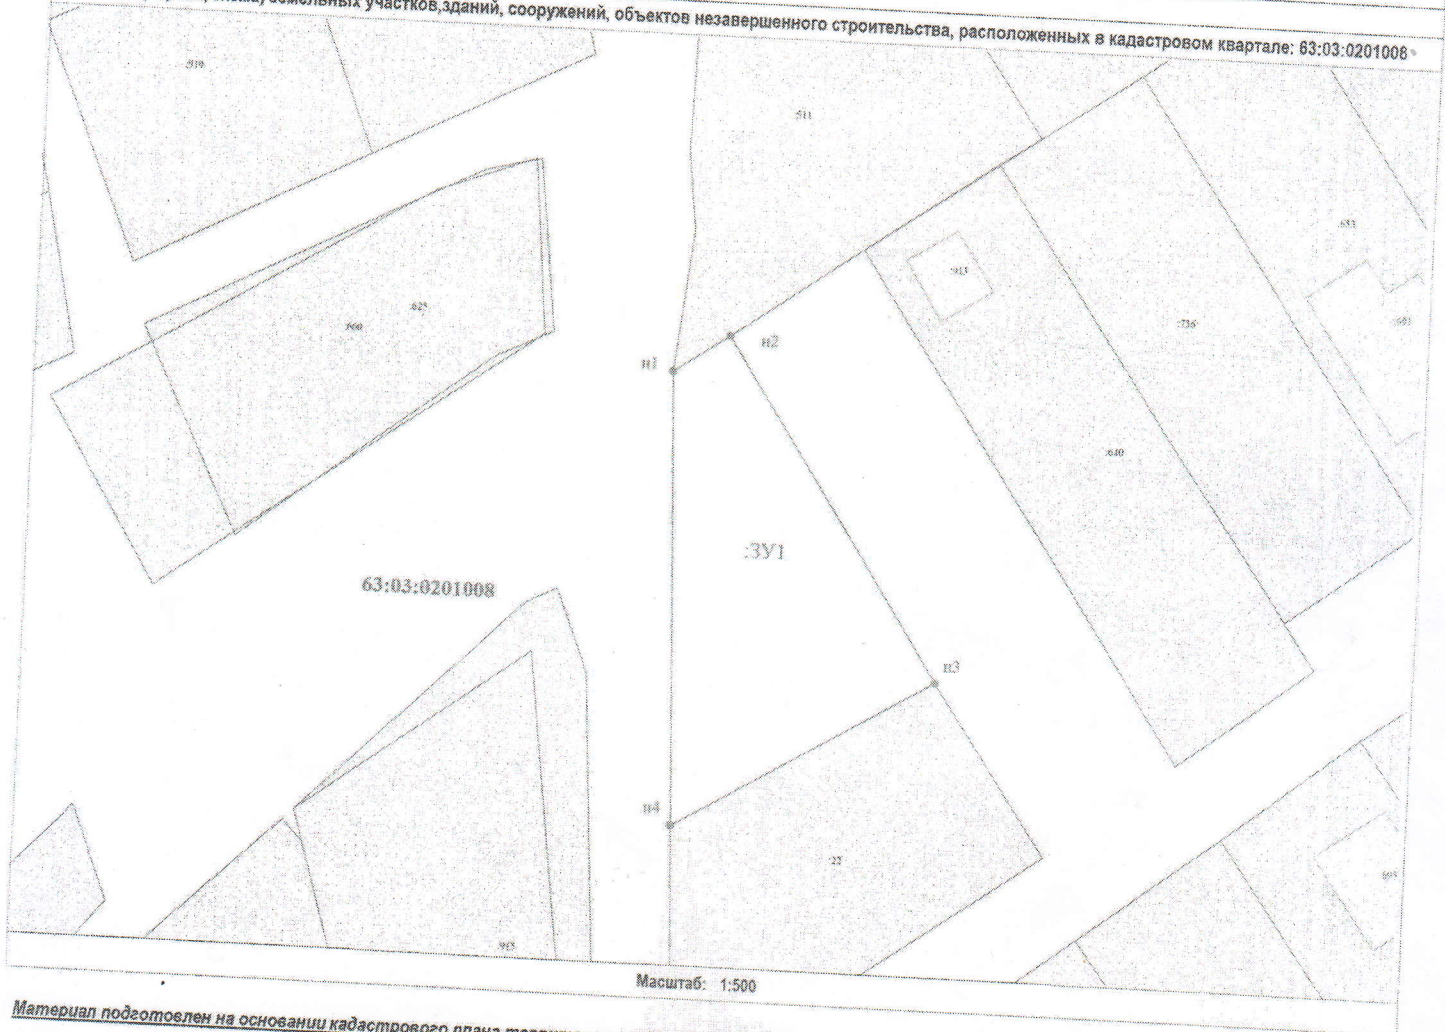

Масштаб: 1:500

Материал подготовлен на основании кадастрового плана территории от 22.10.2024 № КУВИ-001/2024-259861598

Условные обозначения:

- 22 - границы земельных участков по сведениям ЕГРН
- 63:03:0201008 - номер кадастрового квартала
- границы земельного участка: 63:03:0201008:3У1