


ГРАФИЧЕСКОЕ ОПИСАНИЕ МЕСТОПОЛОЖЕНИЯ ГРАНИЦ ПУБЛИЧНОГО СЕРВИТУТА

1. Местоположения границ публичного сервитута		Самарская область, г. Кинель	
2. Система координат		МСК-63	
3. Метод определения координат		Аналитический метод	
4. Площадь публичного сервитута		2529 кв.м.	
Обозначение характерных точек границы	Координаты, м		Средняя квадратическая погрешность положения характерной точки (M_t), м
	X	Y	
1	2	3	4
1	392135,79	2202737,66	0.1
2	392138,59	2202740,55	0.1
3	392136,50	2202743,03	0.1
4	392151,49	2202755,16	0.1
5	392174,71	2202786,15	0.1
6	392175,67	2202785,44	0.1
7	392178,04	2202788,67	0.1
8	392177,13	2202789,34	0.1
9	392188,02	2202803,50	0.1
10	392190,76	2202801,39	0.1
11	392193,20	2202804,55	0.1
12	392190,45	2202806,68	0.1
13	392196,50	2202814,62	0.1
14	392211,35	2202833,32	0.1
15	392213,26	2202831,73	0.1
16	392215,82	2202834,81	0.1
17	392213,86	2202836,44	0.1
18	392218,82	2202842,52	0.1
19	392225,32	2202850,56	0.1
20	392244,16	2202876,09	0.1
21	392246,92	2202873,92	0.1
22	392249,39	2202877,07	0.1
23	392246,58	2202879,28	0.1
24	392257,26	2202893,08	0.1
25	392260,24	2202890,86	0.1
26	392262,63	2202894,07	0.1
27	392259,71	2202896,24	0.1
28	392267,74	2202906,65	0.1
29	392273,07	2202914,52	0.1
30	392275,95	2202917,95	0.1
31	392278,81	2202915,90	0.1
32	392281,14	2202919,15	0.1
33	392278,40	2202921,12	0.1

34	392286,84	2202932,95	0.1
35	392295,84	2202945,23	0.1
36	392299,10	2202943,02	0.1
37	392301,34	2202946,33	0.1
38	392298,22	2202948,45	0.1
39	392310,44	2202964,90	0.1
40	392313,36	2202962,57	0.1
41	392315,85	2202965,69	0.1
42	392312,84	2202968,10	0.1
43	392319,21	2202976,51	0.1
44	392335,30	2202997,31	0.1
45	392337,07	2202995,93	0.1
46	392339,53	2202999,08	0.1
47	392337,64	2203000,56	0.1
48	392342,99	2203007,43	0.1
49	392337,05	2203017,10	0.1
50	392337,10	2203018,34	0.1
51	392345,78	2203018,34	0.1
52	392345,78	2203040,52	0.1
53	392337,79	2203040,52	0.1
54	392340,57	2203116,37	0.1
55	392349,08	2203136,65	0.1
56	392351,37	2203168,60	0.1
57	392353,08	2203172,56	0.1
58	392349,31	2203173,90	0.1
59	392347,43	2203169,59	0.1
60	392345,14	2203137,59	0.1
61	392336,60	2203117,24	0.1
62	392333,79	2203040,52	0.1
63	392325,10	2203040,52	0.1
64	392325,10	2203018,34	0.1
65	392333,10	2203018,34	0.1
66	392333,00	2203016,05	0.1
67	392338,12	2203007,71	0.1
68	392333,38	2203001,38	0.1
69	392317,03	2202980,55	0.1
70	392315,09	2202977,70	0.1
71	392308,47	2202968,97	0.1
72	392293,76	2202949,16	0.1
73	392283,62	2202935,32	0.1
74	392274,03	2202921,88	0.1
75	392269,87	2202916,94	0.1
76	392264,50	2202908,99	0.1
77	392255,30	2202897,08	0.1

78	392242,20	2202880,15	0.1
79	392223,29	2202854,56	0.1
80	392222,83	2202854,89	0.1
81	392220,51	2202851,62	0.1
82	392220,84	2202851,39	0.1
83	392215,71	2202845,03	0.1
84	392209,51	2202837,43	0.1
85	392193,36	2202817,11	0.1
86	392172,71	2202790,16	0.1
87	392160,20	2202773,21	0.1
88	392148,58	2202757,94	0.1
89	392130,74	2202743,66	0.1
1	392135,79	2202737,66	0.1

СХЕМА РАСПОЛОЖЕНИЯ ГРАНИЦ ПУБЛИЧНОГО СЕРВИТУТА

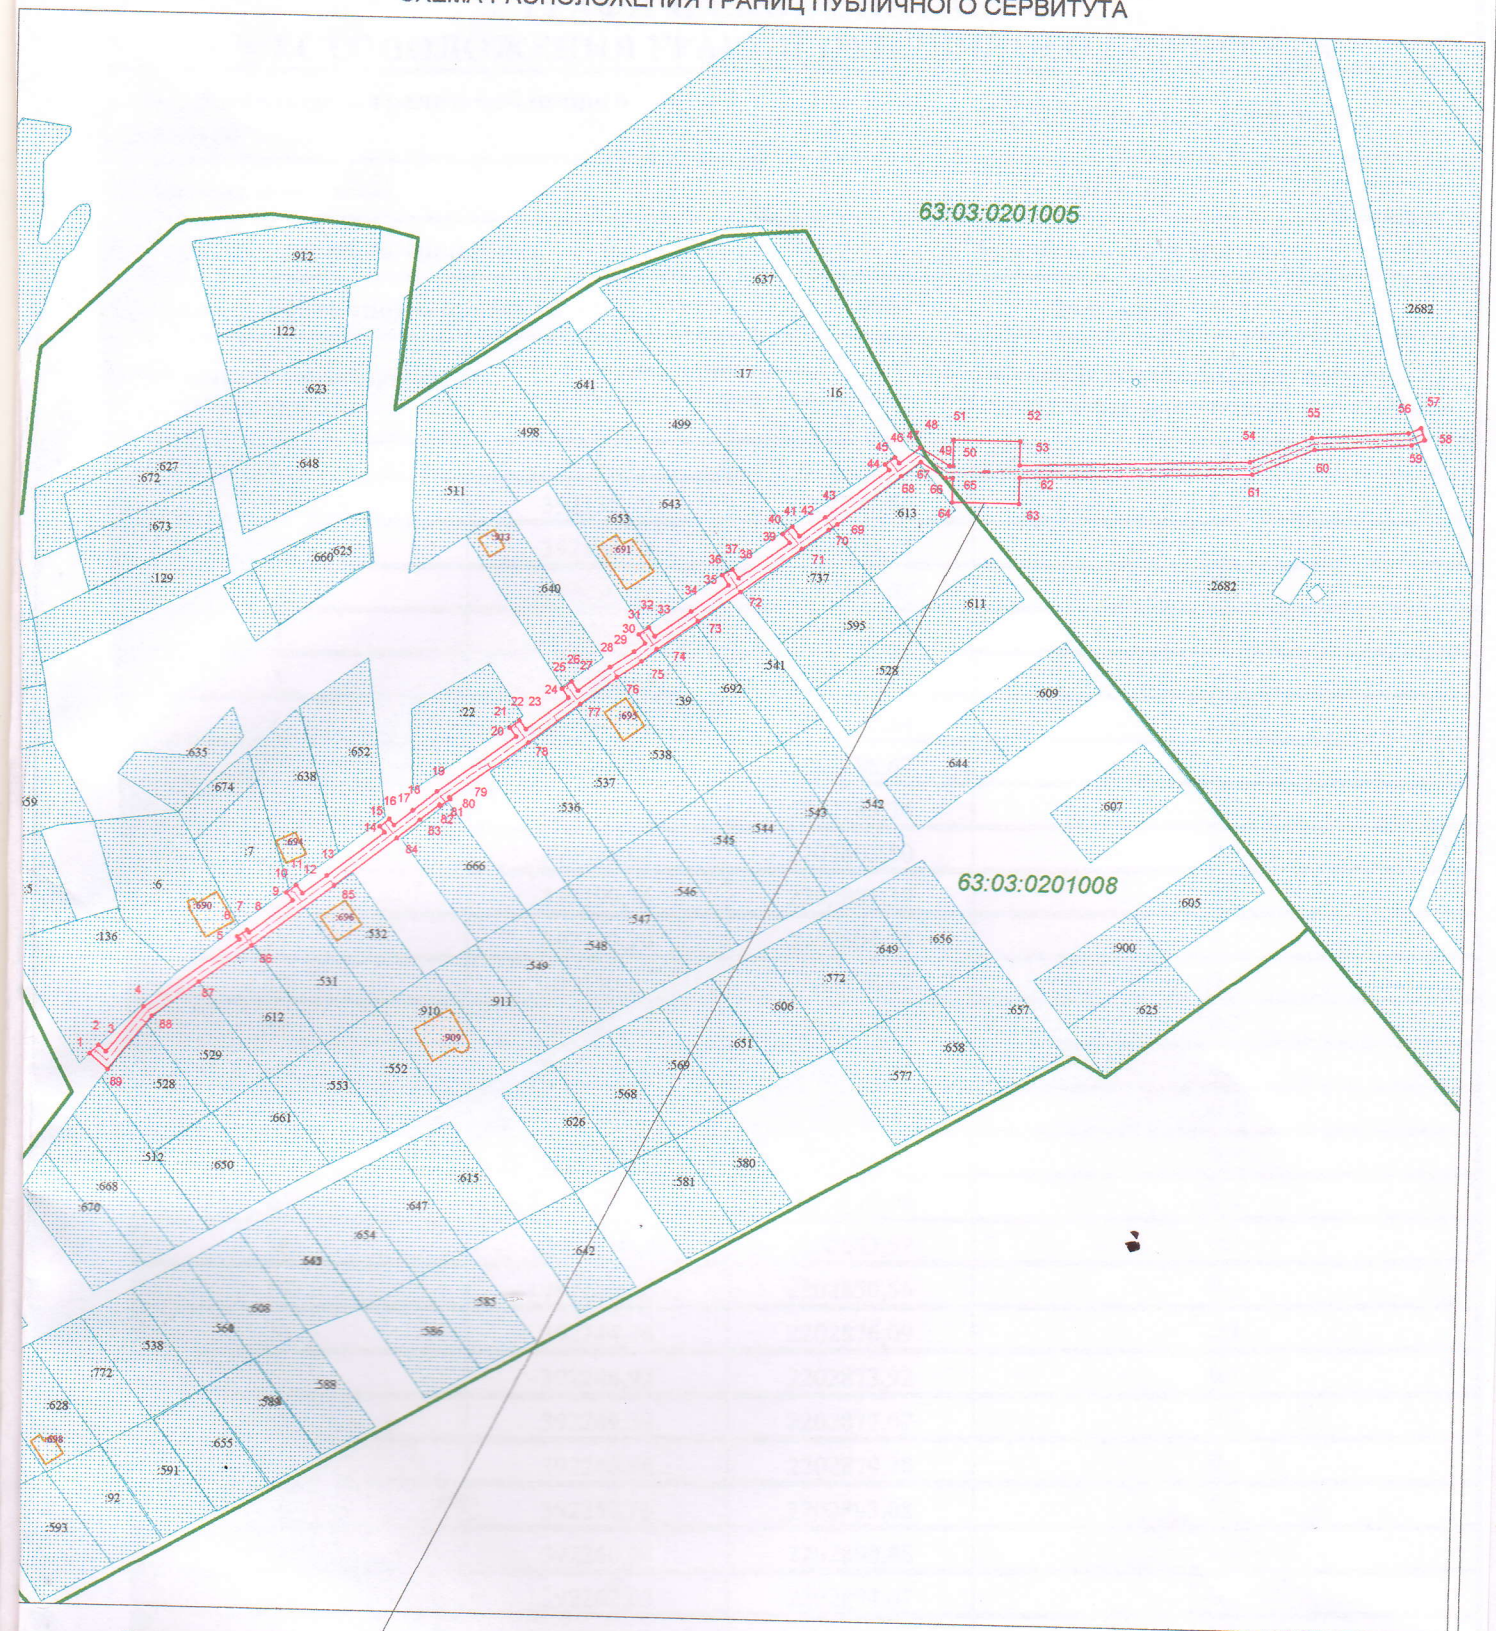

Граница публичного сервитута

Условные обозначения

Масштаб 1:2500

- | | | | | |
|-----|--|--|---------------|---|
| | Границы кадастрового квартала | | 63:03:0201008 | Номера кадастрового квартала |
| | Граница земельных участков включенных в ЕГРН | | | Граница публичного сервитута |
| 136 | Надпись кадастрового номера земельного участка | | | Граница проектного инженерного сооружения |
| 690 | Надпись кадастрового номера ОКС | | | Характерная точка границы |
| | Граница ОКС включенных в ЕГРН | | | Обозначение новой характерной точки |