


ГРАФИЧЕСКОЕ ОПИСАНИЕ МЕСТОПОЛОЖЕНИЯ ГРАНИЦ ПУБЛИЧНОГО СЕРВИТУТА			
1. Местоположения границ публичного сервитута		Самарская область, Красноярский район, Светлопольская волость, а/д Мирный- Колодинка 1 км, СНТ "Буровик", уч.482, массив 1	
2. Система координат		МСК-63	
3. Метод определения координат		Аналитический метод	
4. Площадь публичного сервитута		111 кв.м.	
Обозначение характерных точек границы	Координаты, м		Средняя квадратическая погрешность положения характерной точки (M _t), м
	X	Y	
1	2	3	4
1	422333.43	1381822.10	0.1
2	422331.21	1381819.76	0.1
3	422331.30	1381819.25	0.1
4	422325.22	1381818.18	0.1
5	422323.15	1381817.81	0.1
6	422312.78	1381815.98	0.1
7	422310.80	1381815.58	0.1
8	422310.06	1381814.45	0.1
9	422311.42	1381809.25	0.1
10	422313.22	1381811.98	0.1
11	422313.52	1381812.04	0.1
12	422324.31	1381813.95	0.1
13	422326.57	1381814.35	0.1
14	422333.03	1381815.50	0.1
15	422333.71	1381815.61	0.1
16	422334.35	1381815.73	0.1
17	422335.65	1381815.95	0.1
18	422335.41	1381817.40	0.1
19	422335.33	1381817.91	0.1
20	422335.57	1381817.96	0.1
21	422335.49	1381818.46	0.1
22	422336.33	1381819.36	0.1
23	422335.33	1381820.31	0.1
24	422334.96	1381820.24	0.1
25	422334.88	1381820.73	0.1

СХЕМА РАСПОЛОЖЕНИЯ ГРАНИЦ ПУБЛИЧНОГО СЕРВИТУТА

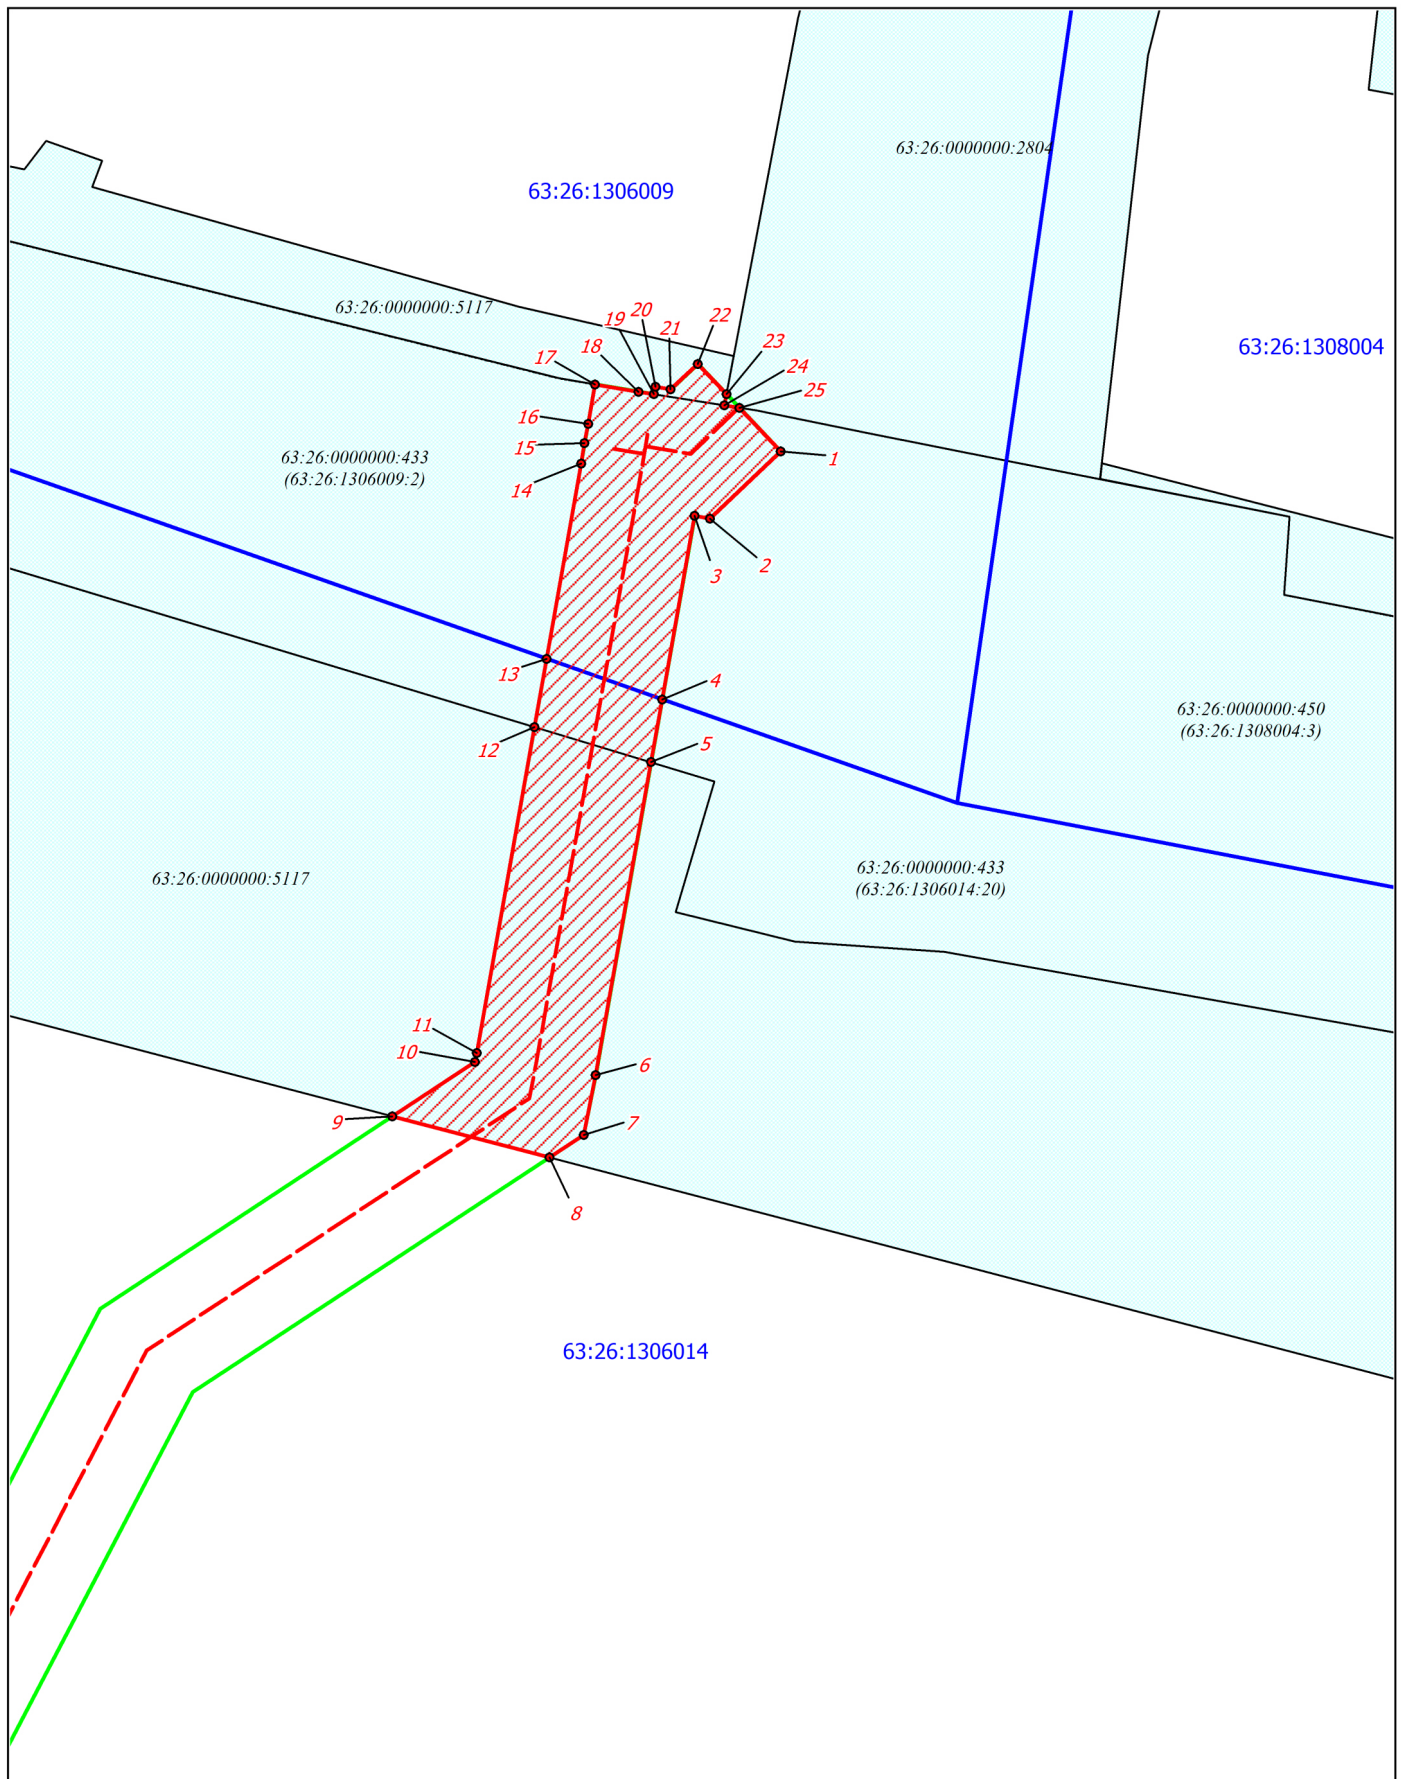

Условные обозначения:

- 63:26:1306014 Граница и номер кадастрового квартала по сведениям ЕГРН
- 63:26:0000000:433 Граница и номер земельного участка по сведениям ЕГРН
- Граница публичного сервитута
- 1 ● Характерная точка границы публичного сервитута
- Граница проектного инженерного сооружения