


Инв. N	подр.	Подпись и дата	Взам. инв N	Согласовано			

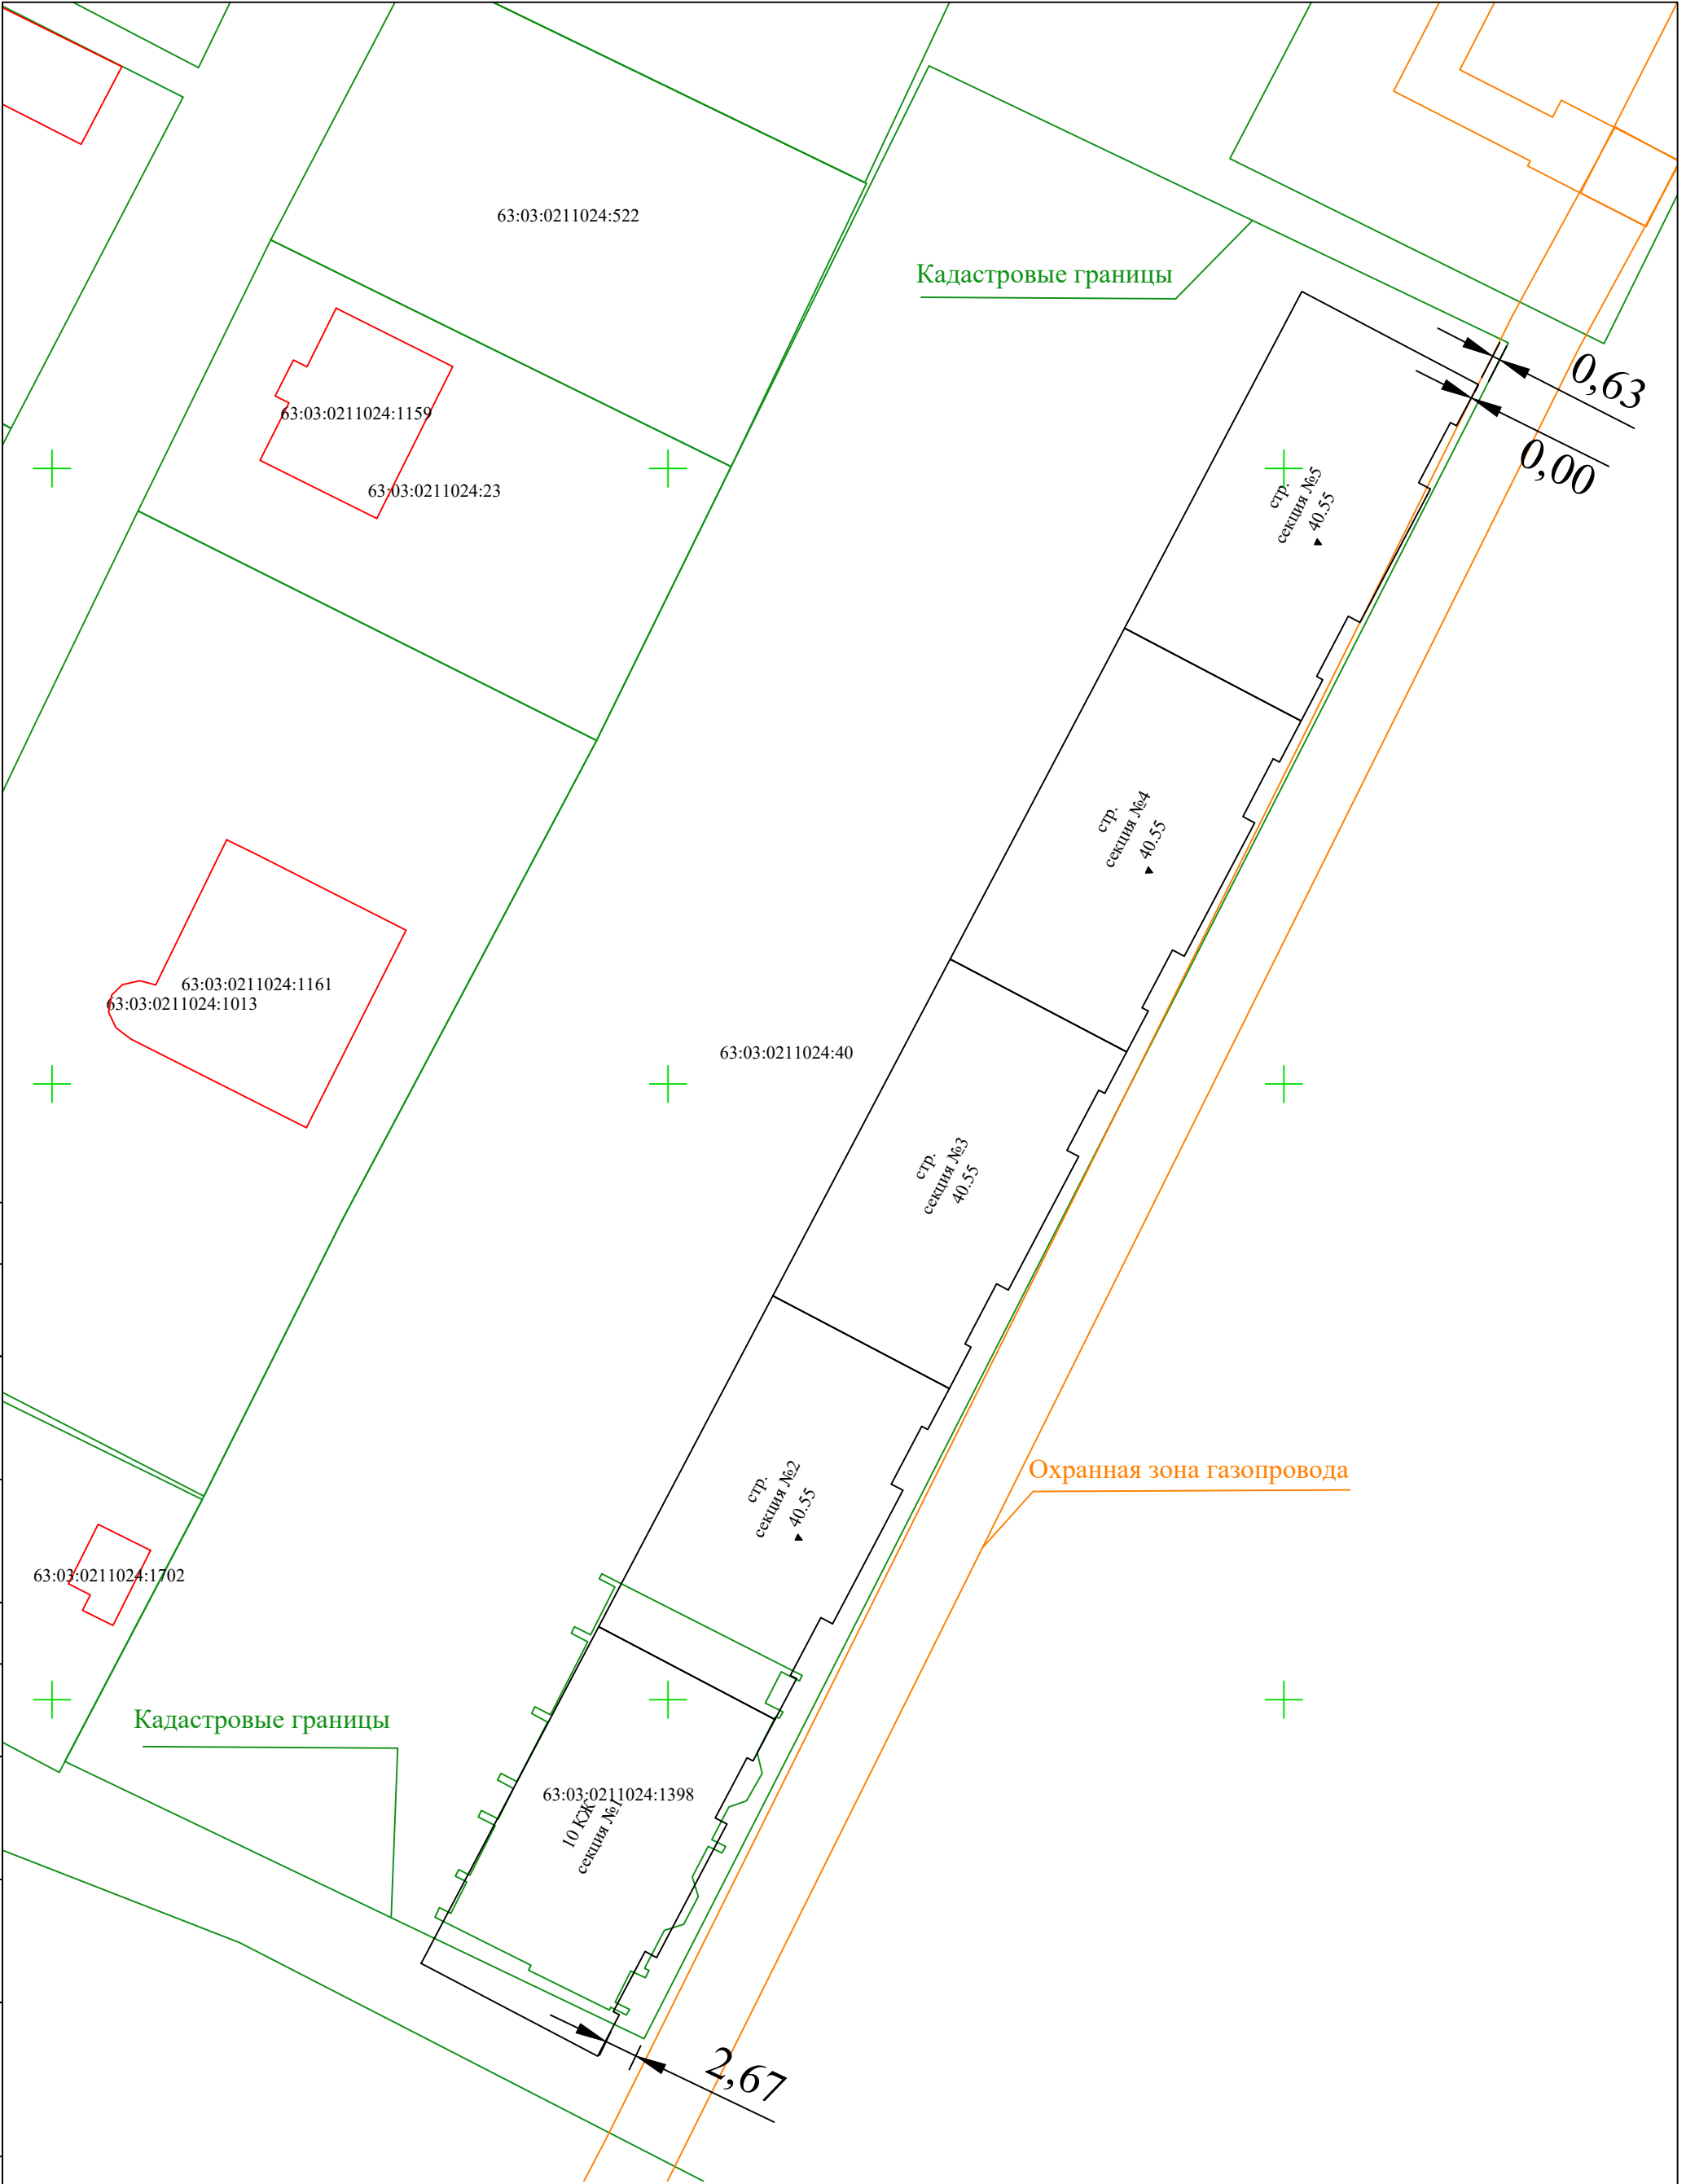

						173–2024/ИГДИ				
						«Десятиэтажный жилой дом, в том числе технический этаж, со встроенными нежилыми помещениями и эксплуатируемыми подвальными помещениями по адресу: Самарская область, г. Кинель, ул. Украинская, 36»				
Изм.	Кол.уч.	Лист	Ngok.	Погн.	Дата	Схема земельного участка Масштаб 1:500		Стация	Лист	Листов
Разработал		Петренко			06.24			П	1	1
Проверил		Ахмадуллин М.			06.24					
Вед.геодезист		Ахмадуллин Р.			06.24	Заказчик: ООО «Специализированный Застройщик «МАКС-СТРОЙ»		ООО "Meripuan"		