



Ситуационный план.

МАСШТАБЫ
SCALES
0 5 10 15 20
МЕТРЫ
1:500

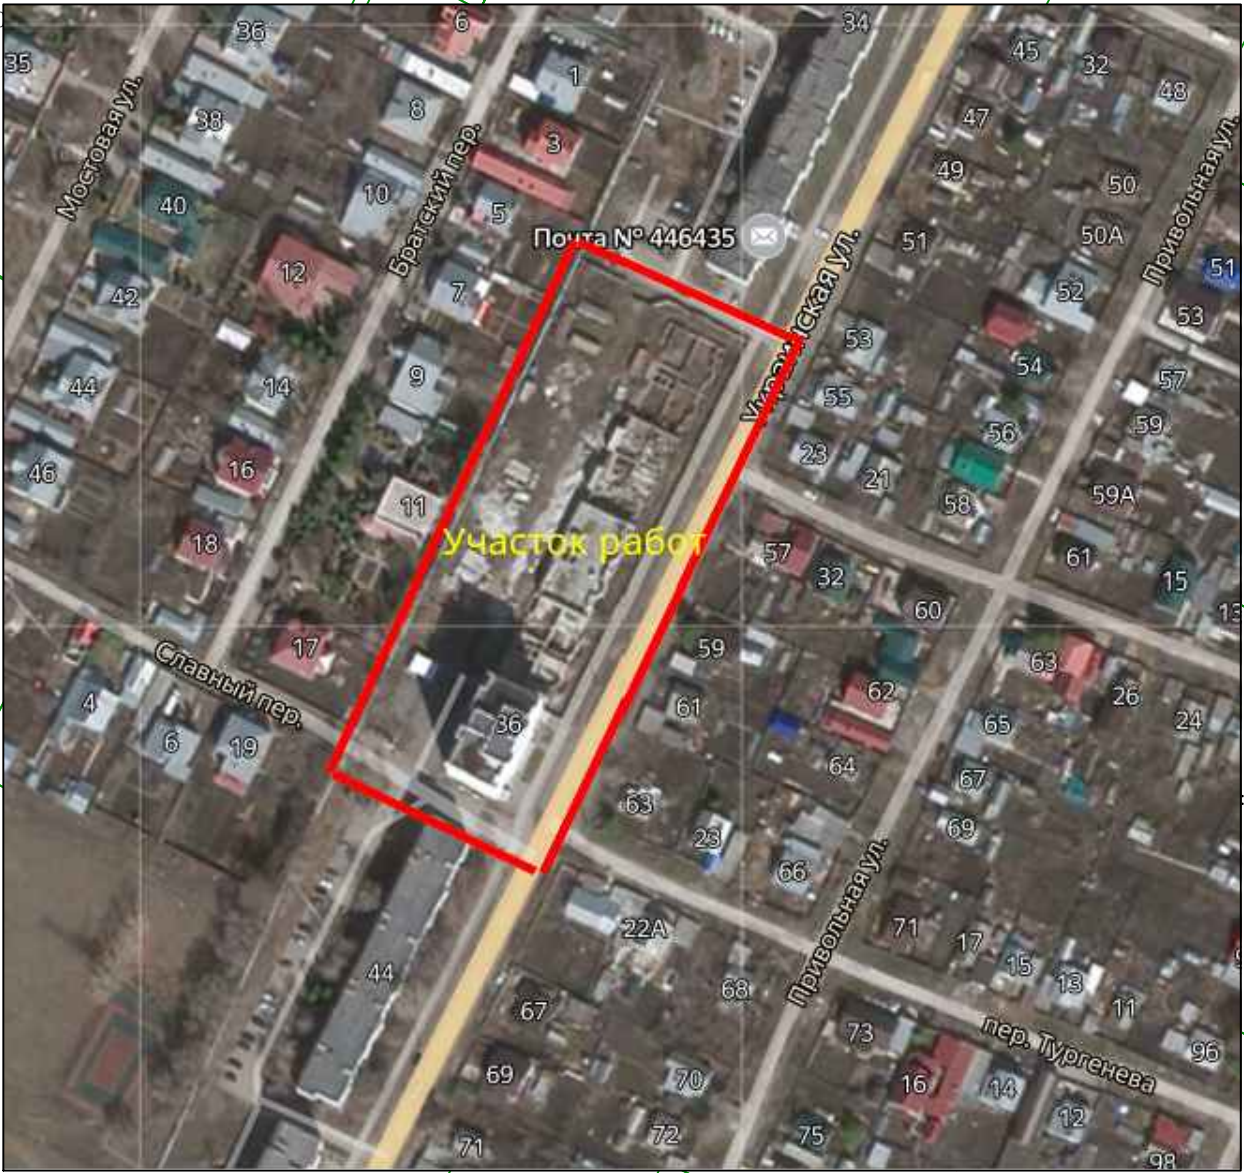

участок работ

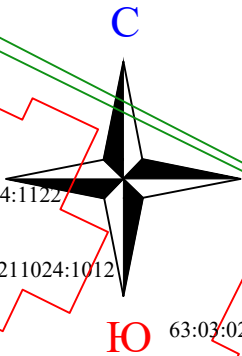

Примечания:

- План составлен по материалам полевых работ, выполненных в июне 2024 года
- Система координат—МСК63—2
- Система высот Балтийская.
- Сечение рельефа через 0.5 м.

173—2024/ИГДИ

«Десятиэтажный жилой дом, в том числе технический этаж, со встроенными нежилыми помещениями и эксплуатируемыми подвальными помещениями по адресу: Самарская область, г. Кинель, ул. Украинская, 36»

Инженерно — топографический план
Масштаб 1:500

Заказчик:
ООО «Специализированный Застройщик
«МАКС-СТРОЙ»

Стация Лист Листов
П 1 1

ООО "Меридиан