


ПОЛЕ


ПОЛЕ

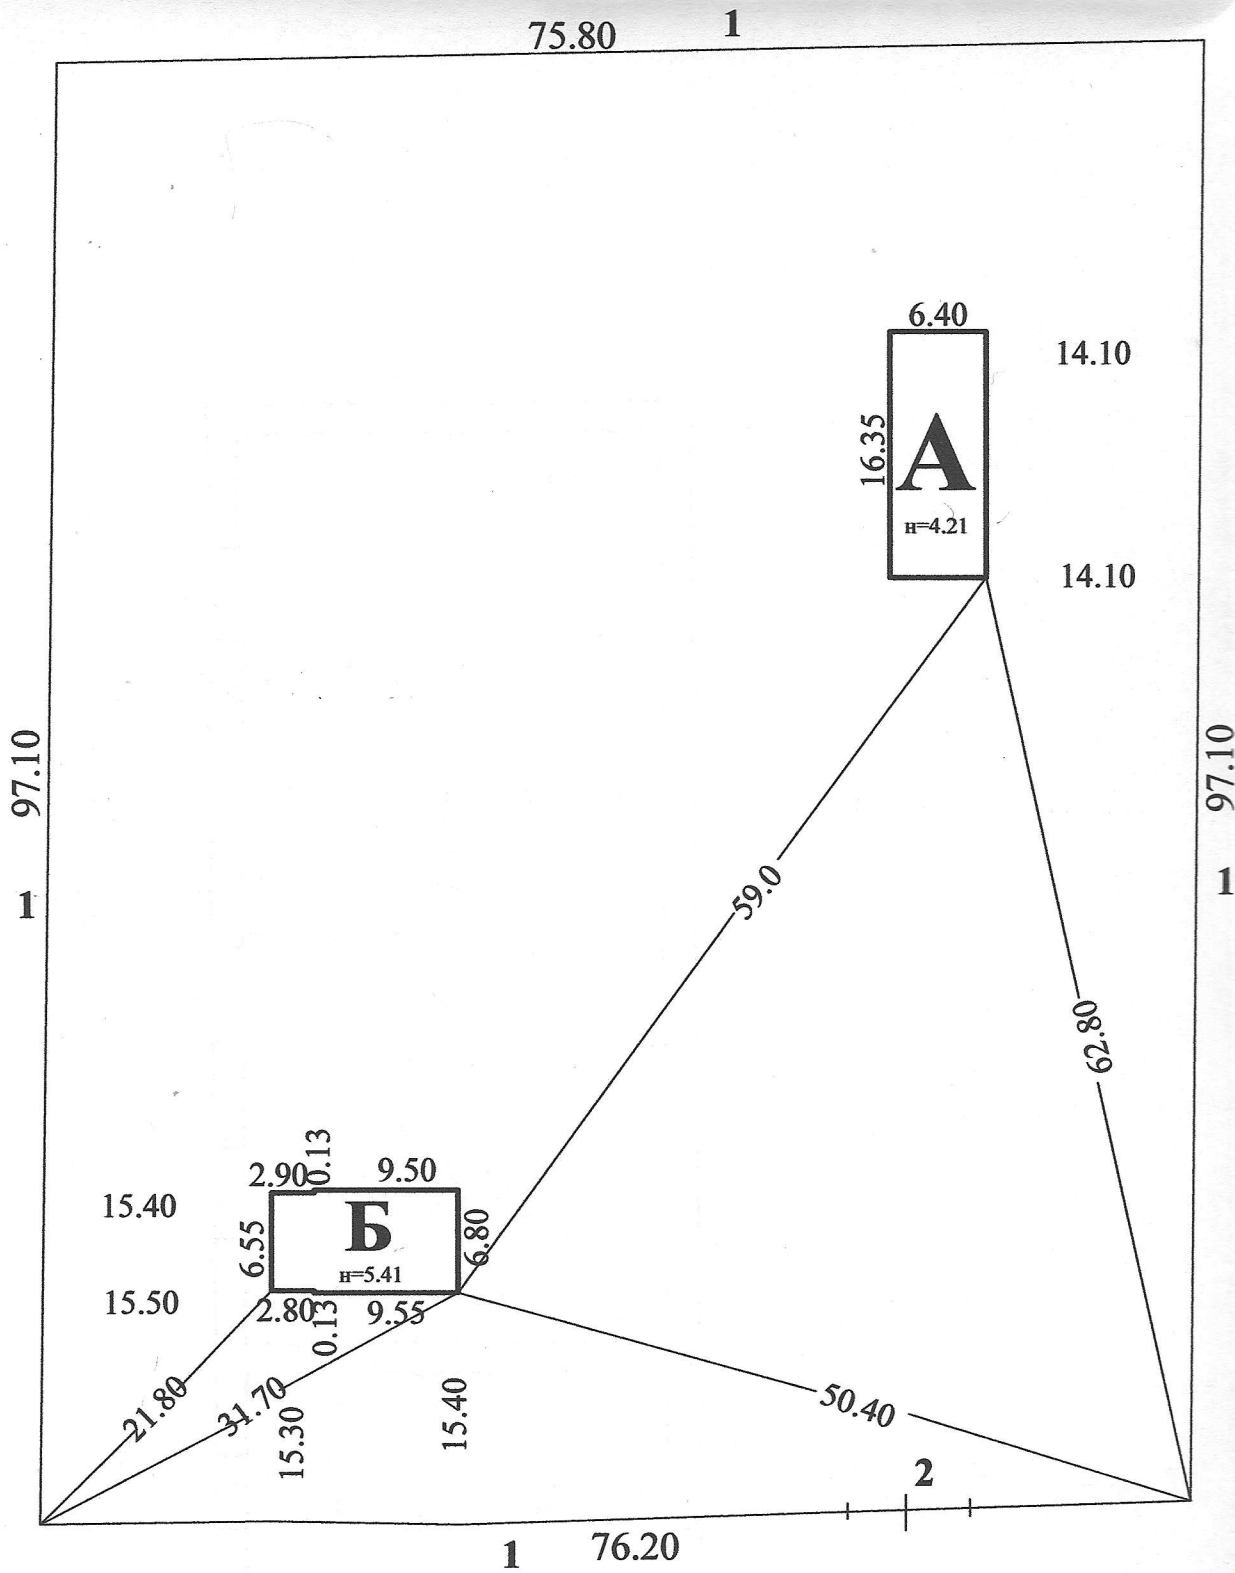

ПОЛЕ

План 7 этажа А

Масштаб 1:100

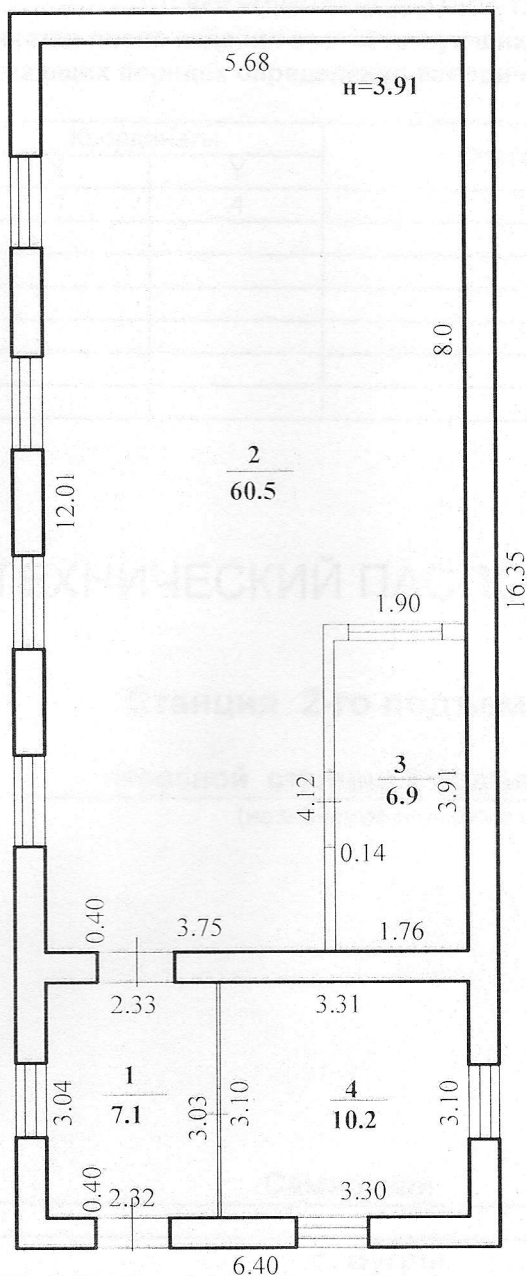

Лит. А

Н=4.21

10.12.2007 г. техник инженеризатор Орловцева

ГУП САМАРСКОЙ ОБЛАСТИ «ЦЕНТР ТЕХНИЧЕСКОЙ ИНВЕНТАРИЗАЦИИ»
Кинельский городской филиал

Инвентарный номер	66					
Номер в Едином реестре						
Кадастровый номер						
	А	Б	В	Г	Д	Е

КООРДИНАТЫ ЗДАНИЙ, СООРУЖЕНИЙ
(Заполняется после издания соответствующих нормативных актов,
устанавливающих порядок определения координат зданий, сооружений)

Литера	№ точки	Координаты		Описание	Особые отметки
		X	Y		
1	2	3	4	5	6

ТЕХНИЧЕСКИЙ ПАСПОРТ

Станция 2-го подъема

а здание

насосной станции 2 подъема (Лит. А)
(назначение нежилого строения)

область
район
город (пос.)
лица

Самарская

с. Бугры

квартал № _____

I. Правоустанавливающие документы.

Дата записи	Полное наименование учреждения, предприятия или организации	Документы, устанавливающие право собственности, с указанием кем, когда и за каким номером выданы	Долевое участие при общей собственности	Подпись лица, свидетельствующего
1	2	3	4	5
10.12.2007	Комитет по управлению муниципальным имуществом городского округа Кинель			<i>Григорьев</i>

II. Экспликация земельного участка – кв. м.

Площадь участка			Незастроенная площадь			
по документам	фактически	застроенная	замощен.	озеленен.	прочие	
	7379,6	188,0				

III. Благоустройство полезной площади (кв. м.)

Водопровод	Канализация	Отопление				Централизованное горячее водоснабж.	Ванны			Газоснабж.	
		от ТЭЦ Минэнерго	водяное	от электродотла	печное		с центральным горячим водоснабж	с газовыми колонками	с дровяными колонками	централизованное	жидким азотом
1	2	3	4	5	6	7	8	9	10	11	12
				84,7							

IV. Общие сведения

Назначение

Здание насосной 2 подъема

Использование

Здание насосной 2 подъема

Количество мест (мощность)

Инвентарный номер на предприятии

V. Исчисление площадей и объемов зданий и его частей

(подвалов, полуподвалов и пристроек)

[illegible]

VI. Описание конструктивных элементов здания и определение износа

Литера	A	Год постройки	1997	Число этажей	1
Группа капитальности	1	Вид внутренней отделки			простая

№ № п.п.	Наименование конструктивных элементов		Описание конструктивных элементов (материал, конструкция, отделка и пр.)	Техническое состояние (осадки, трещины, гниль и т.п.)	Удельный вес по таблице	Поправки к удельному весу	удельн. вес с поправкой	Износ в %	% износа к строению
1	2		3	4	5	6	7	8	9
1	Фундамент		ленточный	удовлетвори-	14	1	14	30	4,2
			монолитный	тельное					
2	Стены	а. наружные и их наружная отделка	кирпичные	удовлетвори-	46	1	46	30	13,8
				тельное					
		б. перегородки	кирпичные						
			деревянные						
3	Перекрытия	чердачные	сборные плиты	хорошее	4	1	4	20	0,8
		междуэтажные							
		подвальные							
4	Крыши		рулонная	удовлетвори-	4	1	4	30	1,2
			асбестоцементная	тельное					
5	Полы		бетонные	удовлетвори-	4	1	4	30	1,2
				тельное					
6	Проемы	оконные	двойные	удовлетвори-	3	1	3	30	0,9
			дерево	тельное					
		дверные	металлическая						
7	Внутренняя отделка		простая	удовлетвори-	2	1	2	30	0,6
				тельное					
8	Санитарно- и электротехнические	отопление	электрическое		5	1	5	30	1,5
		водопровод							
		канализация							
		электроосвещение	центральное	удовлетвори-					
		радио		тельное					
		телефон							
		телевидение							
		ванны							
		горячее							
		водоснабжение							
		вентиляция							
			каркас здания						
9	земляные работы		да		1	1	1	30	0,3
10	Разные работы		да	удовлетвори-	17	1	17	30	5,1
				тельное					
				ИТОГО:	100		100		29,6

% износа, приведенный к 100 по формуле: $\frac{\text{процент износа (гр. 9)} \times 100}{\text{удельный вес (гр. 7)}} = \frac{2960,0}{100} = 30\%$

XIII. Ограждения и сооружения (замощения) на участке

Литер	Наименование сооружения	Материал и конструкция	Размеры			Площадь, кв. м.	№ сборника	№ таблицы	Измеритель	Стоимость из-мерителя по таблице	Поправка на климатич. р-он	Восстановит. стоим. в руб.	% износа	Действит. ст-ть в руб.
			длина м	ширина м.	высота м.									
1	2	3	4	5	6	7	8	9	10	11	12	13	14	
1	забор	металлическая решетка на железобетонных столбах	340,50	1,50		2	295	м п	5,8		1975	40	1185	
2	ворота	металлическая решетка на железобетонных столбах	5,70	1,70	9,7	26	151	м2	29,4		285	40	171	
											2260		1356	

XIV. Общая стоимость, руб.

[illegible]

« 10 » декабря	2007 г.	Исполнил Орловцева С. А.	(<i>Орловцева</i>)
----------------	---------	--------------------------	----------------------

« 10 » декабря 2007 г. Проверил Филимонова Н. И. ()

« _____ » 20 _____ г. _____
Директор _____

Работа выполнена	«__» 20__ г.	«__» 20__ г.
Исполнил		
Проверил		
Директор Кинельского		

Экспликация к поэтажному плану строения (Лит.А)

(Лит. А)

(Лит. А)

Самарская область, с. Бугры

[illegible]