

Государственное унитарное предприятие  
"Саратовское областное бюро технической инвентаризации и оценки недвижимости"

Центральное отделение

Наименование отдела, филиала ОТИ

ТЕХНИЧЕСКИЙ ПАСПОРТ

на

Сооружение

(тип объекта учета)

Водозаборная скважина №2

(наименование объекта)

Литер

2

Адрес (местоположение) объекта

Субъект Российской Федерации

Самарская область

Административный район (округ)

Кинельский район

Город (пос.)

Район города

Улица (пер.)

Дом №

Строение (корпус)

Местоположение

1500 м севернее свинокомплекса бывшего ЗАО "Алексеевское"

|                                 |      |
|---------------------------------|------|
| Наименование учетного органа    |      |
| Инвентарный номер ОТИ           | 1840 |
| Кадастровый номер               |      |
| Дата внесения сведений в реестр |      |

Паспорт составлен по состоянию на

«12» Января 2015 г.

Руководитель



(Петриков В.В.)

(Фамилия И.О.)

# I. Правоустанавливающие документы.

| Дата записи | Полное наименование учреждения, предприятия или организации             | Документы, устанавливающие право собственности, с указанием кем, когда и за каким номером выданы | Долевое участие при общей собственности | Подпись лица, свидетельствующего о правильности записи |
|-------------|-------------------------------------------------------------------------|--------------------------------------------------------------------------------------------------|-----------------------------------------|--------------------------------------------------------|
| 1           | 2                                                                       | 3                                                                                                | 4                                       | 5                                                      |
| 12.01.2015  | Комитет по управлению муниципальным имуществом городского округа Кинель | Выписка из реестра муниципальной собственности г.о. Кинель №1347 от 15.12.2014г.                 | 1                                       | Медяниц Н.Г.                                           |

## II. Общие сведения

Назначение \_\_\_\_\_ сооружения водозаборные  
Использование \_\_\_\_\_ водозаборная скважина  
**Основной параметр - длина (глубина) ствола (п.м):** 45,0  
Количество мест (мощность) \_\_\_\_\_  
Инвентарный номер на предприятии \_\_\_\_\_

## III. Конструкция скважины труба обсадная стальная

**Материал трубопровода:** водозаборная скважина

| Номер<br>раздельноспускаемой<br>части (в порядке<br>спуска) | Название<br>колонны         | Наружный<br>диаметр<br>колонны или<br>раздельно-<br>спускаемых<br>частей мм | Интервал<br>установки по<br>стволу скважины,<br>м |    | Длина<br>колонны<br>или части,<br>м | Характеристика<br>ствола скважины |    |                                | Примечание |
|-------------------------------------------------------------|-----------------------------|-----------------------------------------------------------------------------|---------------------------------------------------|----|-------------------------------------|-----------------------------------|----|--------------------------------|------------|
|                                                             |                             |                                                                             |                                                   |    |                                     | Интервал<br>бурения, м            |    | Заливка<br>колонны<br>цементом |            |
|                                                             |                             |                                                                             | от                                                | до |                                     | от                                | до |                                |            |
| 1                                                           |                             |                                                                             | 3                                                 | 4  | 5                                   | 6                                 | 7  | 8                              | 9          |
| 1                                                           | Фильтрующая<br>часть        | 254                                                                         | 36                                                | 45 | 9,0                                 |                                   |    |                                |            |
| 2                                                           | Фильтровая<br>колонна       | 254                                                                         | 0                                                 | 45 | 45,0                                |                                   |    |                                |            |
| 3                                                           | Эксплуатационная<br>колонна | 89                                                                          | 0                                                 | 30 | 30,0                                |                                   |    |                                |            |
| 4                                                           | Обсадная<br>колонна         | 355                                                                         | 0                                                 | 32 | 32,0                                |                                   |    |                                |            |

### III. Прострел против пласта


| Интервалы | Количество отверстий | Тип перфоратора |
|-----------|----------------------|-----------------|
| 1         | 2                    | 3               |
|           |                      |                 |
|           |                      |                 |
### IV. Расчет стоимости водозаборной скважины №2

| Лит. скважины | Наименование скважины                      | Забой скважины | Год ввода в экспл. | № сборника | № таблицы | Восстановительная стоимость, с индексами изменения сметной стоимости к 01.01.1991г | % износа | Действительная стоимость |
|---------------|--------------------------------------------|----------------|--------------------|------------|-----------|------------------------------------------------------------------------------------|----------|--------------------------|
| 1             | 2                                          | 3              | 4                  | 5          | 6         | 7                                                                                  | 8        | 9                        |
| 2             | скважина №2                                | 45             | 1975               | 27         | 736       | 2475                                                                               | 55       | 1114                     |
| 2-1           | смотровой колодец                          |                | 1975               | 27         | 596       | 251                                                                                | 40       | 151                      |
|               |                                            |                |                    |            |           |                                                                                    |          |                          |
|               |                                            |                |                    |            |           |                                                                                    |          |                          |
| 2015г.        | С учетом коэффициентов: 25*32*2,8*4,1*1,27 |                |                    |            |           |                                                                                    | 14747    |                          |
|               |                                            |                |                    |            |           |                                                                                    |          |                          |


|                  |                    |         |  |
|------------------|--------------------|---------|--|
| Работа выполнена | «12» января 2015г. | Подпись |  |
| Исполнил         | Медянцев Н.Г.      |         |  |
| Проверил         | Новикова Л.Н.      |         |  |
| Начальник        | Петриков В.В.      |         |  |



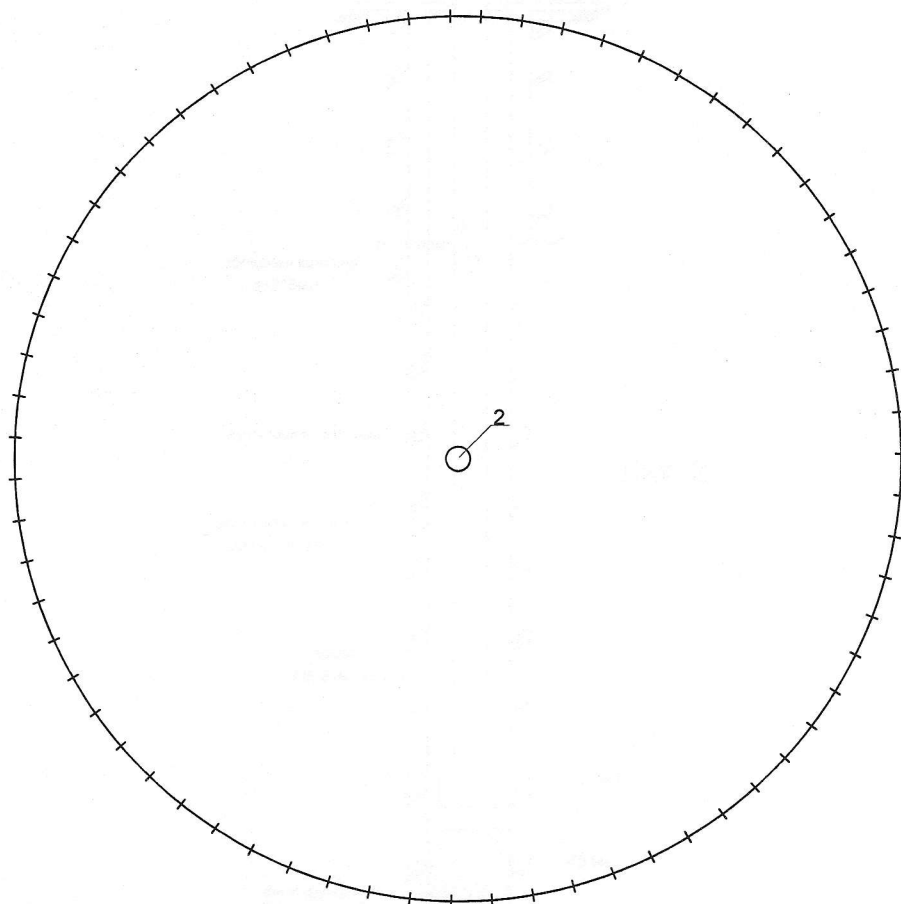



# ГУП "Сартехинвентаризация" (Областное БТИ) Центральное отделение

|                            |               |                 |   |               |
|----------------------------|---------------|-----------------|---|---------------|
| Начальник<br>12.01.2015    | Петриков В.В. | М.П.<br>подпись | Ситуационный план                                                                                      |               |
| Проверил:<br>12.01.2015    | Новикова Л.Н. | подпись         | (объекта или части объекта)                                                                            | Лист 1        |
| Исполнитель:<br>12.01.2015 | Медянцев Н.Г. | подпись         | Самарская область, Кинельский район,<br>1500м севернее свиного комплекса<br>бывшего ЗАО "Алексеевское" | Листов 3      |
|                            |               |                 | (адрес объекта или части объекта)                                                                      | Масштаб 1:500 |

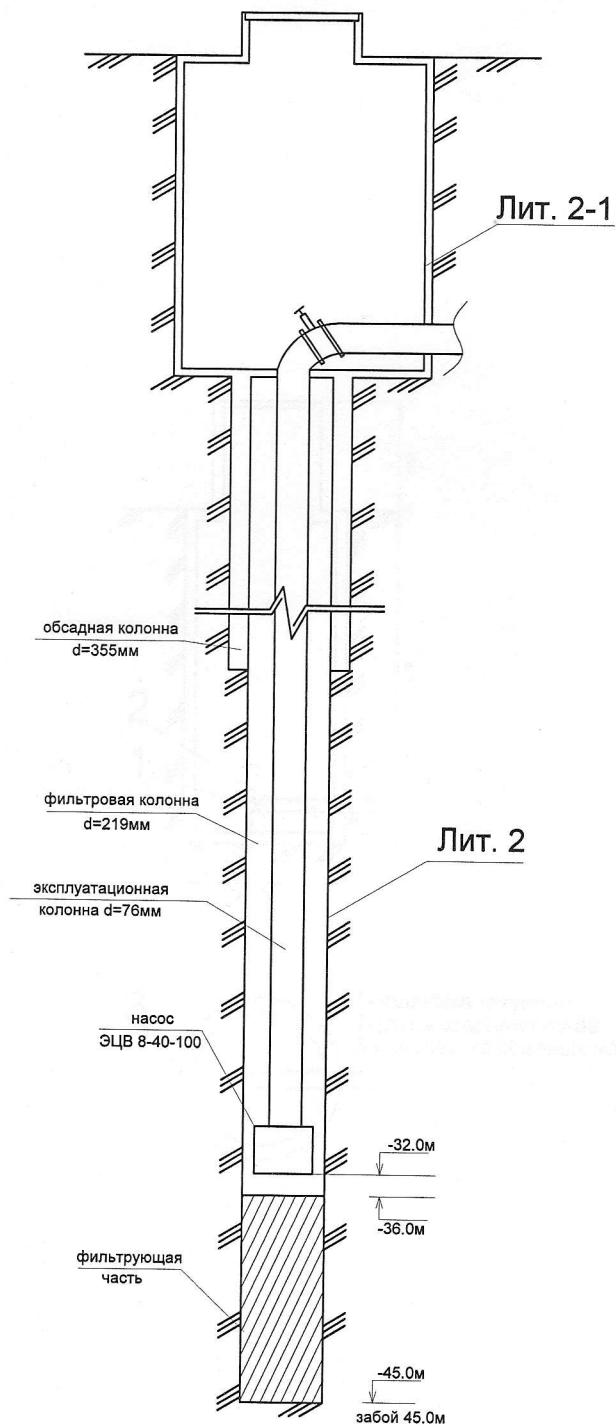

# ГУП "Сартехинвентаризация" (Областное БТИ) Центральное отделение

|                            |                |                 |   |               |
|----------------------------|----------------|-----------------|---|---------------|
| Начальник<br>12.01.2015    | Петриков В.В.  | М.П.<br>подпись | Вертикальный разрез                                                                                    |               |
| Проверил:<br>12.01.2015    | Новикова Л.Н.  | подпись         | (объекта или части объекта)                                                                            |               |
| Исполнитель:<br>12.01.2015 | Медянцева Н.Г. | подпись         | Самарская область, Кинельский район,<br>1500м севернее свиного комплекса<br>бывшего ЗАО "Алексеевское" | Лист 2        |
|                            |                |                 | (адрес объекта или части объекта)                                                                      | Листов 3      |
|                            |                |                 |   | Масштаб 1:200 |

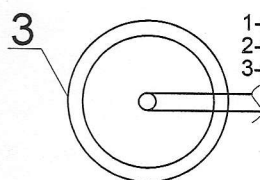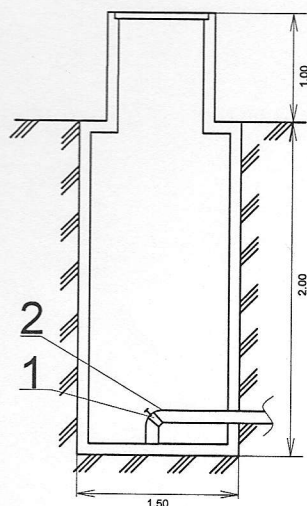

1-завдвижка чугунная  
2-труба стальная ду-89  
3-колодец из сборных ж/б колец

# ГУП "Сартехинвентаризация" (Обласное БТИ) Центральное отделение

|                            |               |                 |   |                                     |
|----------------------------|---------------|-----------------|---|-------------------------------------|
| Начальник<br>12.01.2015    | Петриков В.В. | М.П.<br>подпись | Разрез колодца                                                                                         |                                     |
| Проверил:<br>12.01.2015    | Новикова Л.Н. | подпись         | (объекта или части объекта)                                                                            |                                     |
| Исполнитель:<br>12.01.2015 | Медянцев Н.Г. | подпись         | Самарская область, Кинельский район,<br>1500м севернее свиного комплекса<br>бывшего ЗАО "Алексеевское" | Лист 3<br>Листов 3<br>Масштаб 1:200 |
|                            |               |                 | (адрес объекта или части объекта)                                                                      |                                     |