

Государственное унитарное предприятие
"Саратовское областное бюро технической инвентаризации и оценки недвижимости"

Центральное отделение

Наименование отдела, филиала ОТИ

ТЕХНИЧЕСКИЙ ПАСПОРТ

на

Сооружение

(тип объекта учета)

Водозаборная скважина №4

(наименование объекта)

Литер

4

Адрес (местоположение) объекта

Субъект Российской Федерации

Самарская область

Административный район (округ)

Кинельский район

Город (пос.)

Район города

Улица (пер.)

Дом №

Строение (корпус)

Местоположение

1500 м севернее свиного комплекса бывшего ЗАО "Алексеевское"

Наименование учетного органа	
Инвентарный номер ОТИ	0001842
Кадастровый номер	
Дата внесения сведений в реестр	

Паспорт составлен по состоянию на

«12» Января 2015 г.

Руководитель



(Петриков В.В.)

(Фамилия И.О.)

I. Правоустанавливающие документы.

Дата записи	Полное наименование учреждения, предприятия или организации	Документы, устанавливающие право собственности, с указанием кем, когда и за каким номером выданы	Долевое участие при общей собственности	Подпись лица, свидетельствующего о правильности записи
1	2	3	4	5
12.01.2015	Комитет по управлению муниципальным имуществом городского округа Кинель	Выписка из реестра муниципальной собственности г.о. Кинель №1349 от 15.12.2014г.	1	Медянцева Н.Г.

II. Общие сведения

Назначение сооружения водозаборные

Использование водозаборная скважина

Основной параметр - длина (глубина) ствола (п.м): 45,0

Количество мест (мощность)

Инвентарный номер на предприятии

III. Конструкция скважины водозаборная скважина Материал трубопровода: труба обсадная стальная

Номер раздельноспускаемой части (в порядке спуска)	Название колонны	Наружный диаметр колонны или раздельно- спускаемых частей мм	Интервал установки по стволу скважины, м		Длина колонны или части, м	Характеристика ствола скважины			Примеча ние
			от	до		Интервал бурения, м		Заливка колонны цементом	
						от	до		
1			3	4	5	6	7	8	9
1	Фильтрующая часть	254	35	45	10,0				
2	Фильтровая колонна	254	0	45	45,0				
3	Эксплуатацион ная колонна	89	0	33	33,0				
4	Обсадная колонна	355	0	32	30,0				

III. Прострел против пласта

Интервалы	Количество отверстий	Тип перфоратора
1	2	3


IV. Расчет стоимости

водозаборной скважины №4

Лит. скважины	Наименование скважины	Забой скважины	Год ввода в экспл.	№ сборника	№ таблицы	Восстановительная стоимость, с индексами изменения сметной стоимости к 01.01.1991г	% износа	Действительная стоимость
1	2	3	4	5	6	7	8	9
4	скважина №4	45	1975	27	736	2475	55	1114
4-1	смотровой колодец		1975	27	596	251	40	151
2015г.	С учетом коэффициентов: 25*32*2,8*4,1*1,27						14747	

Работа выполнена	«12» января 2015г.	Подпись	
Исполнил	Медянцев Н.Г.		
Проверил	Новикова Л.Н.		
Начальник	Петриков В.В.		




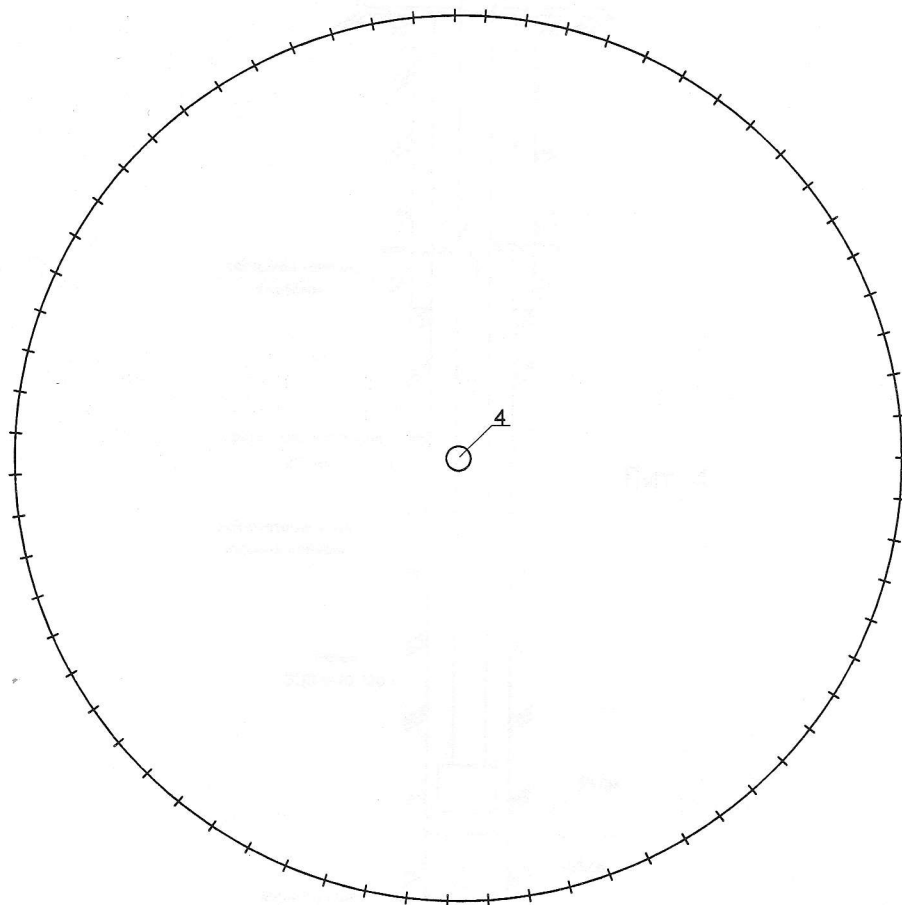

ГУП "Сартехинвентаризация"(Обласное БТИ) Центральное отделение


Начальник 12.01.2015	Петриков В.В.	Ситуационный план	
Проверил: 12.01.2015	Новикова Л.Н.	(объекта или части объекта)	
Исполнитель: 12.01.2015	Медянцеv Н.Г.	Самарская область, Кинельский район, 1500м севернее свинокомплекса бывшего ЗАО "Алексееvское" (адрес объекта или части объекта)	Лист 1 Листов 3 Масштаб 1:500



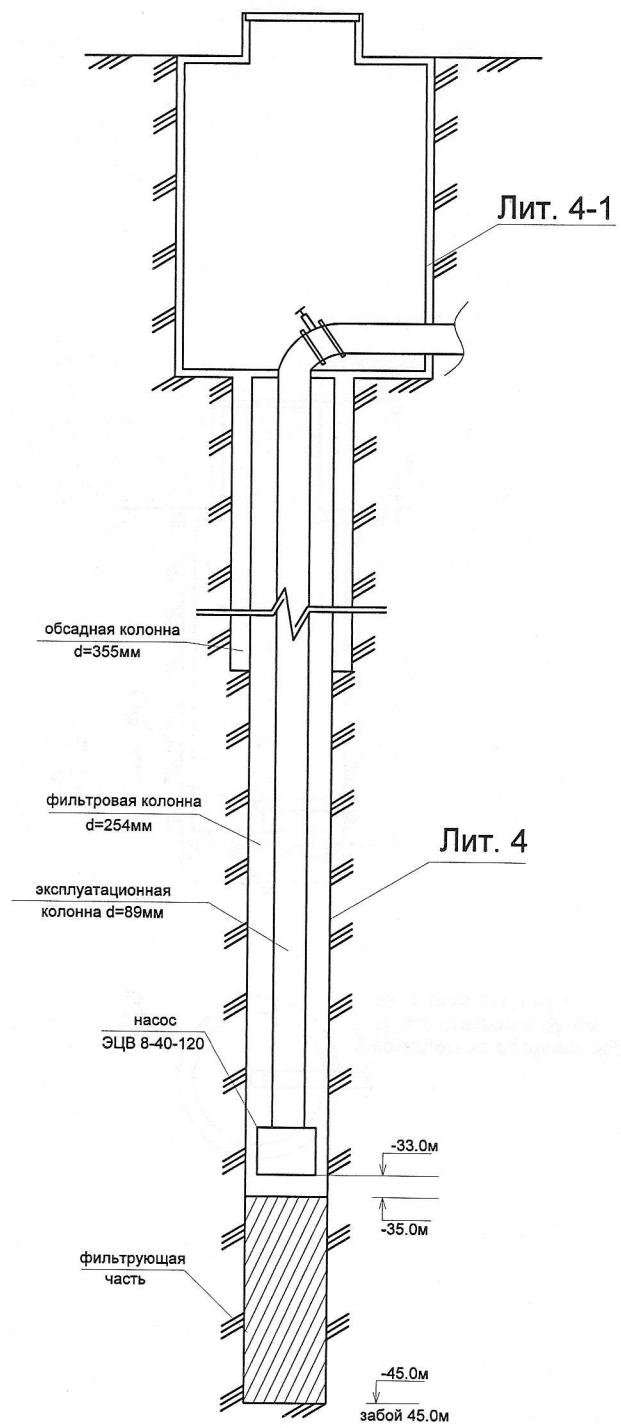


ГУП "Сартехинвентаризация" (Обласное БТИ) Центральное отделение

Начальник 12.01.2015	Петриков В.В.	М.П. подпись	Вертикальный разрез	
Проверил: 12.01.2015	Новикова Л.Н.	подпись	(объекта или части объекта)	
Исполнитель: 12.01.2015	Медянцев Н.Г.	подпись	Самарская область, Кинельский район, 1500м севернее свиного комплекса бывшего ЗАО "Алексеевское"	Лист 2
			(адрес объекта или части объекта)	Листов 3
				Масштаб 1:200

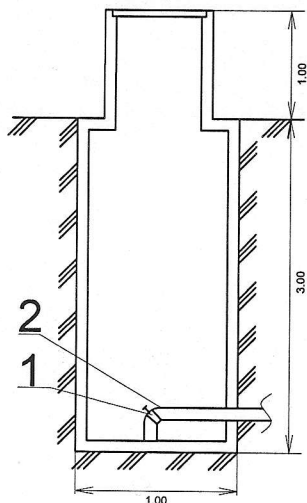

3

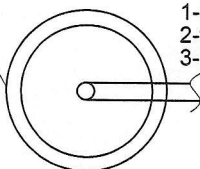

1-завдвижка чугунная
2-труба стальная ду-89
3-колодец из сборных ж/б колец

ГУП "Сартехинвентаризация" (Обласное БТИ) Центральное отделение

Начальник	Петриков В.В.	Разрез колодца	
Инженер	Новикова Л.Н.	(объекта или части объекта)	
Проектировщик	Медянцева Н.Е.	Самарская область, Кинельский район, 1500м севернее свиного комплекса бывшего ЗАО "Алексеевское"	Лист 3
Исполнитель		(адрес объекта или части объекта)	Листов 3
			Масштаб 1:200