

Государственное унитарное предприятие
"Саратовское областное бюро технической инвентаризации и оценки недвижимости"

Центральное отделение

Наименование отдела, филиала ОТИ

ТЕХНИЧЕСКИЙ ПАСПОРТ

на _____
Сооружение
(тип объекта учета)

Водозаборная скважина №5

(наименование объекта)

Литер 5

Адрес (местоположение) объекта

Субъект Российской Федерации

Самарская область

Административный район (округ)

Кинельский район

Город (пос.)

Район города

Улица (пер.)

Дом №

Строение (корпус)


Местоположение

1500 м севернее свинокомплекса бывшего ЗАО "Алексеевское"

Наименование учетного органа	
Инвентарный номер ОТИ	0001843
Кадастровый номер	
Дата внесения сведений в реестр	

Паспорт составлен по состоянию на «12» Января 2015 г.

Руководитель

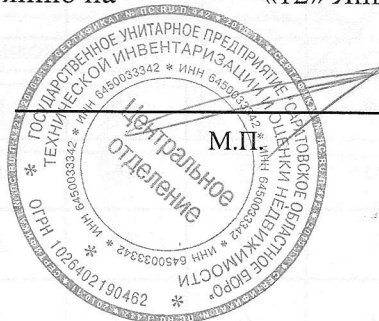

(Петриков В.В.)

(Фамилия И.О.)

I. Правоустанавливающие документы.

Дата записи	Полное наименование учреждения, предприятия или организации	Документы, устанавливающие право собственности, с указанием кем, когда и за каким номером выданы	Долевое участие при общей собственности	Подпись лица, свидетельствующего о правильности записи
1	2	3	4	5
12.01.2015	Комитет по управлению муниципальным имуществом городского округа Кинель	Выписка из реестра муниципальной собственности г.о. Кинель №1351 от 15.12.2014г.	1	Медяндеев Н.Г.

II. Общие сведения

Назначение сооружения водозаборные

Использование водозаборная скважина

Основной параметр - длина (глубина) ствола (п.м): 45,0

Количество мест (мощность) _____

Инвентарный номер на предприятии _____

III. Конструкция скважины водозаборная скважина

Материал трубопровода: труба обсадная стальная

Номер раздельноспускаемой части (в порядке спуска)	Название колонны	Наружный диаметр колонны или раздельно- спускаемых частей мм	Интервал установки по стволу скважины, м		Длина колонны или части, м	Характеристика ствола скважины			Примеча ние
						Интервал бурения, м		Заливка колонны цементом	
			от	до		от	до		
1			3	4	5	6	7	8	9
1	Фильтрующая часть	254	35	45	10,0				
2	Фильтровая колонна	254	0	45	45,0				
3	Эксплуатацион ная колонна	89	0	33	33,0				
4	Обсадная колонна	355	0	31	30,0				


Интервалы	Количество отверстий	Тип перфоратора
1	2	3

— сделка сортовой скважины N=9

[illegible]


Работа выполнена	«12» января 2015г.	Подпись	
Исполнил	Медянцев Н.Г.		
Проверил	Новикова Л.Н.		
Начальник	Петриков В.В.*		



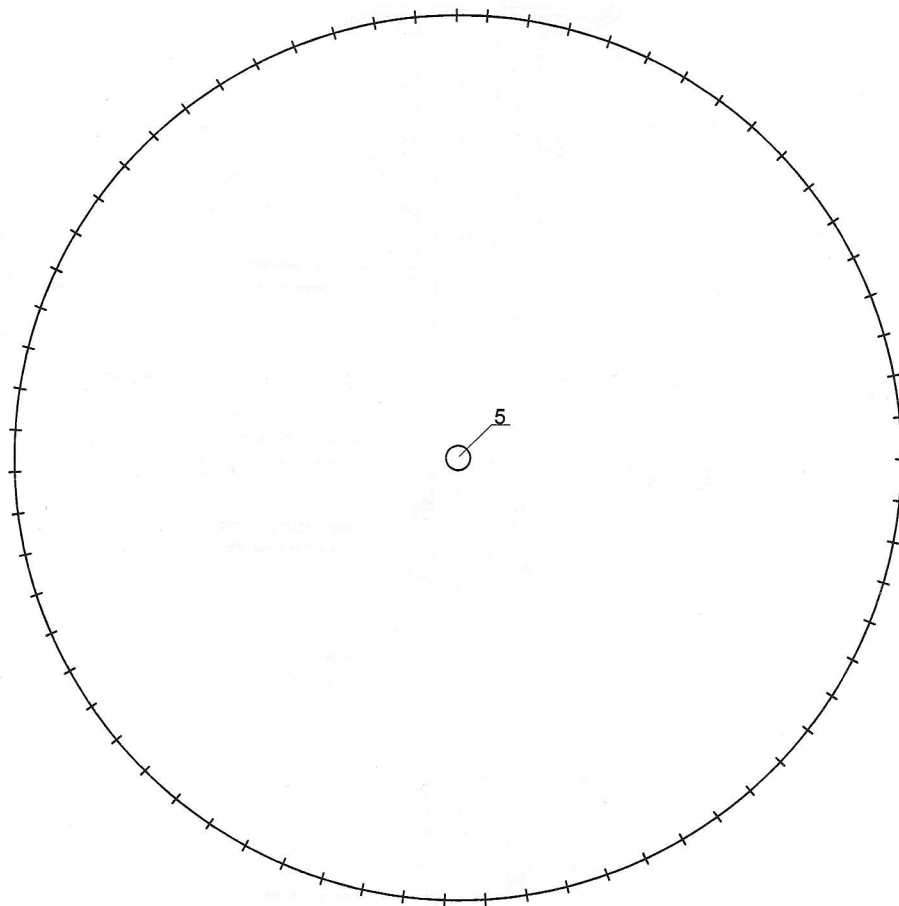


ГУП "Сартехинвентаризация" (Обласное БТИ) Центральное отделение

Начальник 12.01.2015	Петриков В.В.	М.П. подпись	Ситуационный план	
Проверил: 12.01.2015	Новикова Л.Н.	подпись	(объекта или части объекта)	
Исполнитель: 12.01.2015	Медянцеv Н.Г.	подпись	Самарская область, Кинельский район, 1500м севернее свинокомплекса бывшего ЗАО "Алексееvское"	Лист 1 Листов 3 Масштаб 1:500
		подпись	(адрес объекта или части объекта)	

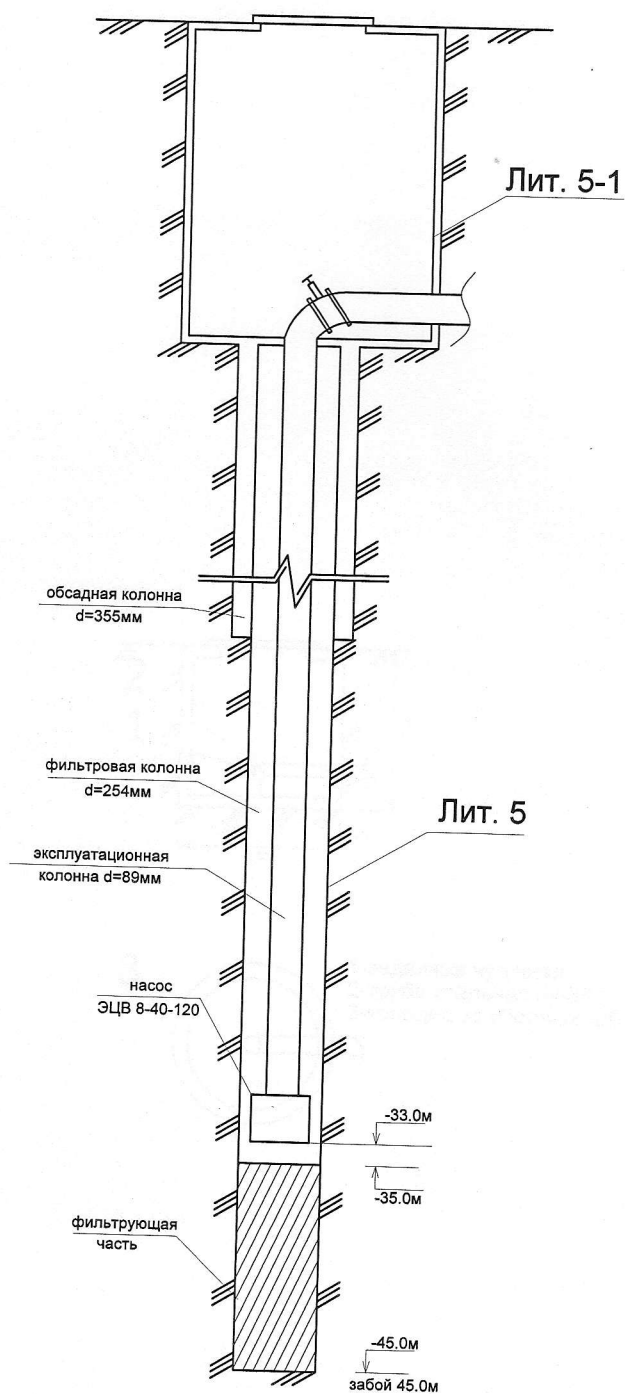

ГУП "Сартехинвентаризация" (Обласное БТИ) Центральное отделение

Начальник 12.01.2015	Петриков В.В.	М.П. подпись	Вертикальный разрез	
Проверил: 12.01.2015	Новикова Л.Н.	подпись	(объекта или части объекта)	
Исполнитель: 12.01.2015	Медянцеv Н.Г.	подпись	Самарская область, Кинельский район, 1500м севернее свиногомплекса бывшего ЗАО "Алексеевское" (адрес объекта или части объекта)	Лист 2 Листов 3 Масштаб 1:200

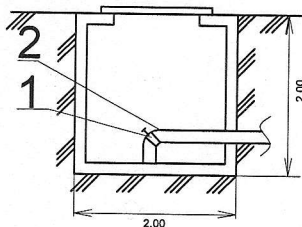

ГУП "Сартехинвентаризация" (Обласное БТИ) Центральное отделение

Начальник 12.01.2015	Петриков В.В.	М.П. подпись	Разрез колодца	
Проверил: 12.01.2015	Новикова Л.Н.	подпись	(объекта или части объекта)	
Исполнитель: 12.01.2015	Медянцев Н.Г.	подпись	Самарская область, Кинельский район, 1500м севернее свиногомплекса бывшего ЗАО "Алексеевское"	Лист 3
			(адрес объекта или части объекта)	Листов 3
				Масштаб 1:200