

**ГОСУДАРСТВЕННОЕ УНИТАРНОЕ ПРЕДПРИЯТИЕ
“САРАТОВСКОЕ ОБЛАСТНОЕ БЮРО ТЕХНИЧЕСКОЙ
ИНВЕНТАРИЗАЦИИ И ОЦЕНКИ НЕДВИЖИМОСТИ”**

ОБЛАСТНОЕ

БТИ

Аэротенк-смеситель (Аэротенки и
отстойники)

Самарская область, г.Кинель
(Лебедь), ул.Железнодорожная, 80
площадь – 1 662,0 кв.м.

Инвентарный номер	0001852					
Номер в Едином реестре						
Кадастровый номер						
	А	Б	В	Г	Д	Е

Государственное унитарное предприятие "Саратовское областное бюро технической инвентаризации и оценки недвижимости"

Центральное отделение
(наименование подразделения; филиала)

ТЕХНИЧЕСКИЙ ПАСПОРТ

на Сооружение
(тип объекта учета)

Аэротенк - смеситель
(наименование нежилого строения)

Область Самарская
 Район _____
 Город (пос.) г. Кинель (Лебедь)
 Улица ул. Железнодорожная
 Дом 80 Строение (корпус) _____

Литер 7

Паспорт составлен по состоянию на

12.01.2015г.

квартал № _____

I. Правоустанавливающие документы.

Дата записи	Полное наименование учреждения, предприятия или организации	Документы, устанавливающие право собственности, с указанием кем, когда и за каким номером выданы	Долевое участие при общей собственности	Подпись лица, свидетельствующего правильность записи
1	2	3	4	
12.01.2015	Комитет по управлению муниципальным имуществом городского округа Кинель	Выписка из реестра муниципальной собственности г.о. Кинель №1327 от 12.12.2014г.	1	Плигин А.А. 

II. Экспликация земельного участка – кв. м.

Площадь участка			Незастроенная площадь					
по документам	фактически	застроенная	замощенная	озелененная	прочие			
		1662						

III. Общие сведения

Назначение _____ Нежилое
Использование _____ по назначению
Количество мест (мощность) _____
Инвентарный номер на предприятии _____

IV. Исчисление площадей и объемов зданий и его частей (подвалов, полуподвалов и пристроек)

Лите	Наименование	Формула для подсчета площадей по	Площадь	Высота	Объем
1	2	3	4	5	6
7	Аэротенк-смеситель	$45,35 \times 36,40 + 0,22 \times 18,90$	1654,9		
		$3,3 \times 1,6$	5,3		
		$1,3 \times 1,40$	1,8		
			1662		
	Полезный объем	$45,35 \times 36,40$	1650,7	6	9904

IV. Техническое описание

Наименование конструктивных элементов	контактные резервуары лит 11	Удельный вес по таблице	Ценностной коэф.	Уд. вес после применения	литера	Удельный вес по таблице	Ценностной коэф.	Уд. вес после применения коэф.	литера	Удельный вес по таблице	Ценностной коэф.	Уд. вес после применения коэф.
1	2	3	4	5	6	7	8	9	10	11	12	13
Фундамент	земляные работы	9	1	9								
Стены и перегородки	монолитные	74	1	74								
Перекрытия	металлоконструкции	1	1	1								
Крыша	фильтровальные пластины	2	1	2								
Полы	внутренние трубопроводы и воздухопроводы	5	1	5								
Проемы												
Отделочные работы	отделочные работы	1	1	1								
Электроосвещение												
Прочие работы	прочие	8	1	8								
	ИТОГО	100	X	100	ИТОГО	100	X	0	ИТОГО	100	X	0

VI. Ограждения и сооружения (замощения) на участке


Литер	Наименование сооружения	Материал и конструкция	Размеры		Площадь, кв. м.	№ сборника	№ таблицы	Измеритель	Стоимость из-мерителя по таблице	Поправка на климатич. р-он	Восстановит. стоим. в руб.	% износа	Действит. ст-ть в руб.
			длина м	ширина высота м.									
1	2	3	4	5	6	7	8	9	10	11	12	13	14
Ограждения, бортовой камень													
7	аэротенк-смеситель	монолитные	45,35	36,40	9904	27	110	м3	26,2	1	259485	50	129743
Ворота - калитки, дорожки, площадки													
Итого											259485		129743


VII. Общая стоимость, руб.


В ценах какого года	Основные строения		Служебные постройки		Сооружения		Всего	
	восстановительная	действительная	восстановительная	действительная	восстановительная	действительная	восстановительная	действительная
1	2	3	4	5	6	7	8	9
1969г					259485	129743	259485	129743
2015	Всего стоимость с учетом коэффициентов:							1584774

« 12 » января 20 15 г.
« 12 » января 20 15 г.
« 12 » января 20 15 г.

Исполнил Плигин А.А.
Проверил Новикова Л.Н.
Начальник Петриков В.В.

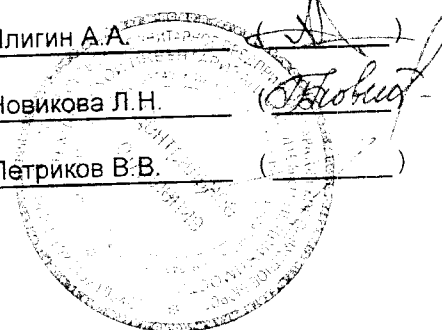

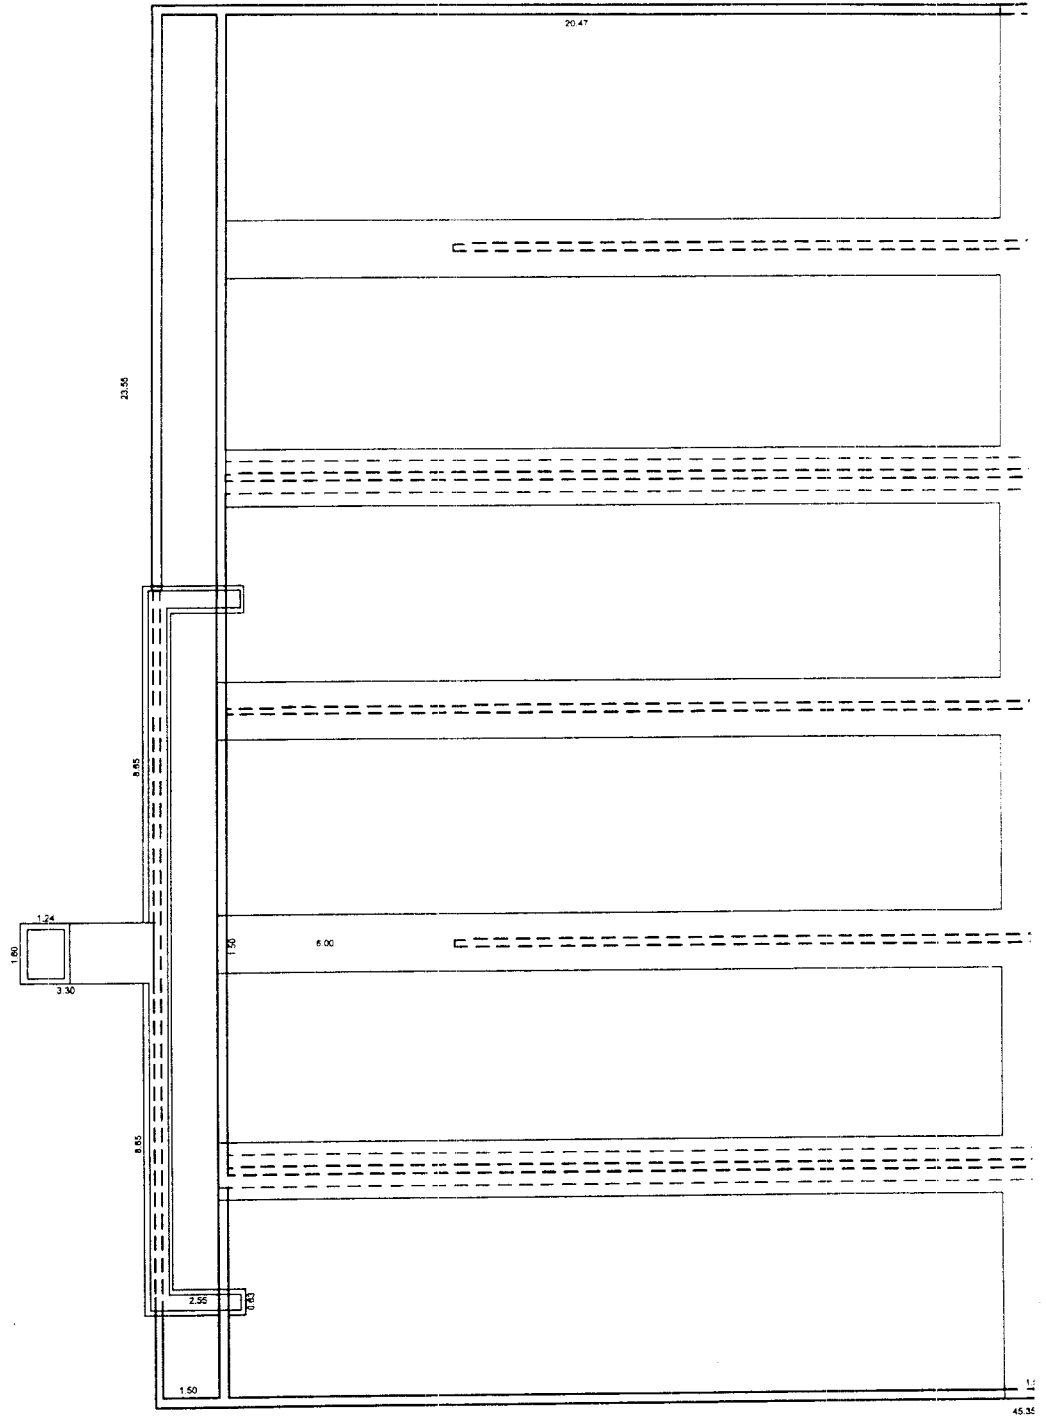

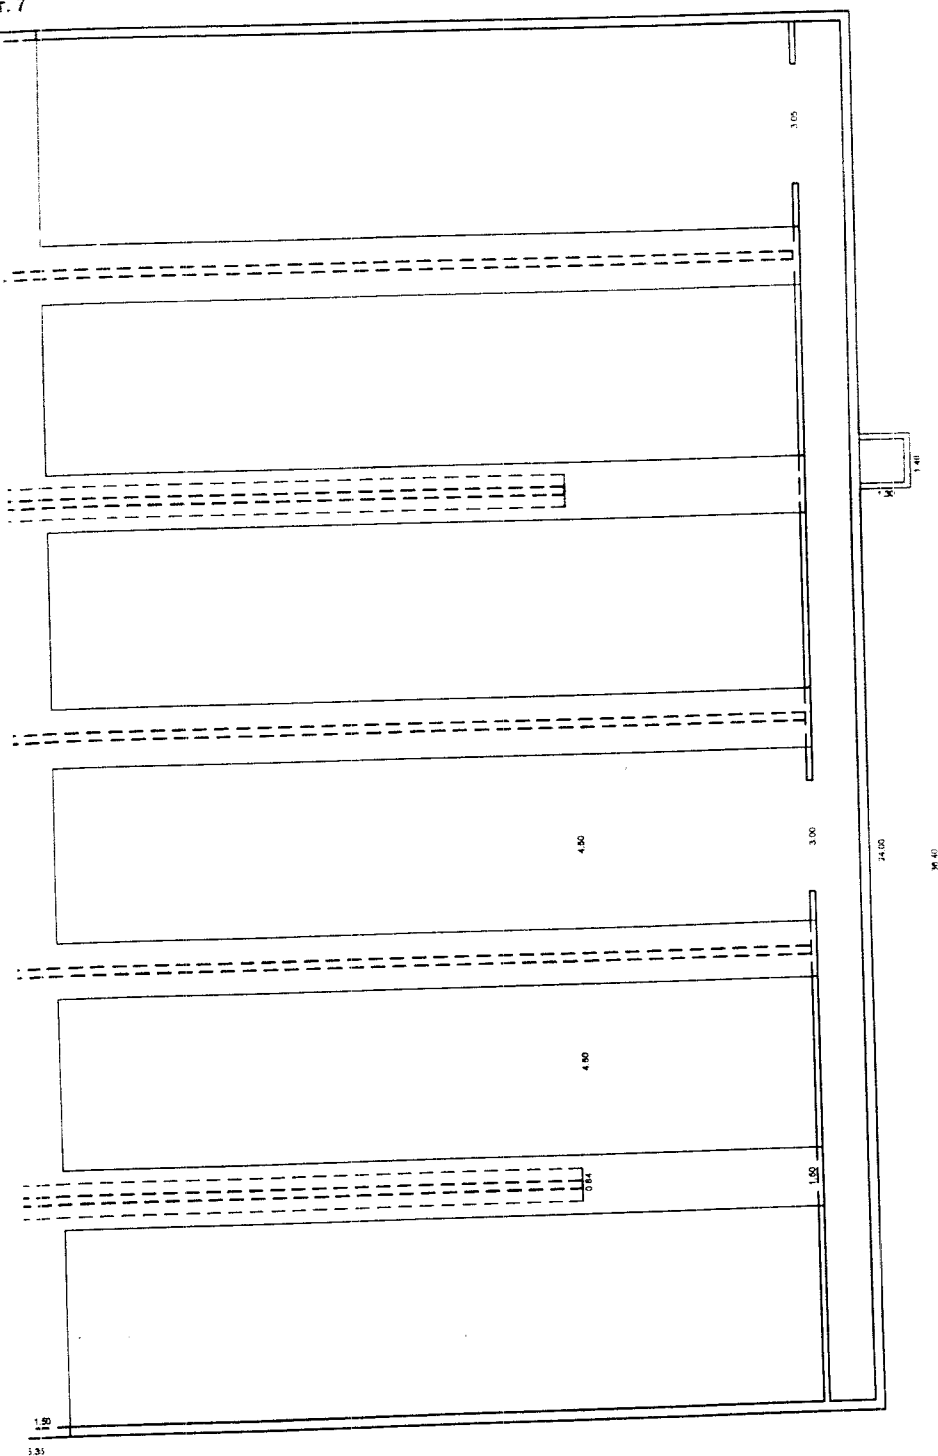

ГУП "Сартехинвентаризация" Центральное отделение

Позтажний план Контактний резервуар		(объекта или части объекта)	
Начальник 12.01.2015	Петриков В.В.	М.П. подпись	Самарская область, г. Кинель (Лебедь) ул. Железнодорожная, 80 (адрес объекта или части объекта)
Проверил: 12.01.2015	Новикова Л.Н.	подпись	Лист 1
Исполнитель: 12.01.2015	Плигин А.А.	подпись	Листов 1
			Масштаб 1:200