
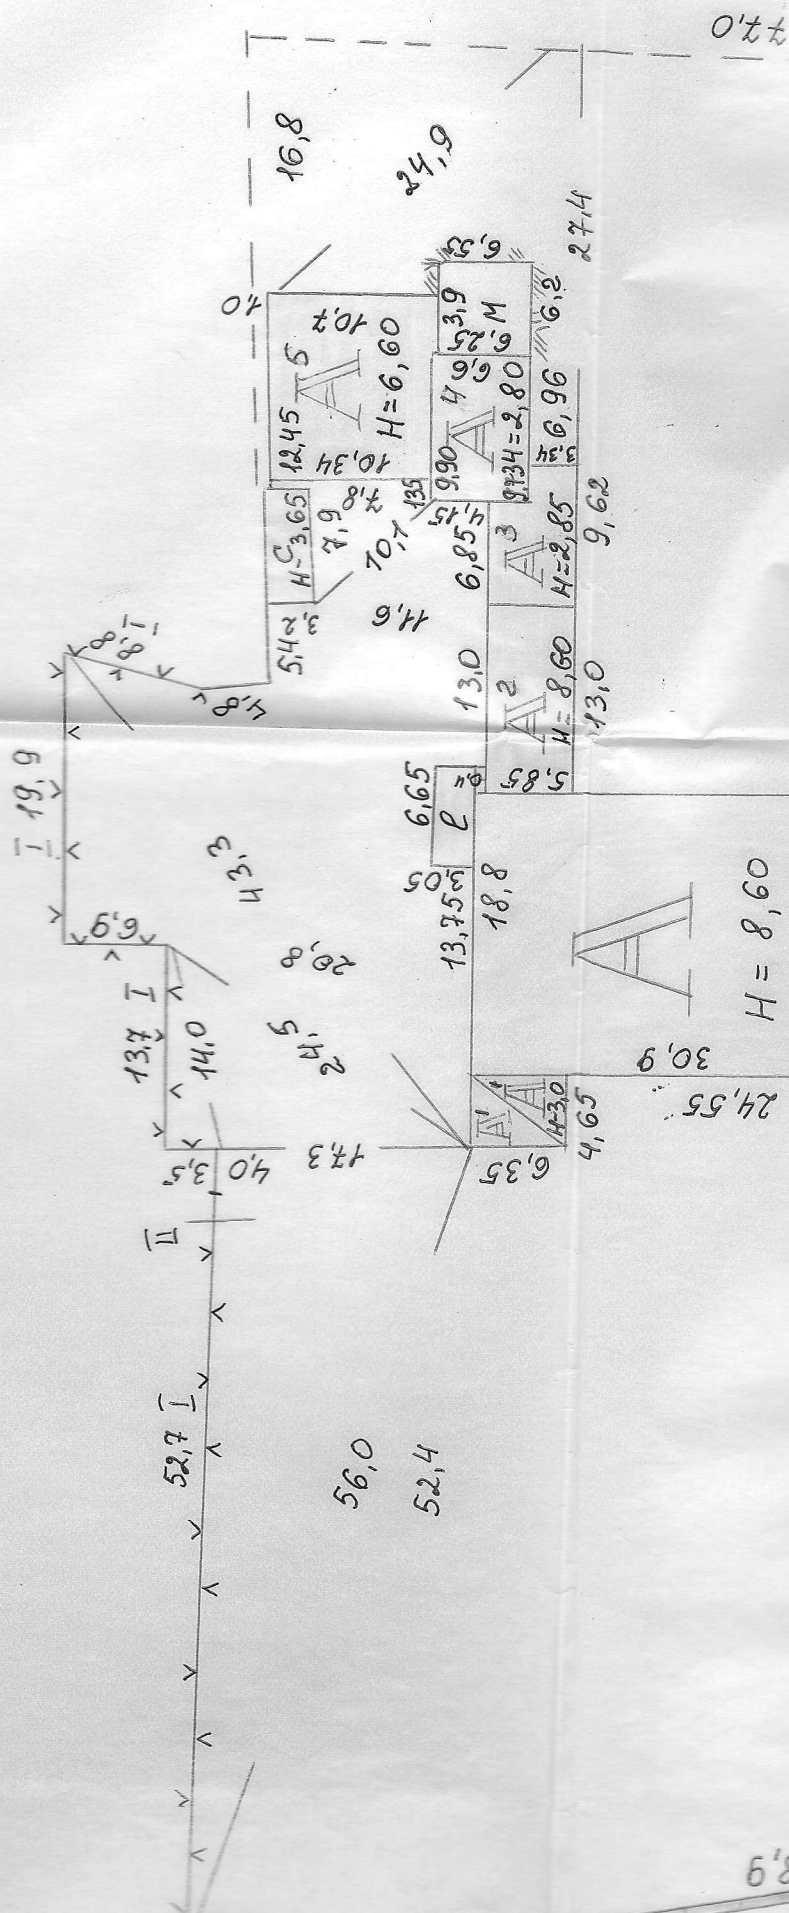



Маяковского 27 пармезида

Кинез

мраблбнае комелбмаа

шаблон для гет. план 1:500

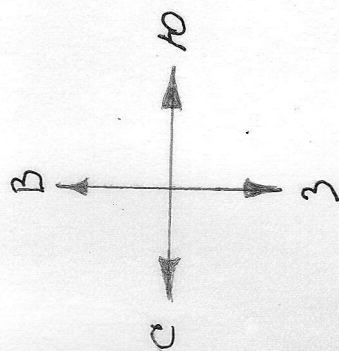

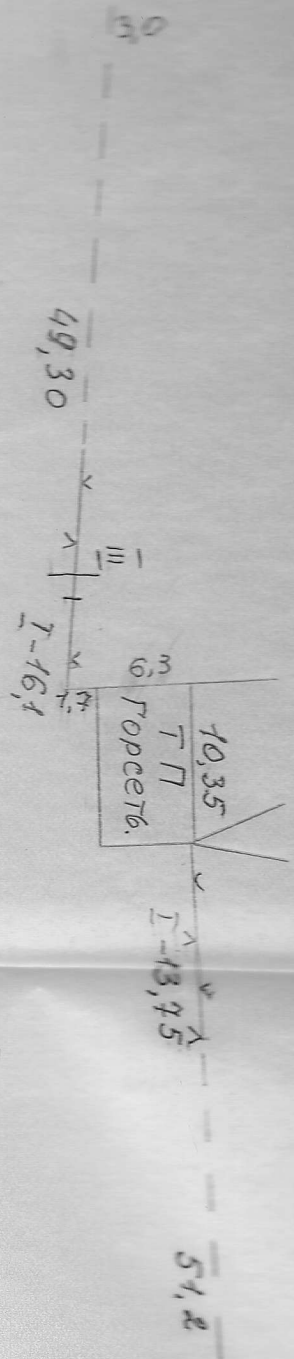

жилище дома по ул. Шаляковского



15.07.2002. Тех. инж. Г. Ибрагимов
Корычуба

Зачеркнутое не в
Взрывать: 27 пометевда
техник: Корычуба



Масштаб для пост. плана 1:100

ЛАН 1-12 А3 А4 А5а

h'o

h'o 0.4

h'o 0.4 11.92




18.80

5.75

0.35 0.20


4.60


4.25

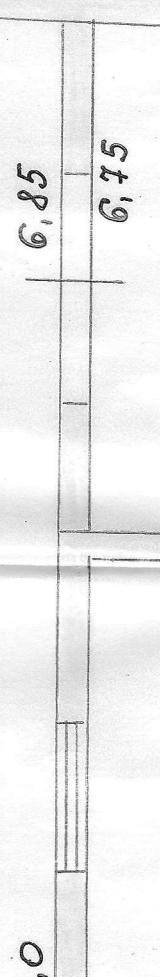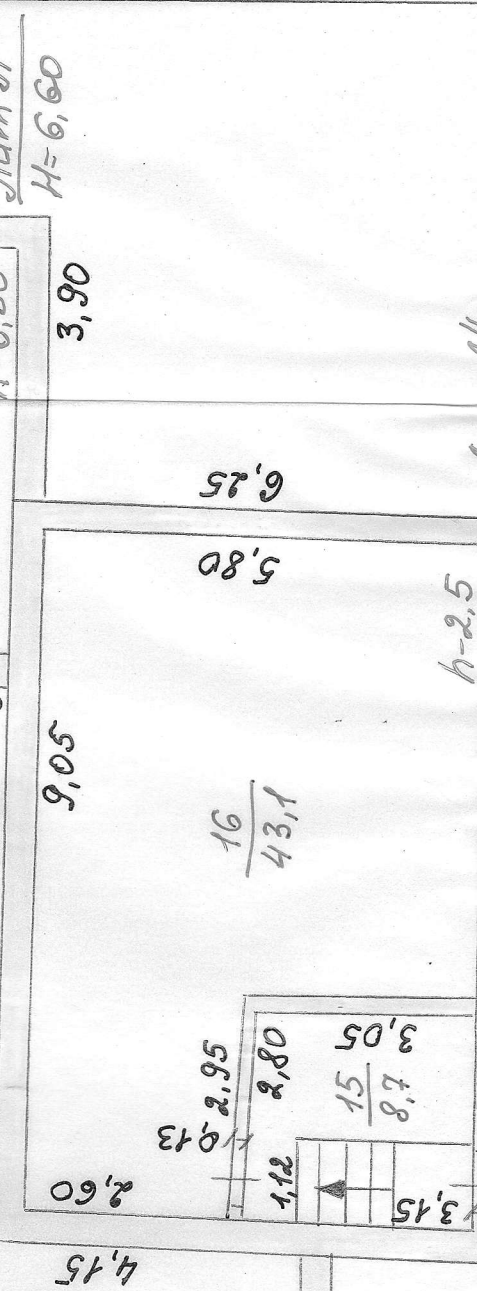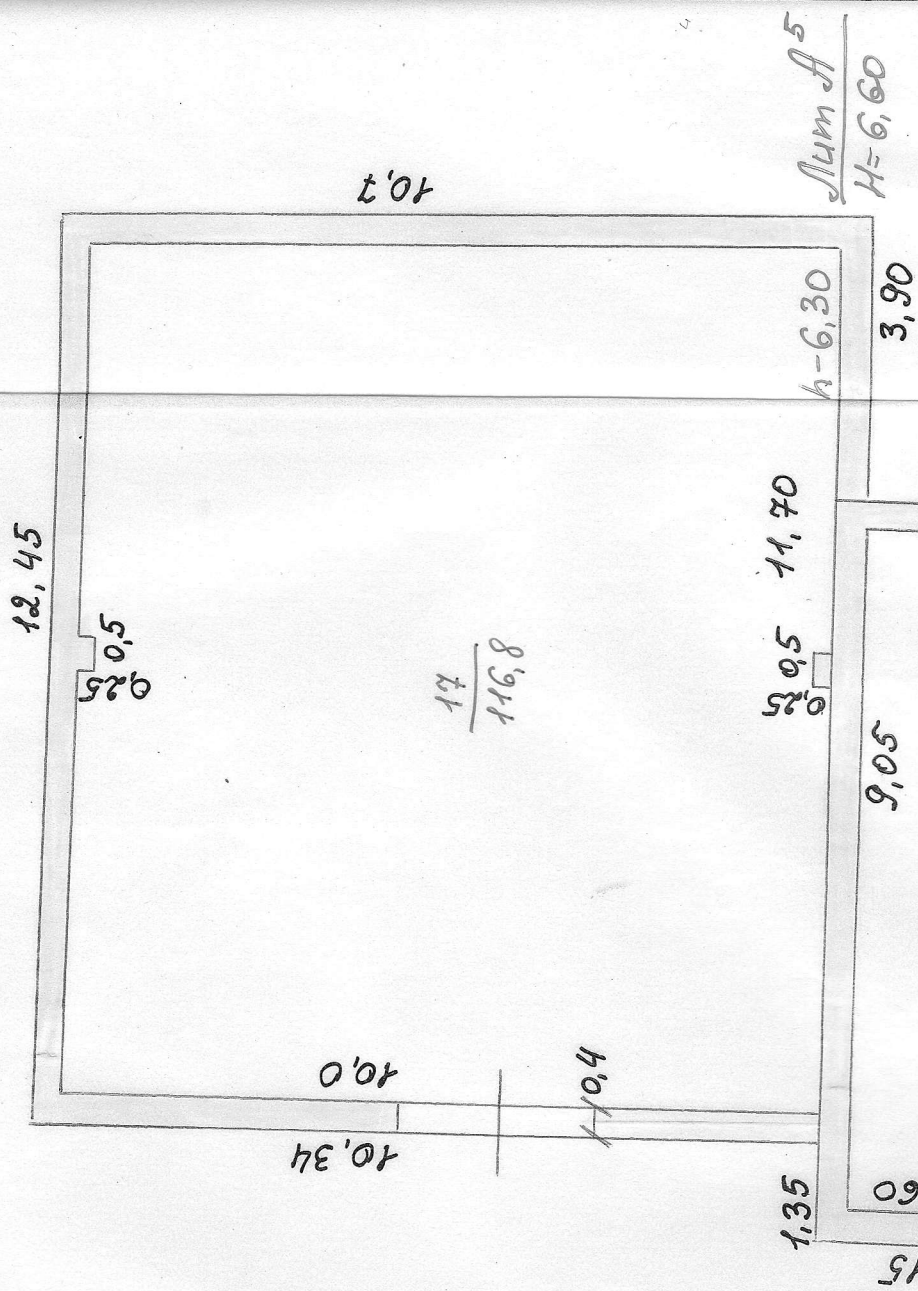






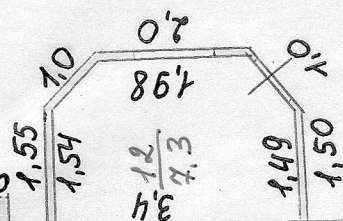

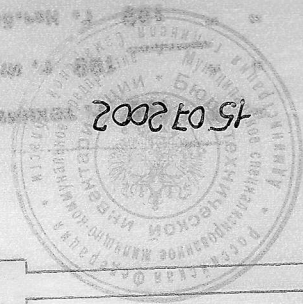

Корпусная

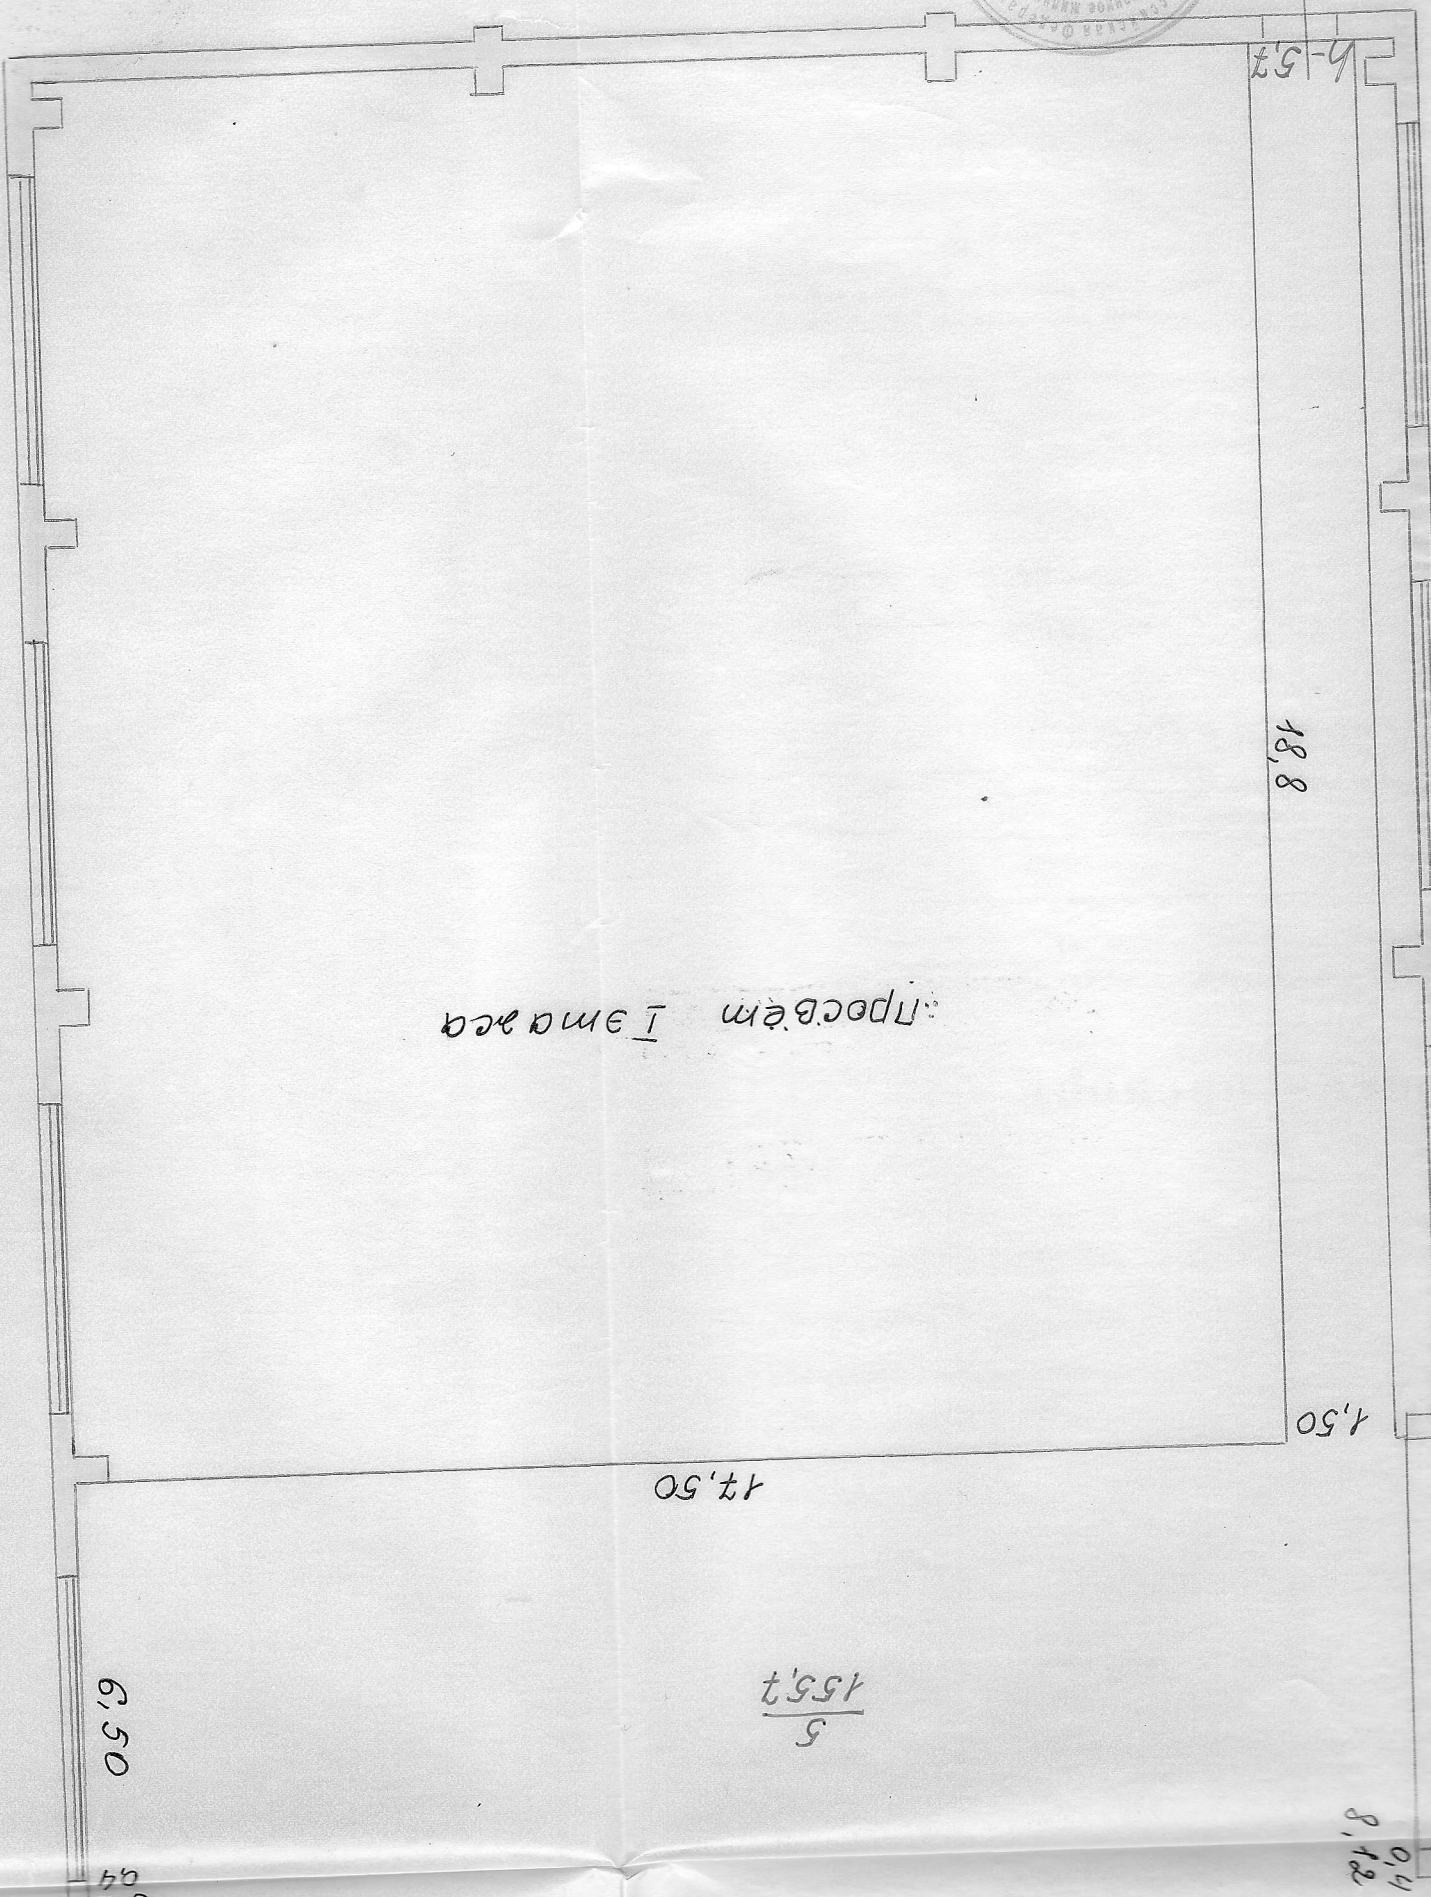

18,8

1,50

0,4
8,12

0,4
0,4

Проблем Імаааа

17,50

$\frac{155,7}{5}$

6,50

0,4
0,4

6,0

0,55

4,55

5,10

5,30

$\frac{30,6}{4}$

0,4
0,4

2,05

1,9

1,50

3,90

3,90

$\frac{12,7}{2}$

3,30

$\frac{4,65}{3}$
8,8

0,9

4,80

3,62

0,95

МАСШТАБ 1:100

Лист II

Кинельское

(бюро технической инвентаризации)

Технический паспорт

на здание центральной кооперативной
(назначение нежилого строения)

Район _____

Город (пос.) КинельУлица (пер.) Маяковского27 партсъезд№ 7б

квартал № _____

инвентарный № 25Форма технического паспорта
утверждена приказом по МКХ РФ

от _____

№ _____

Зачеркнутое не читать.

Дописанному 27 партсъезд 7б -

- верить.

техник: Коршунова

Литера по план.	
1	
A	ко
A'	у
A	—
A ²	у
A ³	у
A ⁴	у
A ⁵	у
q	хол
	Тру
c	ск
	сух
M	ма
	ми
	но

[illegible]

III. Общие сведения

Назначение

Центральной котельной

Использование

Количество мест (мощность)

IV. Исчисление площадей и объемов основной и отдельных частей строения (подвалов, полуподвалов и пристроек)

Литера по план.	Наименование частей строения	Формулы для подсчета площадей по наружному обмеру	Площадь (м ²)	Высота (м)	Объем (м ³)
1	2	3	4	5	6
A	котельная	$18,8 \times 30,9$	580,9	8,60	4996
эт A'	пристрой	$4,6 + 4,65 \times 6,35$	29,4	3,0	88
эт A	—	$4,65 \times 6,1 + 6,02$	28,2	2,85	80
A ²	пристрой	$73,0 \times 3,85$	76,1	8,60	654
A ³	пристрой	$(9,62 \times 3,34) + (2,51 \times 6,85)$	49,3	2,85	141
A ⁴	пристрой	$9,9 + 9,73 \times 6,60$	64,8	2,8	181
A ⁵	пристрой	$(10,34^2 \times 12,45) + (0,36 \times 3,90)$	730,1	6,60	859
а	холодн. пристр	$3,1 \times 2,85$	8,8	2,7	24
	труба дымовая	$3,14 \times 4,0^2$	12,6		
		4	980,2		
C	склад	$7,90 \times 3,20$	25,3	3,65	92
М	сухой пом				
	мазутохра-	$6,2 \times 6,55$	40,6	2,30	93
	нишце		65,9		
	подземное				

VI

Группа капитальности I Вид внутренней отделки кросс

№ п-п	1	
	1	Ф
2	а)	
3	б)	
4	Перекры- тия	
5	Кр	
6	По	
7	Промы	
8	Одделенные работы	
9	Санитарно- и электротехнических работы	
Разны		

$$\frac{(1000 \times 100) \times 26,7}{(1000 \times 100)} = 27\%$$

VII. Техническое описание конструктивных элементов и инженерного оборудования

№ п-п	Наименование конструктивных элементов	Описание конструктивных элементов (материал, конструкция, отделка и прочие)	Износ в %
1	2	3	4
1	Фундамент	бетон. блоки	20
2	а) Наружные внутренние капитальные стены	кирпичное в 1,5 кирп	30
	б) перегородки		
3	Перекрытия	н/бетонное	20
	Чердачное		
	Междуэтажное		
	Подвальные		
4	Крыша	—	
5	Полы	бетон. настилка	30
6	Проемы	2х глухие	30
	Оконные	фигурчатые	
	Дверные		
7	Отделочные работы		
	Наружная отделка		
	а)		
	б)		
	в)		
	Внутренняя отделка	шт-ка, масля. окраска	30
	Центр. отопление	га	30
	Печное отопление		
	Водопровод	нет	
	Электроосвещение	га	
	Радио		
	Телефон	га	
	Телевидение		
8	Санитарно- и электротехнические работы		
	с газ. колонкой		
	с дров. колонкой		
	с горяч. водой		
	Горячее водоснабж.		
	Вентиляция	нет	
	Газоснабжение		
	Мусоропровод		
	Лифты		
	Канализация	нет	
9	Разные работы	га	30

28%

VIII. Техническое описание нежилых пристроек, неотапливаемых подвалов, служебных построек

Наименование строения		Литера				Наименование строения		Литера			
наименование конструктивных элементов	описание элементов (материал, конструкция, отделка и пр.)	удельный вес по таблице	ценностный коэфф.	уд. вес после прим. коэфф.		описание элементов (материал, конструкция, отделка и пр.)		удельный вес по таблице	ценностный коэфф.	уд. вес после прим. коэфф.	
Фундамент											
Наружные стены											
Перегородки											
Перекрытия											
Крыша											
Полы											
Проемы	окна										
	двери										
Отделка	внутренняя										
	наружная										
Прочие работы											
% износа	Итого:	100	×		% износа	Итого:		100	×		

Наименование строения		Литера				Наименование строения		Литера			
наименование конструктивных элементов	описание элементов (материал, конструкция, отделка и пр.)	удельный вес по таблице	ценностный коэфф.	уд. вес после прим. коэфф.		описание элементов (материал, конструкция, отделка и пр.)		удельный вес по таблице	ценностный коэфф.	уд. вес после прим. коэфф.	
Фундамент											
Наружные стены											
Перегородки											
Перекрытия											
Крыша											
Полы											
Проемы	окна										
	двери										
Отделка	внутренняя										
	наружная										
Прочие работы											
% износа	Итого:	100	×		% износа	Итого:		100	×		

VII. Техническое описание конструктивных элементов и инженерного оборудования

№ п-п	Наименование конструктивных элементов	Описание конструктивных элементов (материал, конструкция, отделка и прочие)	Износ в %
1	2	3	4
1	Фундамент	бетон. блоки	20
2	а) Наружные внутренние капитальные стены	кирпичные, в 1/2 кирпича	20
	б) перегородки		
3	Перекрытия	4/бетонное	20
	Чердачное		
	Междуетажное		
	Подвальные		
4	Крыша	рубероид	30
5	Полы	бетонные	30
6	Проемы	2 глухие	20
	Окошные		
	Дверные	металл.	
7	Отделочные работы		
	Наружная отделка		
	а)		
	б)		
	в)		
	Внутренняя отделка	шт-ка, масл. окр-ка, побел.	20
8	Санитарно- и электротехническ. работы		20
	Центр. отопление	да	
	Печное отопление	нет	
	Водопровод	да	
	Электроосвещение		
	Радио		
	Телефон	нет	
	Телевидение		
	с газ. колонкой		
	с дров. колонкой		
	с горяч. водой		
	Горячее водоснабж.		
	Вентиляция	да	
	Газоснабжение		
	Мусоропровод		
	Лифты		
	Канализация	нет	
9	Разные работы	да	20 / 21%

VIII. Техническое описание нежилых пристроек, неотапливаемых подвалов, служебных построек

Наименование строения		Литера			Наименование строения		Литера		
наименование конструктивных элементов	описание элементов (материал, конструкция, отделка и пр.)	удельный вес по таблице	ценностный коэфф.	уд. вес после прим. коэфф.	описание элементов (материал, конструкция, отделка и пр.)	удельный вес по таблице	ценностный коэфф.	уд. вес после прим. коэфф.	
Фундамент									
Наружные стены									
Перегородки									
Перекрытия									
Крыша									
Полы									
Проемы	окна								
	двери								
Отделка	внутренняя								
	наружная								
Прочие работы									
% износа	Итого:	100	X		% износа	Итого:	100	X	

Наименование строения		Литера			Наименование строения		Литера		
наименование конструктивных элементов	описание элементов (материал, конструкция, отделка и пр.)	удельный вес по таблице	ценностный коэфф.	уд. вес после прим. коэфф.	описание элементов (материал, конструкция, отделка и пр.)	удельный вес по таблице	ценностный коэфф.	уд. вес после прим. коэфф.	
Фундамент									
Наружные стены									
Перегородки									
Перекрытия									
Крыша									
Полы									
Проемы	окна								
	двери								
Отделка	внутренняя								
	наружная								
Прочие работы									
% износа	Итого:	100	X		% износа	Итого:	100	X	

№ п-п
1

1

2

3

4

5

6

7

8

9

VII. Техническое описание конструктивных элементов и инженерного оборудования

№ п.п.	Наименование конструктивных элементов		Описание конструктивных элементов (материал, конструкция, отделка и прочие)	Износ в %
	1	2	3	4
1			<i>КПМ = 0,64</i>	
1	Фундамент		<i>бетон. блоки</i>	<i>45</i>
2	а) Наружные внутренние капитальные стены		<i>кирпичные, 81,5 кирп</i>	<i>45</i>
	б) перегородки			
3	Перекрытия	Чердачное	<i>н/бетонное</i>	<i>20</i>
		Междуэтажное		
		Подвальные		
4	Крыша		<i>рубероид</i>	<i>30</i>
5	Полы		<i>бетонные</i>	<i>40</i>
6	Проемы	Оконные	<i>2^е гнутое</i>	<i>45</i>
		Дверные	<i>ворота деревянные.</i>	
7	Отделочные работы	Наружная отделка		
		а)		
		б)		
		в) Внутренняя отделка	<i>шпак-ка, покраска</i>	<i>45</i>
	Санитарно- и электротехнические работы	Центр. отопление	<i>га</i>	<i>30</i>
		Печное отопление		
		Водопровод		
		Электроосвещение	<i>га</i>	
		Радио		
		Телефон		
		Телевидение		
		с газ. колонкой		
		с дров. колонкой		
		с горяч. водой		
		Горячее водоснабж.		
		Вентиляция		
		Газоснабжение		
		Мусоропровод		
		Лифты		
		Канализация		
9	Разные работы		<i>га</i>	<i>30 / 38%</i>

II. Техническое описание нежилых пристроек, неотопленных подвала, служебных построек

Наименование строения		Литера			Наименование строения		Литера		
наименование конструктивных элементов	описание элементов (материал, конструкция, отделка и пр.)	удельный вес по таблице	ценностный коэфф.	уд. вес после прим. коэфф.	описание элементов (материал, конструкция, отделка и пр.)	удельный вес по таблице	ценностный коэфф.	уд. вес после прим. коэфф.	
фундамент									
внутренние стены									
перегородки									
крытия									
полы									
двери									
окна									
перегородки									
внутренняя									
наружная									
мелкие работы									
износа	Итого:	100	×		Итого:	100	×		

Наименование строения		Литера			Наименование строения		Литера		
наименование конструктивных элементов	описание элементов (материал, конструкция, отделка и пр.)	удельный вес по таблице	ценностный коэфф.	уд. вес после прим. коэфф.	описание элементов (материал, конструкция, отделка и пр.)	удельный вес по таблице	ценностный коэфф.	уд. вес после прим. коэфф.	
фундамент									
внутренние стены									
перегородки									
крытия									
полы									
двери									
окна									
перегородки									
внутренняя									
наружная									
мелкие работы									
износа	Итого:	100	×		Итого:	100	×		

VII. Те

№ п-п	
1	Фундамент
2	а) Наружные капитальные стены б) перегородки
3	Перекрытия
4	Крыша
5	Полы
6	Проемы
7	Отделочные работы
8	Санитарно- и электротехнические работы
9	Разные работы

VII. Техническое описание конструктивных элементов и инженерного оборудования

№ п-п	Наименование конструктивных элементов	Описание конструктивных элементов (материал, конструкция, отделка и прочие)	Износ в %
1	2	3	4
1	Фундамент	бетон. блоки	40
2	а) Наружные внутренние капитальные стены	кирпичные, в 1,5 кирпича	40
	б) перегородки		
3	Перекрытия	44/бетонные	30
	Чердачное		
	Междуэтажное		
	Подвальные		
4	Крыша	рубероид	40
5	Полы	бетонные	40
6	Проемы		
	Оконные		
	Дверные	ворота металлические	20
7	Отделочные работы		
	Наружная отделка		
	а)		
	б)		
	в)		
	Внутренняя отделка		
8	Санитарно- и электротехнические работы		
	Центр. отопление		
	Печное отопление		
	Водопровод		
	Электроосвещение	га	30
	Радио		
	Телефон		
	Телевидение		
	с газ. колонкой		
	с дров. колонкой		
	с горяч. водой		
	Горячее водоснабж.		
	Вентиляция		
	Газоснабжение		
	Мусоропровод		
	Лифты		
	Канализация		
9	Разные работы	га	30 / 35%

VIII. Техническое описание нежилых пристроек, неотапливаемых подвалов, служебных построек

Наименование строения		Литера			Наименование строения		Литера		
наименование конструктивных элементов	описание элементов (материал, конструкция, отделка и пр.)	удельный вес по таблице	ценностный коэфф.	уд. вес после прим. коэфф.	описание элементов (материал, конструкция, отделка и пр.)	удельный вес по таблице	ценностный коэфф.	уд. вес после прим. коэфф.	
Фундамент									
Наружные стены									
Перегородки									
Перекрытия									
Крыша									
Полы									
Проемы	окна								
	двери								
Отделка	внутренняя								
	наружная								
Прочие работы									
% износа	Итого:	100	×		% износа	Итого:	100	×	

Наименование строения		Литера			Наименование строения		Литера		
наименование конструктивных элементов	описание элементов (материал, конструкция, отделка и пр.)	удельный вес по таблице	ценностный коэфф.	уд. вес после прим. коэфф.	описание элементов (материал, конструкция, отделка и пр.)	удельный вес по таблице	ценностный коэфф.	уд. вес после прим. коэфф.	
Фундамент									
Наружные стены									
Перегородки									
Перекрытия									
Крыша									
Полы									
Проемы	окна								
	двери								
Отделка	внутренняя								
	наружная								
Прочие работы									
% износа	Итого:	100	×		% износа	Итого:	100	×	

№ п-п

1

1

2

3

4

5

6

7

8

9

Санитарно- и электротехнически работы

Р

VII. Техническое описание конструктивных элементов и инженерного оборудования

№ п-п	Наименование конструктивных элементов	Описание конструктивных элементов (материал, конструкция, отделка и прочие)	Износ в %
1	2	3	4
1	Фундамент	Бетон Блоки	50
2	а) Наружные внутренние капитальные стены б) перегородки	Кирпичное, в 1,5 кирпича	50
3	Перекрытия	тн/бетонное	
	Чердачное		
	Междуэтажное		
	Подвальные		
4	Крыша	рубероид	50
5	Полы	бетонные	50
6	Проемы	2-е глухие	50
	Оконные		
	Дверные	проемы	
7	Отделочные работы		
	Наружная отделка		
	а)		
	б)		
	в)		
	Внутренняя отделка	штукатурка, побелка	50
8	Санитарно- и электротехнические работы	га	95
	Центр. отопление		
	Печное отопление		
	Водопровод		
	Электроосвещение	га	
	Радио		
	Телефон		
	Телевидение		
	с газ. колонкой		
	с дров. колонкой		
	с горяч. водой		
	Горячее водоснабж.		
	Вентиляция		
	Газоснабжение		
	Мусоропровод		
	Лифты		
	Канализация		
9	Разные работы	га	50 / 47%

VIII. Техническое описание нежилых пристроек, неотапливаемых подвалов, служебных построек

Наименование строения		Литера				Наименование строения		Литера			
наименование конструктивных элементов	описание элементов (материал, конструкция, отделка и пр.)	удельный вес по таблице	ценностный коэфф.	уд. вес после прим. коэфф.		описание элементов (материал, конструкция, отделка и пр.)		удельный вес по таблице	ценностный коэфф.	уд. вес после прим. коэфф.	
Фундамент											
Наружные стены											
Перегородки											
Перекрытия											
Крыша											
Полы											
Проемы	окна										
	двери										
Отделка	внутренняя										
	наружная										
Прочие работы											
% износа	Итого:	100	×			% износа	Итого:	100	×		

Наименование строения		Литера				Наименование строения		Литера			
наименование конструктивных элементов	описание элементов (материал, конструкция, отделка и пр.)	удельный вес по таблице	ценностный коэфф.	уд. вес после прим. коэфф.		описание элементов (материал, конструкция, отделка и пр.)		удельный вес по таблице	ценностный коэфф.	уд. вес после прим. коэфф.	
Фундамент											
Наружные стены											
Перегородки											
Перекрытия											
Крыша											
Полы											
Проемы	окна										
	двери										
Отделка	внутренняя										
	наружная										
Прочие работы											
% износа	Итого:	100	×			% износа	Итого:	100	×		

Наим
констр
эле

Фундамент

Стены и

Перекрыт

Крыша

Полы

Проемы

Отделочн

Электроо

Прочие р

Ит

Наим
констр
эле

Фундамент

Стены и

Перекрыт

Крыша

Полы

Проемы

Отделочн

Электроо

Прочие р

Ит

IX. Исчи

Литера
по плану

1

A K

A¹ и

A² и

A³

A⁴

A⁵ и

A X

VIII. Техническое описание прочих пристроек

Наименование конструктивных элементов	холоди пристрой	Уд. веса по таблице	Поправки	Удельн. веса с поправкой	литера	Уд. веса по таблице	Поправки	Удельн. веса с поправкой	литера	Уд. веса по таблице	Поправки	Удельн. веса с поправкой
	литера а											
Фундаменты	бетон. лент	8	1	8								
Стены и перегородки	кирпич	30	1	30								
Перекрытия	н/бетон	3	1	3								
Крыша	рубероид	13	1	13								
Полы	бет. плитка	7	1	7								
Проемы	1 ^е залухие	15	1	15								
Отделочные работы	—											
Электроосвещение	га	4	1	4								
Прочие работы	га	3	1	3								
Итого:		100	X	83	0	100	X			100	X	

Наименование конструктивных элементов		Уд. веса по таблице	Поправки	Удельн. веса с поправкой	литера	Уд. веса по таблице	Поправки	Удельн. веса с поправкой	литера	Уд. веса по таблице	Поправки	Удельн. веса с поправкой
	литера											
Фундаменты												
Стены и перегородки												
Перекрытия												
Крыша												
Полы												
Проемы												
Отделочные работы												
Электроосвещение												
Прочие работы												
Итого:		100	X			100	X			100	X	

IX. Исчисление восстановительной и действительной стоимости основной части строения и пристроек

Литера по плану	Наименование строений и пристроек	№ сборника	№ таблицы	Стоимость по таблице	Поправки к стоимости в коэф.									Стоимость измержителя с поправками	Объем—м ³ , площадь—м ²	Восстановительная стоимость (руб.)	% износа	Действительная стоимость (руб.)
					удельн. вес строения	группа капитальн.	климатич. район											
1	2	3	4	5	6	7	8	9	10	11	12	13	14	15	16	17	18	
A	котельная	1	9 ^б	13810									13,8	4996	68945	27	50330	
A ¹	пристрой	1	36 ^б	351079									27,73	88	2440	28	1757	2805
	—	1	38 ^б	25608									20,48	80	1638	36	1048	
A ²	пристрой	1	9 ^б	250087									21,75	54	14225	24	11238	
A ³	—	1	22 ^б	213081									17,25	141	2432	38	1508	
A ⁴	—	1	132 ^б	26410									26,4	181	4778	47	2532	
	—	1	20 ^б	161089									17,25	859	14818	35	9632	

Х. Техническое описание служебных построек

Наименование конструктивных элементов	склад	Уд. веса по таблице	Поправки	Удельн. веса с поправкой	мазута хранения	Уд. веса по таблице	Поправки	Удельн. веса с поправкой	литера	Уд. веса по таблице	Поправки	Удельн. веса с поправкой
	литера				литера							
	Н = 3,65				Н =				Н =			
Фундаменты	мет. карп	14	1	14	бетон	23	1	23				
Стены и перегородки	металл	33	1	33	кирп.	40	1	40				
Перекрытия					кирп.	12	1	12				
Крыша	челоз	16	1	16	рубер.	3	1	3				
Полы	дощат	13	1	13	бетон	6	1	6				
Проемы	верс	5	1	5	лук	3	1	3				
Отделочные работы	окр-ка	5	1	5	гч	1	1	1				
Электроосвещение					гч	2	1	2				
Прочие работы	гч	9	1	9	гч	10	1	10				
Итого:		100	X	95,0		100	X	100,0		100	X	

Ф-лы для подсчета площади объема

40%

Наименование конструктивных элементов	литера	Уд. веса по таблице	Поправки	Удельн. веса с поправкой	литера	Уд. веса по таблице	Поправки	Удельн. веса с поправкой	литера	Уд. веса по таблице	Поправки	Удельн. веса с поправкой
	литера											
	Н =				Н =				Н =			
Фундаменты												
Стены и перегородки												
Перекрытия												
Крыша												
Полы												
Проемы												
Отделочные работы												
Электроосвещение												
Прочие работы												
Итого:		100	X			100	X			100	X	

XI. Исчисление стоимости служебных построек

Литера	Наименование построек	№ сборника	№ таблицы	Стоимость по таблице	Поправ. к стоим. в коэфф.						Стоимость измерителя с поправками	Объем - м ³ , площадь - м ²	Восстановительная стоимость (руб.)	% износа	Действительная стоимость (руб.)
					удельн. вес постройки	климат. район									
1	2	3	4	5	6	7	8	9	10	11	12	13	14	15	16
С	склад	28	163	5,3	0,95						504	92	464	40	278
М	мазута хран	1	33	20,8	7,0						208	93	1934	20	7547
													2398		1825

ЭКСПЛИКАЦИЯ К ПЛАНУ СТРОЕНИЯ №

Маяковского
27 партсъезда

ул. дом №

78

район, кварта

Площадь по внутреннему обмеру

Литера по плану	Этажи (начиная с подвального и кончая мезонином)	№ помещения (квартиры, торгового, складского и др.)	№ комнаты, кухни, прихожей, коридора и т. д. по плану строения	Назначение частей помещения: жилая комната, конторское помещение, классная комната, больничная палата, кухня, прихожая, коридор, ванная, магазин, складское и т. д.	общая полезная	Площадь по внутреннему обмеру						
						предназначенная под учреждение конторского типа	жилая	предназначенная под школьные помещения	предназначенная под прочие учебно-научные учреждения	предназначенная для культ.-просвет. учреждения	предназначенная под лечеб.-санитарные учреждения	
2	3	4	5	6	7	8	9	10	11	12	13	
A'	1	1	1	слесарка	23,5							
A			2	раздевалка	20,6							
			3	парная	4,2							
			4	душевая	1,6							
			5	парная	1,6							
			6	боilerная	10,0							
			7	умывальная	1,6							
			8	коридор	6,4							
			9	туалет	1,8							
			10	тамбур	3,8							
			12	операторская	7,3							
A2			11	котельная	921,4							
A3			13	боilerная	63,6							
A4			14	склад	41,1							
			15	тамбур	8,7							
			16	пасажная	43,1							
A5			17	мазутный скруб	116,8							
A'	2	1	1	Итого по I этажу:	777,1							
			2	кабинет	25,9							
			3	кабинет электр	12,7							
			4	лаборатория	8,8							
			5	электрощит	30,6							
			5	котельная	153,7							
				Итого по II этажу:	233,7							
				Итого по зданию:	1010,8							

Зачеркнутое не читается.

Дополнительно 27 партсъезда 78

- верить

Площадь по внутреннему обмеру (в квадратных метрах)												Высота помещения по внутреннему обмеру в метрах от пола до потолка	22
в т о м ч и с л е													
жилая	предназначенная под школьные помещения	предназначенная под прочие учебно-научные учреждения	предназначенная для культ.-просвет. учреждения	предназначенная под лечеб.-санитарные учреждения	предназначенная под коммунально-бытовые учреждения и предприятия	предназначенная под торговые помещения	предназначенная под складские помещения	предназначенная под производственные предприятия	под гаражами	подсобная площадь	прочая	21	
9	10	11	12	13	14	15	16	17	18	19	20	21	
								23,5				3,0	
										20,6		3,15	
										4,2			
										1,6			
										1,6			
										10,0		—	
										1,6			
										6,4			
										1,8		—	
										3,8			
								7,3				—	
								421,4				8,30	
								63,6				—	
							41,1					2,55	
										8,7		2,5	
								43,1				—	
							116,8					6,30	
							157,9	558,9		60,3			
								25,9				2,65	
								12,7				5,70	
								8,8				—	
								30,6				—	
								155,7				—	
								233,7					
							157,9	792,6		60,3			

