

АДМИНИСТРАЦИЯ
городского округа Кинель

ПОСТАНОВЛЕНИЕ

от _____ № _____

О предоставлении Севрюгиной В.А.
разрешения на отклонение от
предельных параметров
разрешенного строительства объекта
капитального строительства
(реконструкция индивидуального
жилого дома) на земельном участке
с кадастровым номером
63:03:0212029:59

Рассмотрев заявление Севрюгиной Валентины Алексеевны о
предоставлении разрешения на отклонение от предельных параметров
разрешенного строительства объекта капитального строительства
(индивидуальный жилой дом), в соответствии со статьей 40
Градостроительного кодекса Российской Федерации, с учетом протокола
публичных слушаний и заключения о результатах публичных слушаний,

ПОСТАНОВЛЯЮ:

1. Предоставить Севрюгиной Валентине Алексеевне разрешение на
отклонение от предельных параметров разрешенного строительства
объектов капитального строительства (реконструкция индивидуального
жилого дома) в части уменьшения минимального отступа от границ
земельного участка, за пределами которого запрещено строительство
зданий, строений, сооружений, на земельном участке с кадастровым
номером 63:03:0212029:56, площадью 677,0 кв.м., расположенном по адресу:
Самарская область, г. Кинель, ул. Кирова, д. 50 (Ж1 - Зона застройки
индивидуальными жилыми домами), с 3,0 м. до 1,0 м., со стороны

земельного участка по адресу: Самарская область, г. Кинель, ул. Кирова, д. 52 и до 1,6 м. со стороны земель общего пользования ул. Кирова.


2. При определении предельных параметров разрешенного строительства, реконструкции объектов капитального строительства, не указанных в пункте 1 настоящего постановления, применять значения, установленные действующими градостроительными регламентами.

3. Контроль, за исполнением настоящего постановления возложить на руководителя управления архитектуры и градостроительства администрации городского округа Кинель Самарской области (Трибус А.А.).

Глава городского округа

В.А. Чихирев

Трибус 21430

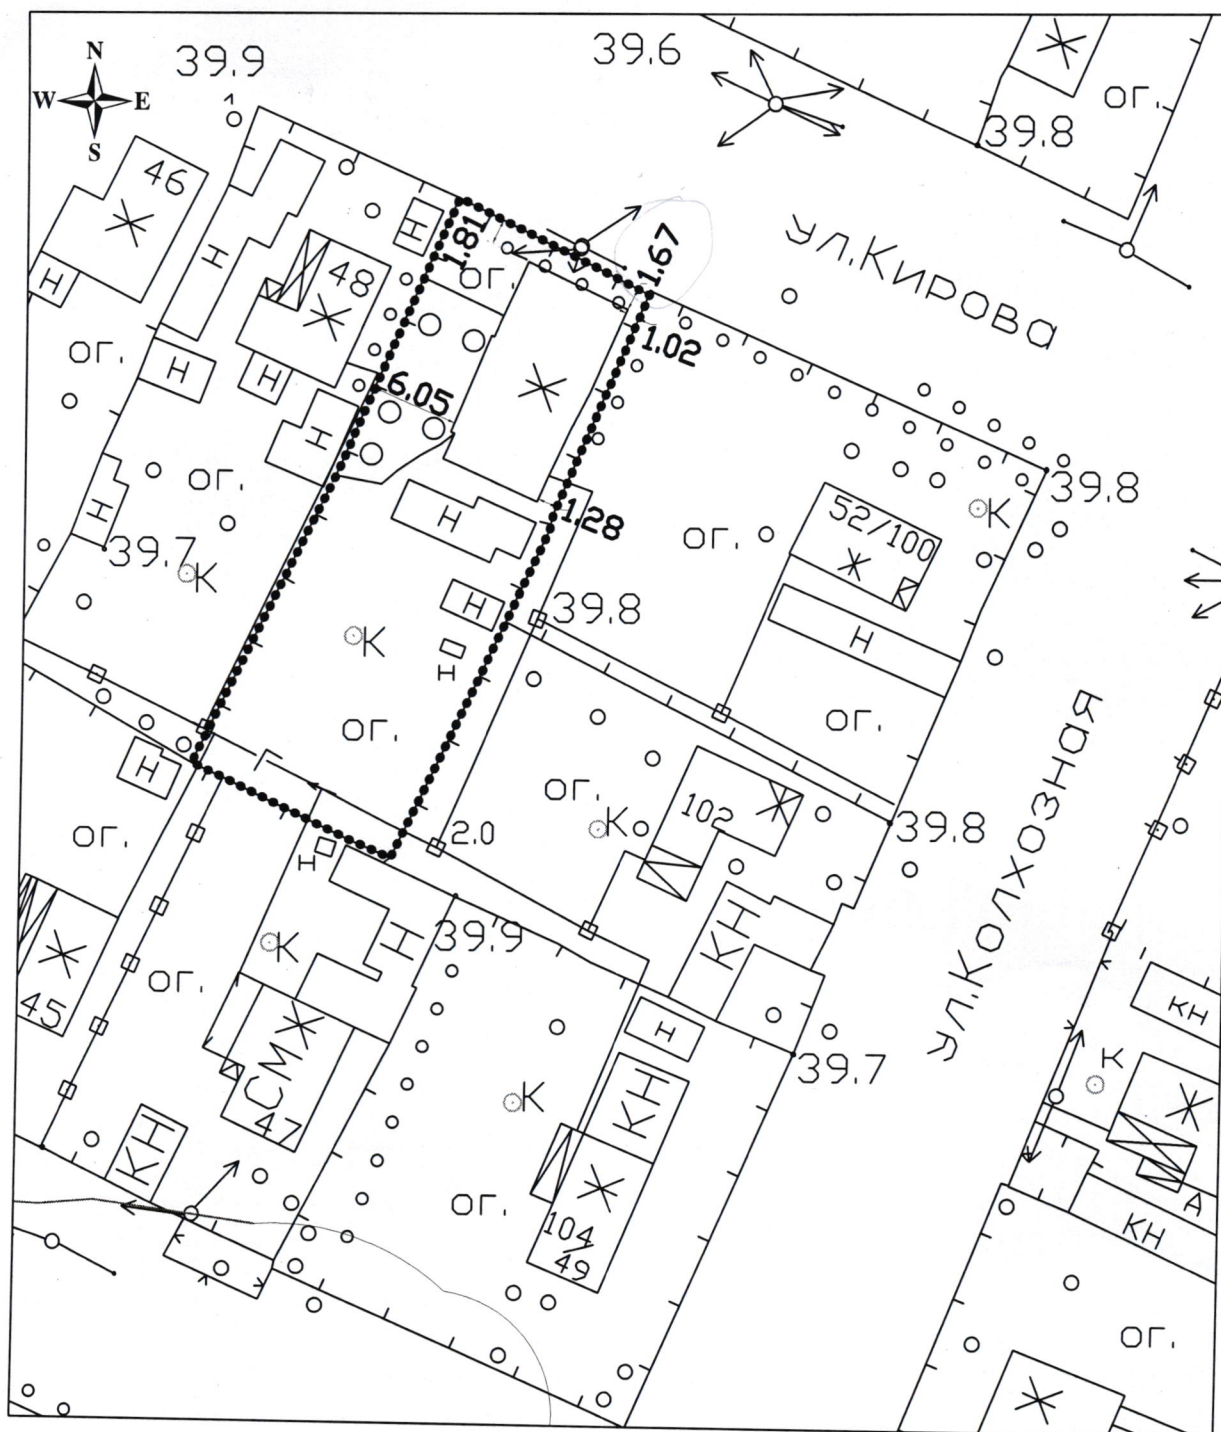

СОГЛАСОВАНО:

по доверенности Севрюгина В.А. Севрюгина В.А.

..... Граница зарегистрированного земельного участка

Система координат г. Кинель
Система высот Балтийская

015-ИС-11-19-К

ГП

Заказчик: Севрюгина В.А.

Самарская область, г. Кинель, ул. Кирова д.50.

Изм.	Кол.уч.	Лист	№ док.	Подпись	Дата
Разраб.	Кащенко М.В.				
Директор.	Туркин А.М.				
Нач. отдела	Быкова Ю.Ю.				
Н.контроль	Федорова О.Н.				

Схема, отображающая расположение реконструированного объекта капитального строительства (жилого дома), сетей инженерно-технического обеспечения в границах земельного участка.

Стадия	Лист	Листов
РП	1	1

МУП "Кинельский центр
недвижимости"

Топографический план

М 1:500

Сплошные горизонталы проведены через 0,5 м.

Взаим. инв. №

Подп. и дата

Инв. № подл.