

АДМИНИСТРАЦИЯ
городского округа Кинель

ПОСТАНОВЛЕНИЕ

от _____ № _____

О предоставлении Максимова А.В. разрешения на отклонение от предельных параметров разрешенного строительства объекта капитального строительства (индивидуальный жилой дом) на земельном участке с кадастровым номером 63:03:0212009:538

Рассмотрев заявление Максимова Андрея Владимировича о предоставлении разрешения на отклонение от предельных параметров разрешенного строительства объекта капитального строительства (индивидуальный жилой дом), в соответствии со статьей 40 Градостроительного кодекса Российской Федерации, с учетом протокола публичных слушаний и заключения о результатах публичных слушаний,

ПОСТАНОВЛЯЮ:

1. Предоставить Максимова Андрею Владимировичу разрешение на отклонение от предельных параметров разрешенного строительства объектов капитального строительства (индивидуальный жилой дом) в части уменьшения минимального отступа от границ земельного участка, за пределами которого запрещено строительство зданий, строений, сооружений, на земельном участке с кадастровым номером 63:03:0212009:538, площадью 324,0 кв.м., расположенном по адресу: Самарская область, г. Кинель, ул. Чкалова, д. 15 (Ж1 - Зона застройки индивидуальными жилыми домами) с 3,0 м. до 1,0 м., со стороны земельного участка по адресу: Самарская область, г. Кинель, ул. Орджоникидзе, д. 62.


2. При определении предельных параметров разрешенного строительства, реконструкции объектов капитального строительства, не указанных в пункте 1 настоящего постановления, применять значения, установленные действующими градостроительными регламентами.

3. Контроль, за исполнением настоящего постановления возложить на руководителя управления архитектуры и градостроительства администрации городского округа Кинель Самарской области (Трибус А.А.).

Глава городского округа

В.А. Чихирев

Трибус 21430

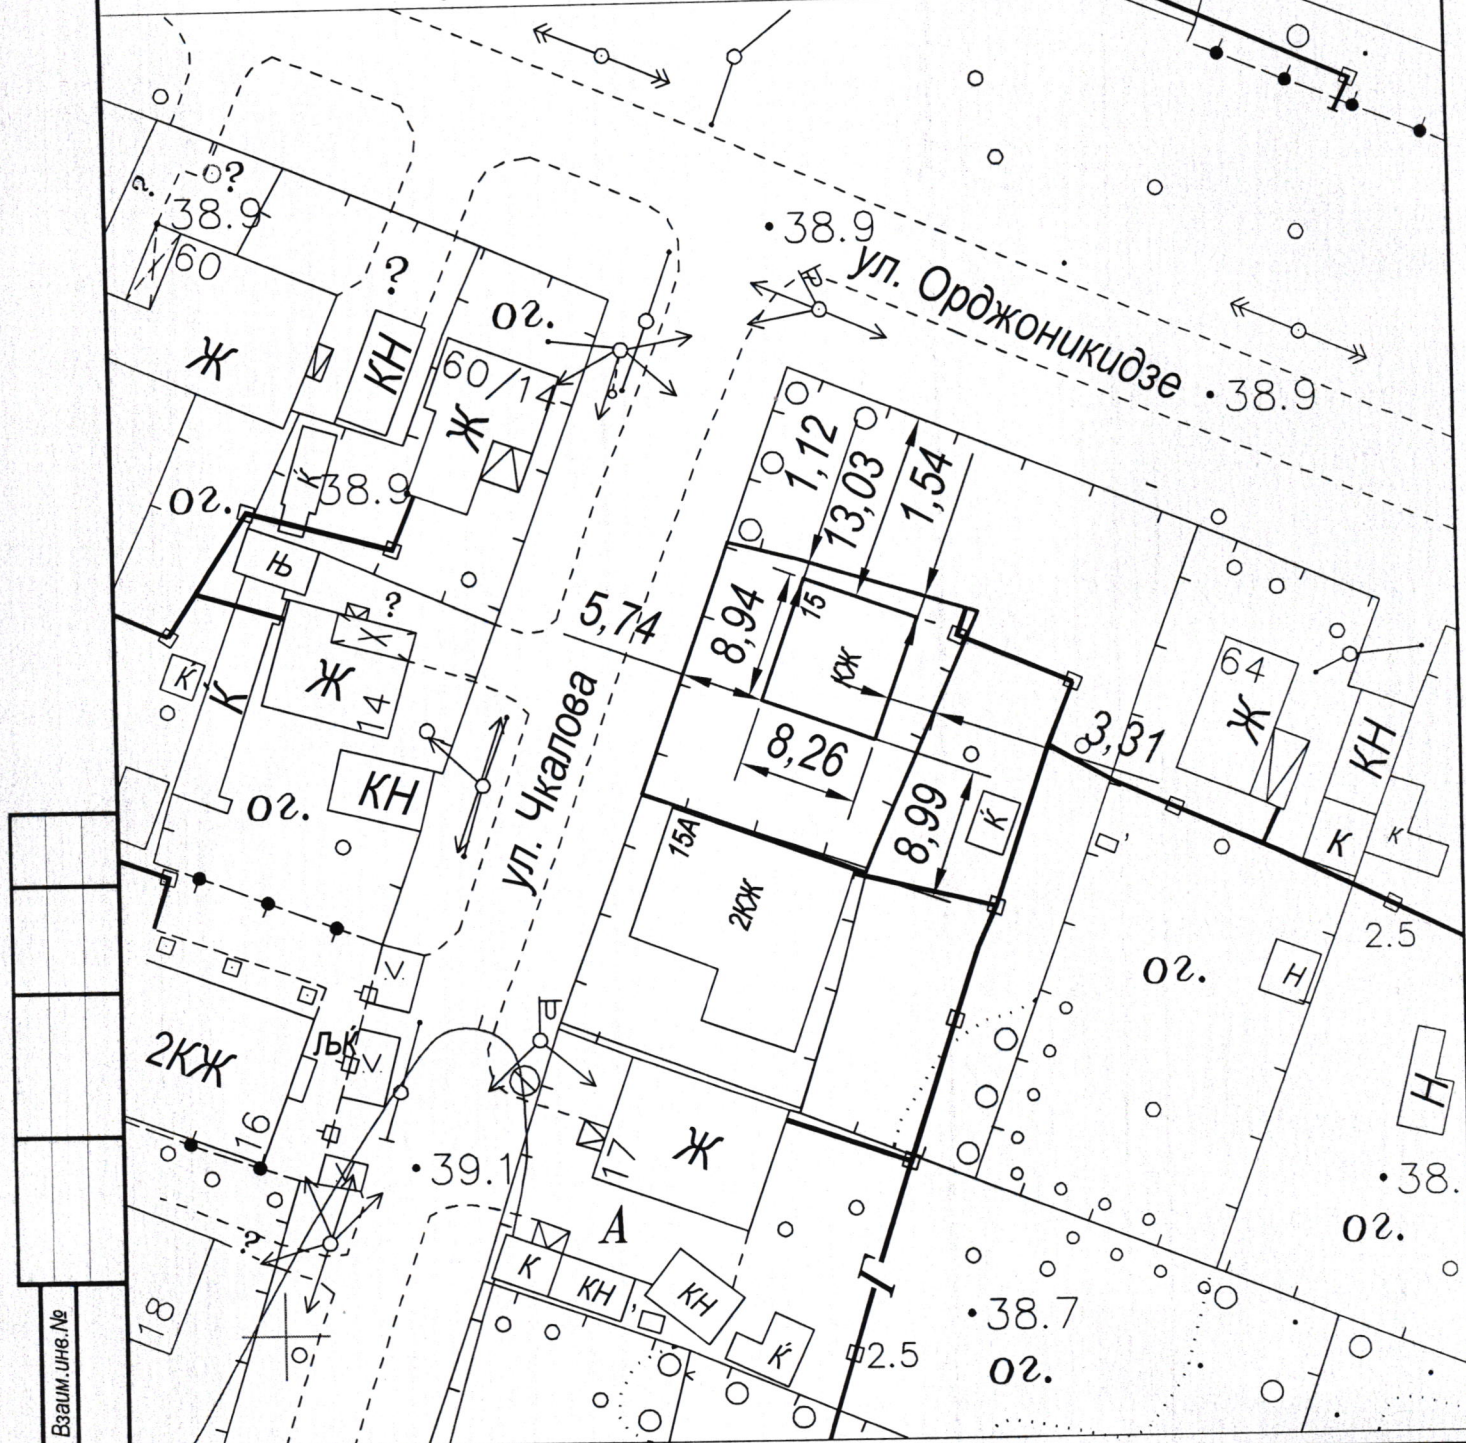

Подп. и дата							Заказчик: Максимов А. В.				
	Изм.	Колуч	Лист	№ док	Подпись	Дата					
№№ подл.	Разраб.		Давыдов В.А.				Строительство жилого дома по адресу: Самарская область, г. Кинель, ул. Чкалова, д.15		Стадия РП	Лист 1	Листов 1
	Директор		Давыдов В.А.				Ситуационный план.		ООО "КРИЗО"		