

АДМИНИСТРАЦИЯ
городского округа Кинель

ПОСТАНОВЛЕНИЕ

от _____ № _____

О предоставлении Фадееву Е.С. и
Фадеевой А.Ю. разрешения на
отклонение от предельных
параметров разрешенного
строительства объекта капитального
строительства (индивидуальный
жилой дом) на земельном участке с
кадастровым номером
63:03:0401026:500

Рассмотрев заявление Фадеева Егора Сергеевича и Фадеевой Анны Юрьевны о предоставлении разрешения на отклонение от предельных параметров разрешенного строительства объекта капитального строительства (индивидуальный жилой дом), в соответствии со статьей 40 Градостроительного кодекса Российской Федерации, с учетом протокола публичных слушаний и заключения о результатах публичных слушаний,

ПОСТАНОВЛЯЮ:

1. Предоставить Фадеева Егору Сергеевичу и Фадеевой Анне Юрьевне разрешение на отклонение от предельных параметров разрешенного строительства объектов капитального строительства (индивидуальный жилой дом) в части уменьшения минимального отступа от границ земельного участка, за пределами которого запрещено строительство зданий, строений, сооружений, на земельном участке с кадастровым номером 63:03:0401026:500, площадью 1270,0 кв.м., расположенном по адресу: Самарская область, г. Кинель, пгт. Алексеевка, ул. Куйбышева, д. 10


(Ж1 - Зона застройки индивидуальными жилыми домами) с 3,0 м. до 1,8 м. со стороны земель общего пользования ул. Кооперативная.

2. При определении предельных параметров разрешенного строительства, реконструкции объектов капитального строительства, не указанных в пункте 1 настоящего постановления, применять значения, установленные действующими градостроительными регламентами.

3. Контроль, за исполнением настоящего постановления возложить на руководителя управления архитектуры и градостроительства администрации городского округа Кинель Самарской области (Трибус А.А.).

Глава городского округа

В.А. Чихирев

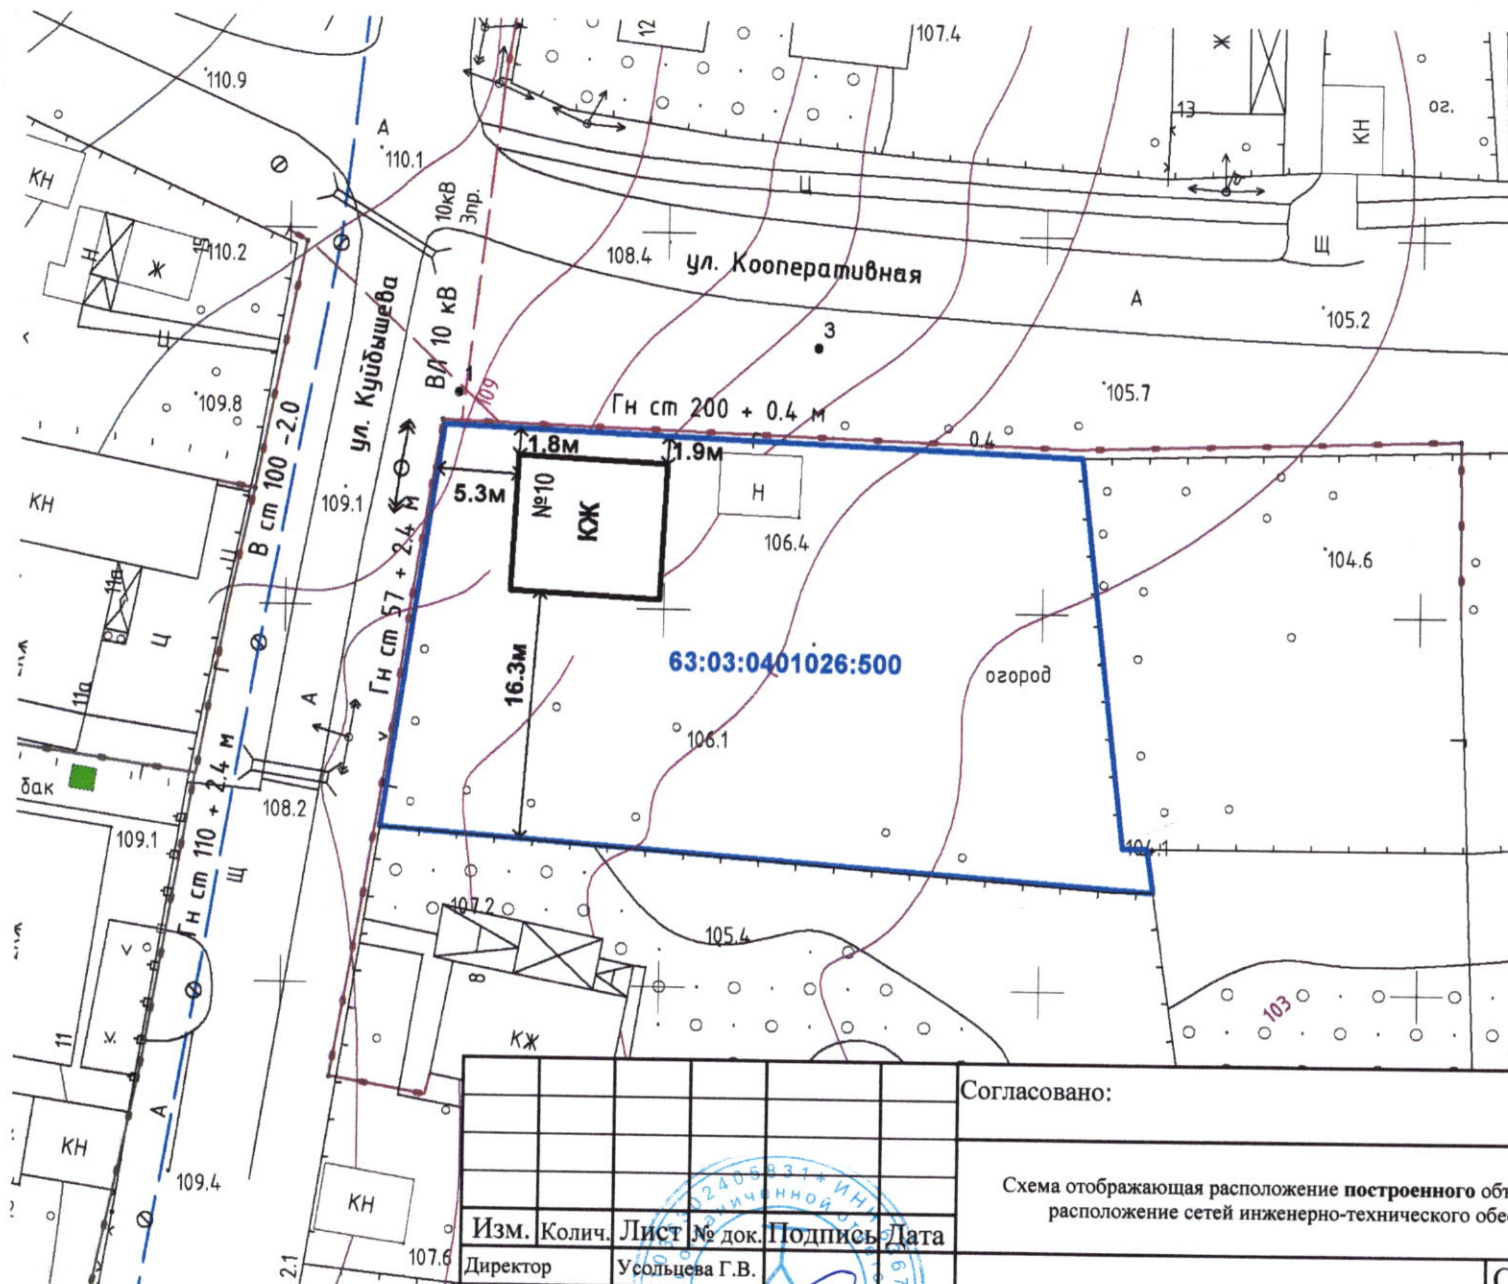

Согласовано:

Схема отображающая расположение **построенного** объекта капитального строительства
расположение сетей инженерно-технического обеспечения в границах участка

Изм.	Колич.	Лист № док.	Подпись	Дата
------	--------	-------------	---------	------

Директор	Усольцева Г.В.			
----------	----------------	--	--	--

Исполнитель	Кашенко В.Н.			
-------------	--------------	--	--	--

Самарская обл. г. Кинель. пгт Алексеевка.
ул. Куйбышева. д. 10

Стадия	Лист	Листов
--------	------	--------

РП	1	1
----	---	---

МАСШТАБ 1:500

ООО «РЕГИОН»
24.12.2019г