

АДМИНИСТРАЦИЯ
городского округа Кинель

ПОСТАНОВЛЕНИЕ

от _____ № _____

О предоставлении Нахапетян С.Г.
разрешения на отклонение от
предельных параметров
разрешенного строительства объекта
капитального строительства
(индивидуальный жилой дом) на
земельном участке с кадастровым
номером 63:03:0401017:507

Рассмотрев заявление Нахапетян Сирануш Галустовны о
предоставлении разрешения на отклонение от предельных параметров
разрешенного строительства объекта капитального строительства
(индивидуальный жилой дом), в соответствии со статьей 40
Градостроительного кодекса Российской Федерации, с учетом протокола
публичных слушаний и заключения о результатах публичных слушаний,

ПОСТАНОВЛЯЮ:

1. Предоставить Нахапетян Сирануш Галустовне разрешение на
отклонение от предельных параметров разрешенного строительства
объектов капитального строительства (индивидуальный жилой дом) в части
уменьшения минимального отступа от границ земельного участка, за
пределами которого запрещено строительство зданий, строений,
сооружений, на земельном участке с кадастровым номером
63:03:0401017:507, площадью 1459,0 кв.м., расположенном по адресу:
Самарская область, г. Кинель, пгт. Алексеевка, ул. Октябрьская, 32 (Ж1 -
Зона застройки индивидуальными жилыми домами), со стороны земельного
участка с кадастровым номером 63:03:0401017:508 с 3,0 м. до 0,0.

2. При определении предельных параметров разрешенного строительства, реконструкции объектов капитального строительства, не указанных в пункте 1 настоящего постановления, применять значения, установленные действующими градостроительными регламентами.


2. Контроль, за исполнением настоящего постановления возложить на руководителя управления архитектуры и градостроительства администрации городского округа Кинель Самарской области (Трибус А.А.).

Глава городского округа

В.А. Чихирев



Схема планировочной организации
земельного участка по адресу:
Самарская область, г. Кинель,
п.г.т. Алексеевка, ул. Октябрьская, д.32

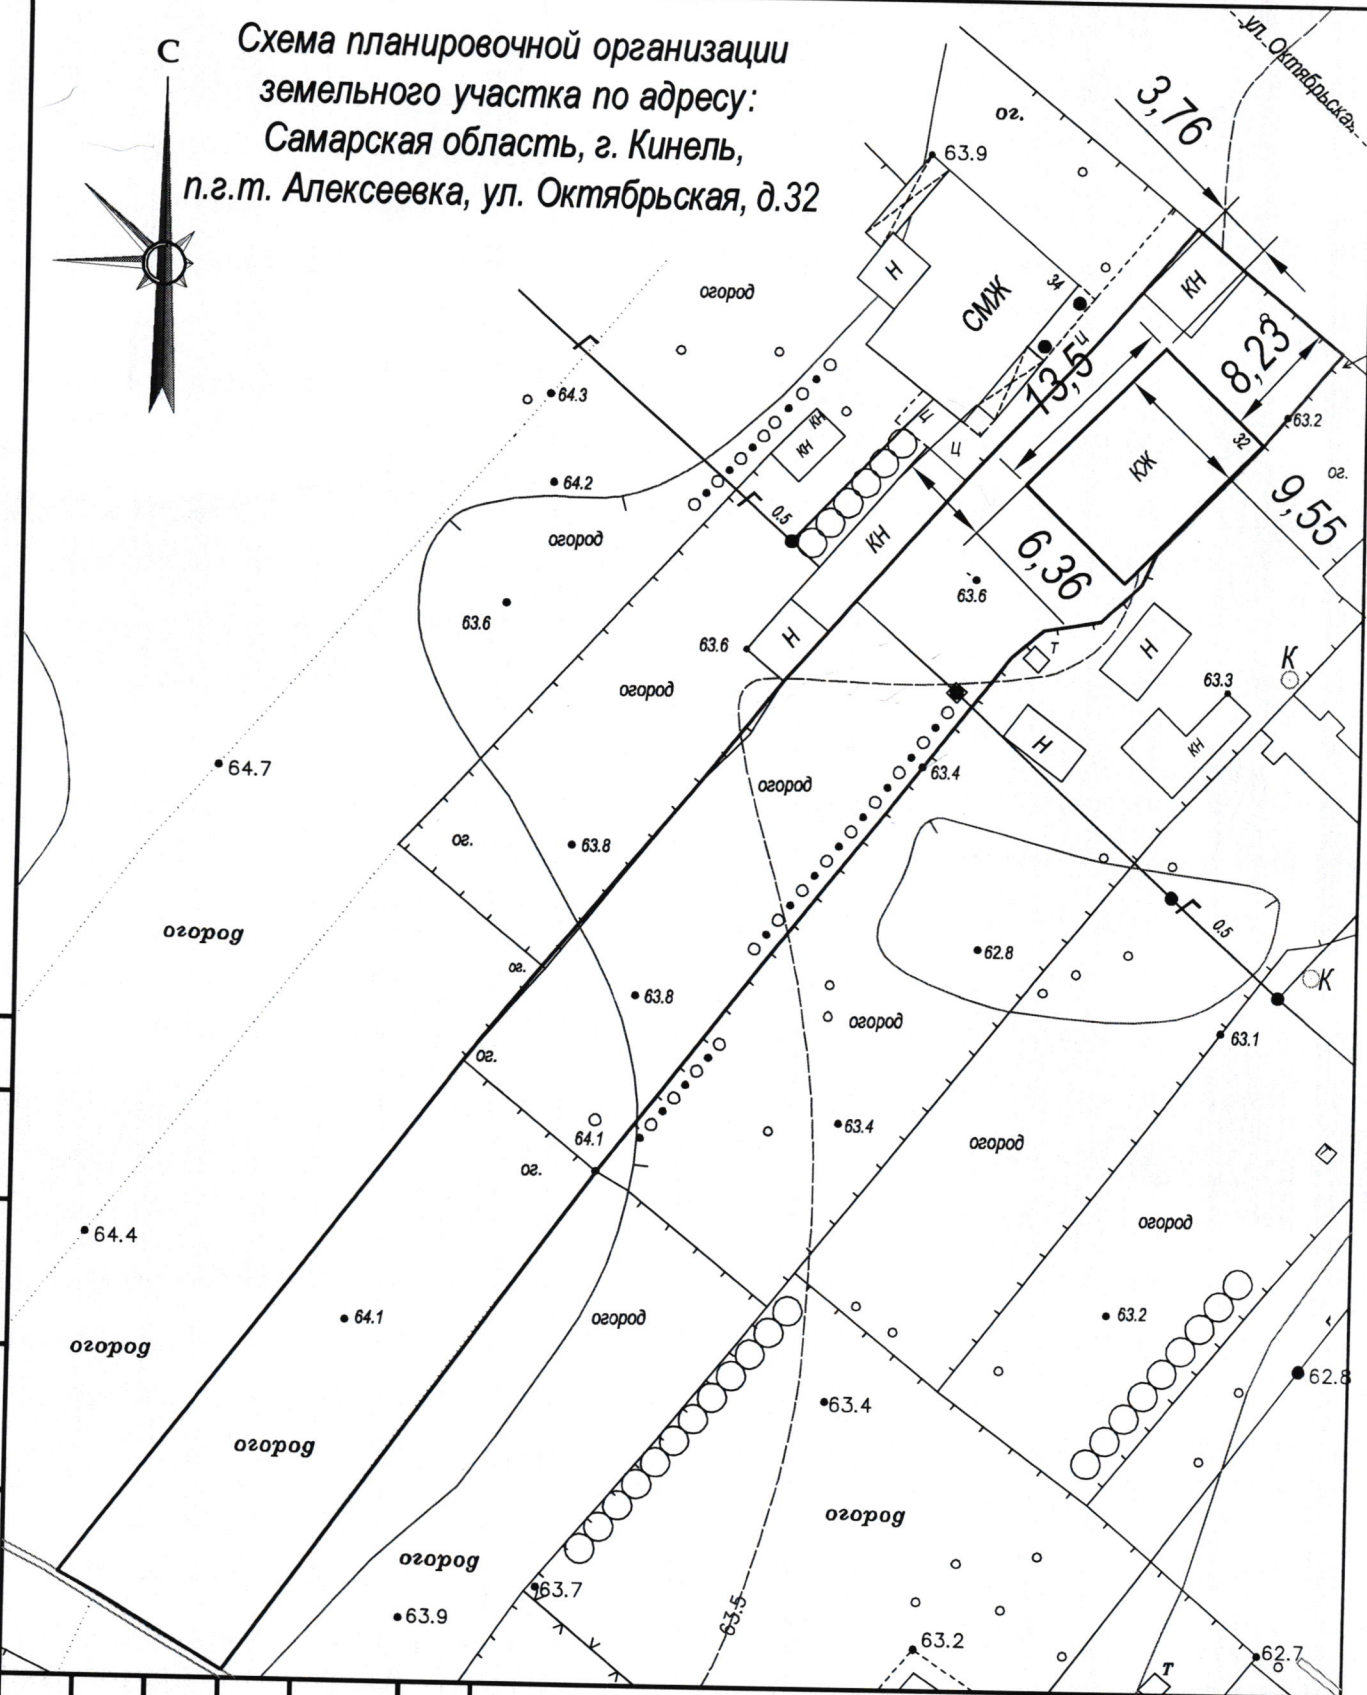

Взаим. инв. №

Подп. и дата

Инв. № подл.

Изм.	Колуч	Лист	Недоп.	Подпись	Дата
Разраб.	Давыдов В.А.				
Директор	Давыдов В.А.				

Заказчик: Нахапетян С. Г.

Строительство жилого дома
по адресу: Самарская область, г. Кинель,
п.г.т. Алексеевка, ул. Октябрьская, д.32

Ситуационный план.

Стадия	Лист	Листов
РП	1	1

ООО "КРИЗО"