

АДМИНИСТРАЦИЯ
городского округа Кинель

ПОСТАНОВЛЕНИЕ

от _____ № _____

О предоставлении Михайлову Д.Д.
разрешения на отклонение от
предельных параметров
разрешенного строительства объекта
капитального строительства
(строительство индивидуального
жилого дома) на земельном участке
с кадастровым номером
63:03:0212040:1307

Рассмотрев заявление Михайлова Даниила Дмитриевича о
предоставлении разрешения на отклонение от предельных параметров
разрешенного строительства объекта капитального строительства
((строительство индивидуального жилого дома), в соответствии со статьей 40
Градостроительного кодекса Российской Федерации, с учетом протокола
публичных слушаний и заключения о результатах публичных слушаний,

ПОСТАНОВЛЯЮ:

1. Предоставить Михайлову Данилу Дмитриевичу разрешение на
отклонение от предельных параметров разрешенного строительства
объектов капитального строительства ((строительство индивидуального
жилого дома) в части уменьшения минимального отступа от границ
земельного участка, за пределами которого запрещено строительство
зданий, строений, сооружений, на земельном участке с кадастровым
номером 63:03:0212040:1307, площадью 550,0 кв.м., расположенном по
адресу: Самарская область, г. Кинель, ул. Чехова, д. 22 (Ж1 Зона застройки
индивидуальными жилыми домами), с 3,0 м. до 09 м. со стороны


земельного участка по адресу: Самарская область, г. Кинель, ул. Ульяновская, д. 65 и до 1,6 м. со стороны земельного участка по адресу: Самарская область, г. Кинель, ул. Ульяновская, д. 67.

2. При определении предельных параметров разрешенного строительства, реконструкции объектов капитального строительства, не указанных в пункте 1 настоящего постановления, применять значения, установленные действующими градостроительными регламентами.

3. Контроль, за исполнением настоящего постановления возложить на руководителя управления архитектуры и градостроительства администрации городского округа Кинель Самарской области (Трибус А.А.).

Глава городского округа

В.А. Чихирев

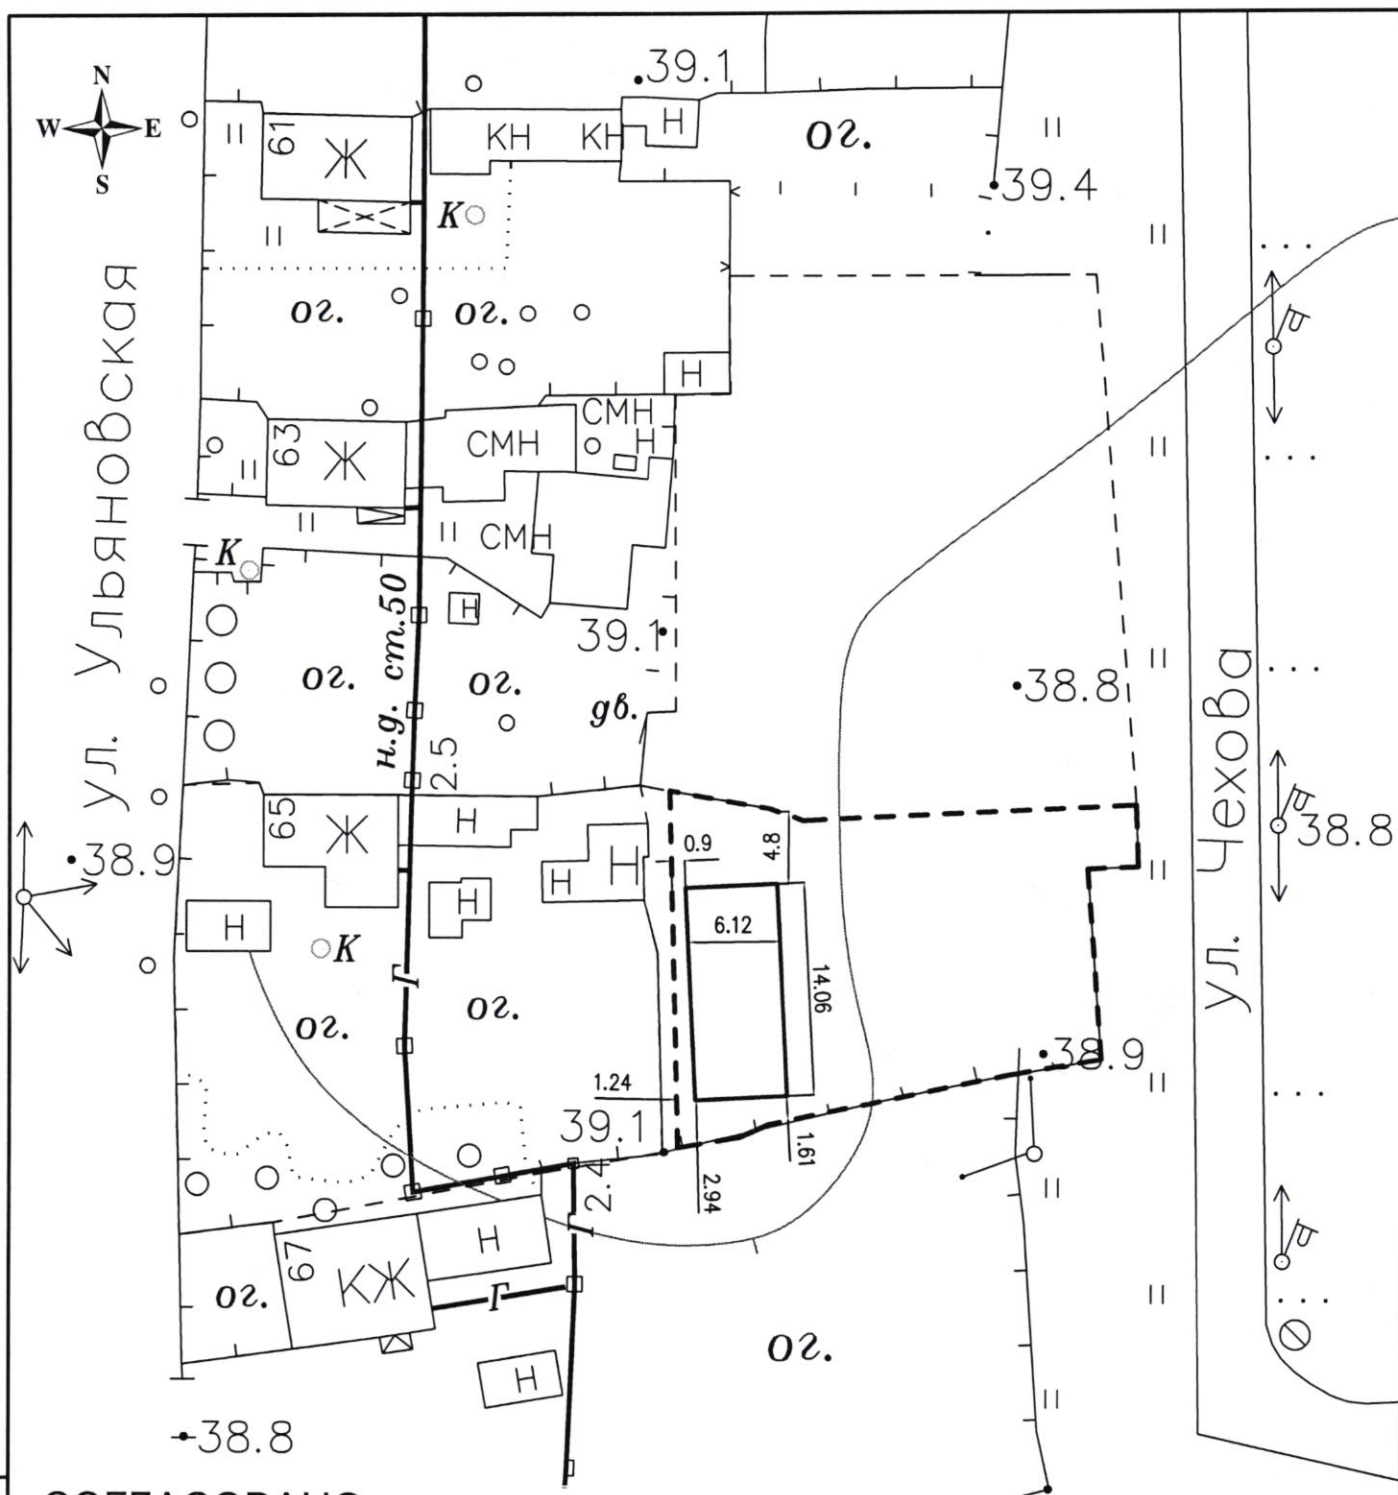


СОГЛАСОВАНО:

[Signature]

Михайлов Д.А.

Система высот Балтийская

----- Граница зарегистрированного земельного участка

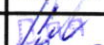							Шифр: 19—ИС—08—20С		ГП	
							Заказчик: Михайлов Д.А.			
							Самарская обл, г.Кинель, ул. Чехова 22			
	Изм.	Кол.уч.	Лист	№ док.	Подпись	Дата				
	Разраб.			Салманов Р.Н.					Стадия	Лист
	Нач.отг.			Быкова Ю. Ю.			Схема, отображающая планируемое размещение жилого дома в границах земельного участка.		РП	1
	Ген.директор			Туркин А. М.						
	Н. контр.			Федорова О.Н.			Топографический план М 1:500		МУП " Кинельский центр недвижимости"	
							Сплошные горизонталы проведены через 0,5м			