

АДМИНИСТРАЦИЯ
городского округа Кинель

ПОСТАНОВЛЕНИЕ

от _____ № _____

О предоставлении Толстову О.В.
разрешения на отклонение от
предельных параметров
разрешенного строительства объекта
капитального строительства на
земельном участке с кадастровым
номером 63:03:0211026:515

Рассмотрев заявление Толстова Олега Владимировича о
предоставлении разрешения на отклонение от предельных параметров
разрешенного строительства объекта капитального строительства, в
соответствии со статьей 40 Градостроительного кодекса Российской
Федерации, с учетом протокола публичных слушаний и заключения о
результатах публичных слушаний,

ПОСТАНОВЛЯЮ:

1. Предоставить Толстову Олегу Владимировичу разрешение на
отклонение от предельных параметров разрешенного строительства,
реконструкции объектов капитального строительства в части уменьшения
минимального отступа от границ земельного участка, за пределами которого
запрещено строительство зданий, строений, сооружений, на земельном участке
с кадастровым номером 63:03:0211026:515, площадью 1098,0 кв.м.,
расположенном по адресу: Самарская область, г. Кинель, ул.
Молодогвардейская, д. 54 (Ж1 Зона застройки индивидуальными жилыми
домами), с 3,0 м. до 2,0 м. со стороны земель общего пользования ул.
Молодогвардейская г. Кинель.

2. При определении предельных параметров разрешенного строительства, реконструкции объектов капитального строительства, не указанных в пункте 1 настоящего постановления, применять значения, установленные действующими градостроительными регламентами.



3. Контроль, за исполнением настоящего постановления возложить на руководителя управления архитектуры и градостроительства администрации городского округа Кинель Самарской области (Трибус А.А.).

Глава городского округа

В.А. Чихирев

Трибус 21430

Схема планировочной организации
земельного участка по адресу:
Самарская область, г. Кинель,
ул. Молодогвардейская, д. 54

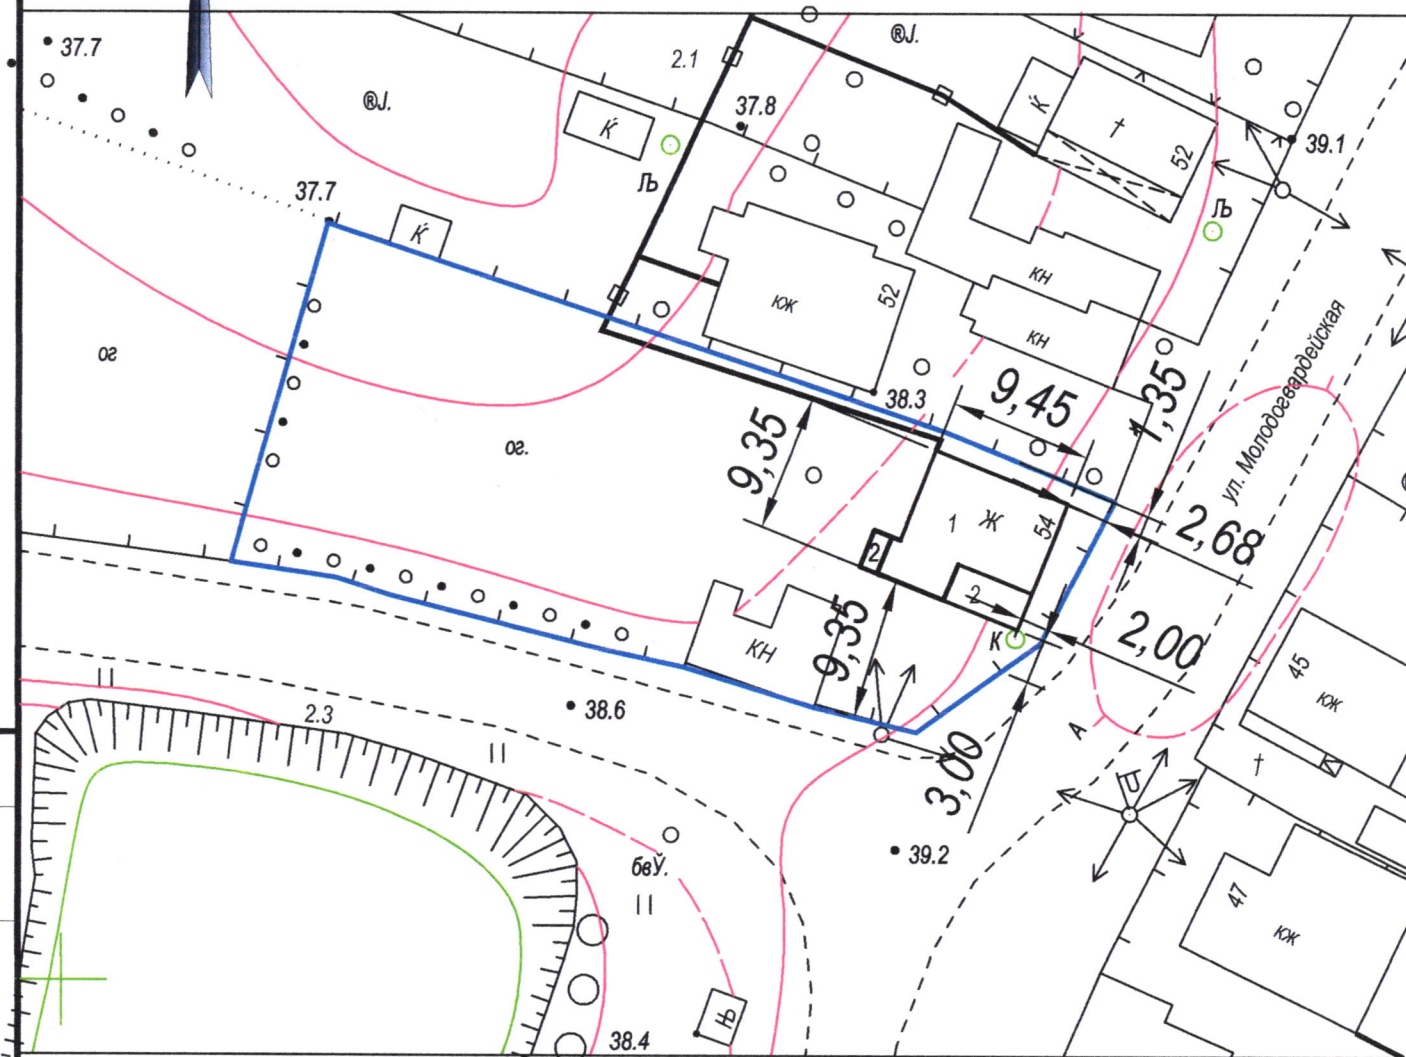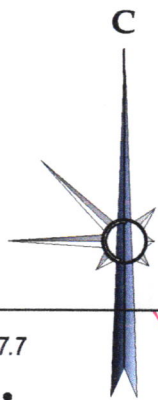

Условные обозначения:

- 1 - существующий жилой дом;
2 - пристрой;

Подтверждается Толстов М.О. 08/01/2019

Заказчик: Толстов О. В.

Реконструкция жилого дома
по адресу: Самарская область, г. Кинель,
ул. Молодогвардейская, д. 54

Схема планировочной организации
земельного участка. М 1:500.

Стадия	Лист	Листов
ГП	1	1

ООО "КРИЗО"

Взаим. инв. №

Подп. и дата

Инв. № подл.

Изм. Колуч Лист Недок Подпись Дата

Разраб. Давыдов В.А.

Директор Давыдов В.А.

