

АДМИНИСТРАЦИЯ
городского округа Кинель

ПОСТАНОВЛЕНИЕ

от _____ № _____

О предоставлении Светкиной Н.П.
разрешения на отклонение от
предельных параметров
разрешенного строительства объекта
капитального строительства
(реконструкция индивидуального
жилого дома) на земельном участке
с кадастровым номером
63:03:0401007:512

Рассмотрев заявление Светкиной Нины Павловны о предоставлении
разрешения на отклонение от предельных параметров разрешенного
строительства объекта капитального строительства (реконструкция
индивидуального жилого дома), в соответствии со статьей 40
Градостроительного кодекса Российской Федерации, с учетом протокола
публичных слушаний и заключения о результатах публичных слушаний,

ПОСТАНОВЛЯЮ:

1. Предоставить Светкиной Нине Павловне разрешение на отклонение
от предельных параметров разрешенного строительства объектов
капитального строительства (реконструкция индивидуального жилого дома) в
части уменьшения минимального отступа от границ земельного участка, за
пределами которого запрещено строительство зданий, строений,
сооружений, на земельном участке с кадастровым номером
63:03:0401007:512, площадью 1063,0 кв.м., расположенном по адресу:
Самарская область, г. Кинель, пгт. Алексеевка, ул. Фрунзе, д. 25 (Ж1 Зона
застройки индивидуальными жилыми домами), с 3,0 м. до 1,72 м. со

стороны земельного участка по адресу: Самарская область, г. Кинель, пгт. Алексеевка, ул. Фрунзе, 23.

2. При определении предельных параметров разрешенного строительства, реконструкции объектов капитального строительства, не указанных в пункте 1 настоящего постановления, применять значения, установленные действующими градостроительными регламентами.

3. Контроль, за исполнением настоящего постановления возложить на руководителя управления архитектуры и градостроительства администрации городского округа Кинель Самарской области (Трибус А.А.).

Глава городского округа

В.А. Чихирев

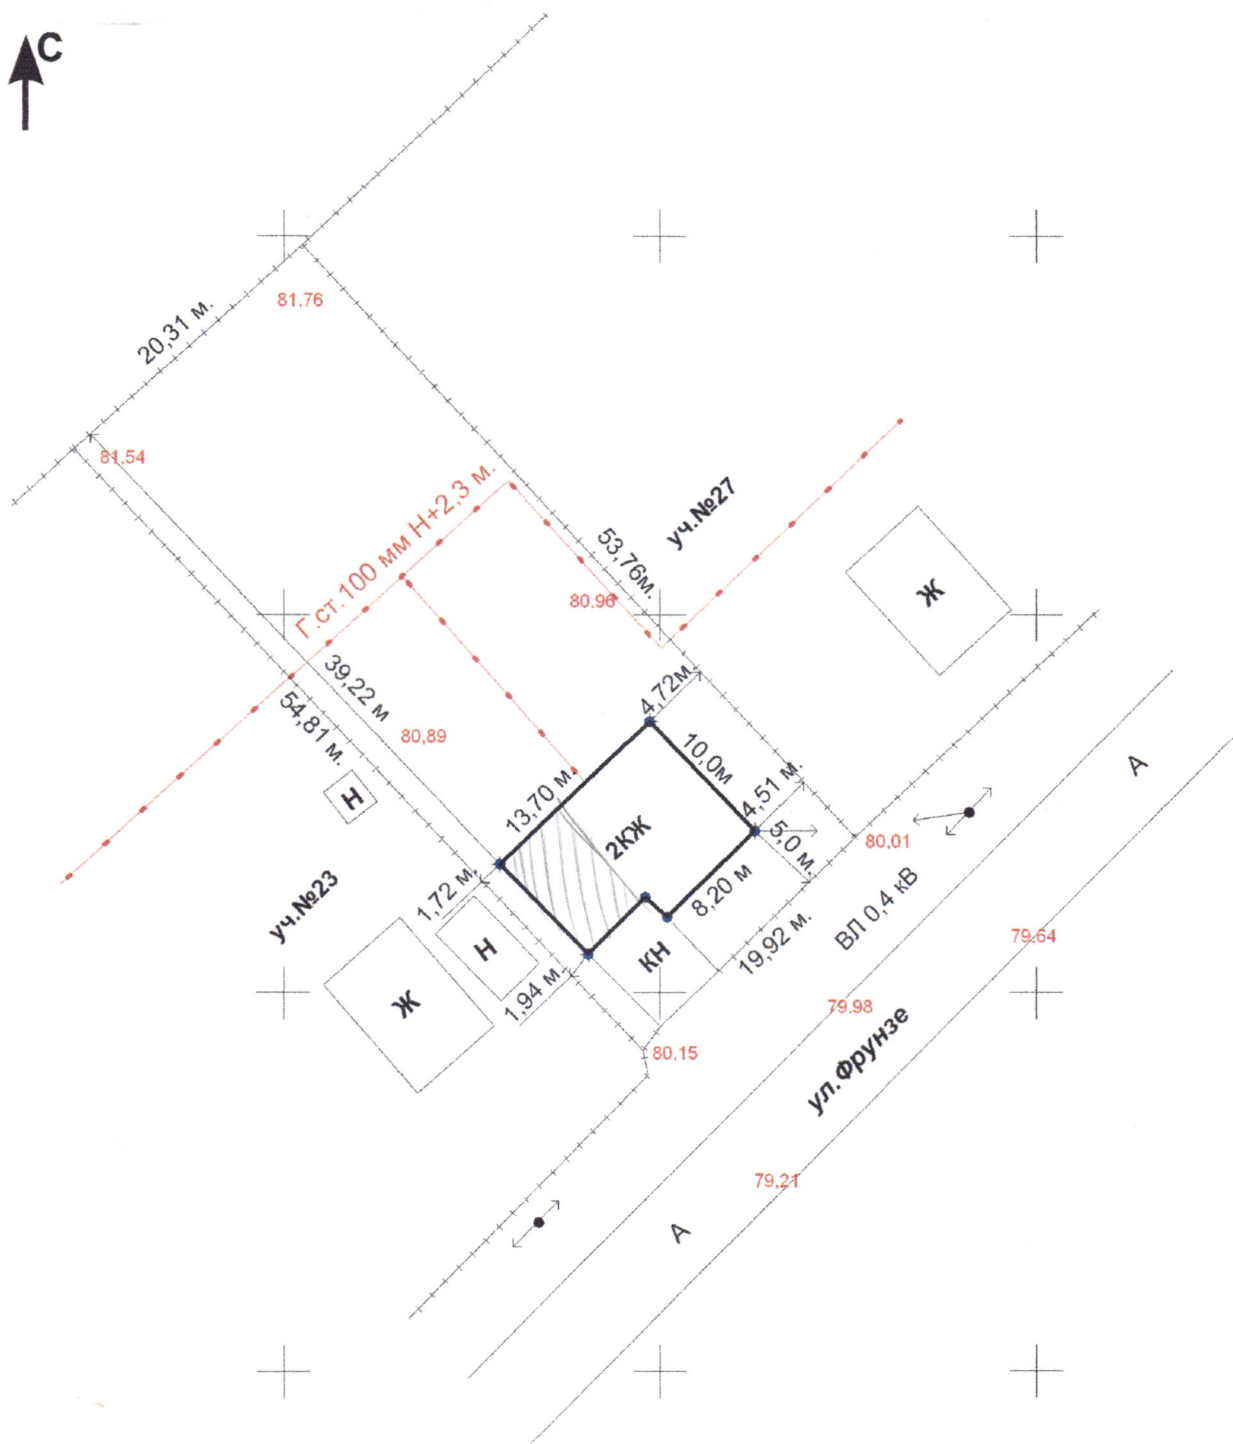


						Схема отображающая расположение построенного объекта капитального строительства расположение сетей инженерно-технического обеспечения в границах участка			
Изм.	Колич.	Лист	№ док.	Подпись	Дата		Стадия	Лист	Листов
				Козлаков Александр	18.11.18		рп	1	1
Исполнитель		Козлаков А.И.		Инженер СНИПС 128-346-848 82		Самарская обл., г. Кинель, п.г.т. Алексеевка ул. Фрунзе №25			
						МАШТАБ 1:500		ООО «Глобус»	