

АДМИНИСТРАЦИЯ
городского округа Кинель

ПОСТАНОВЛЕНИЕ

от _____ № _____

О предоставлении Семеновой Е.А.
разрешения на отклонение от
предельных параметров
разрешенного строительства объекта
капитального строительства
(строительство индивидуального
жилого дома) на земельном участке
с кадастровым номером
63:03:0211019:1111

Рассмотрев заявление Семеновой Елены Александровны о предоставлении разрешения на отклонение от предельных параметров разрешенного строительства объекта капитального строительства, в соответствии со статьей 40 Градостроительного кодекса Российской Федерации, с учетом протокола публичных слушаний и заключения о результатах публичных слушаний,

ПОСТАНОВЛЯЮ:

1. Предоставить Семеновой Елене Александровне разрешение на отклонение от предельных параметров разрешенного строительства объекта капитального строительства (строительство индивидуальный жилой дом) в части уменьшения минимального отступа от границ земельного участка, за пределами которого запрещено строительство зданий, строений, сооружений, на земельном участке с кадастровым номером 63:03:0211019:1111, площадью 330,0 кв.м., расположенном по адресу: Самарская область, г. Кинель, ул. Вилоновская, 14 А (Ж1 Зона застройки индивидуальными жилыми домами), с 3,0 м. до 2,1 м. со стороны земельного участка по адресу: Самарская область, г.


Кинель, ул. Аксакова, д. 5 А и до 1,5 м со стороны земель общего пользования ул. Аксакова г. Кинель.

2. При определении предельных параметров разрешенного строительства, реконструкции объектов капитального строительства, не указанных в пункте 1 настоящего постановления, применять значения, установленные действующими градостроительными регламентами.

3. Контроль, за исполнением настоящего постановления возложить на руководителя управления архитектуры и градостроительства администрации городского округа Кинель Самарской области (Трибус А.А.).

Глава городского округа

В.А. Чихирев

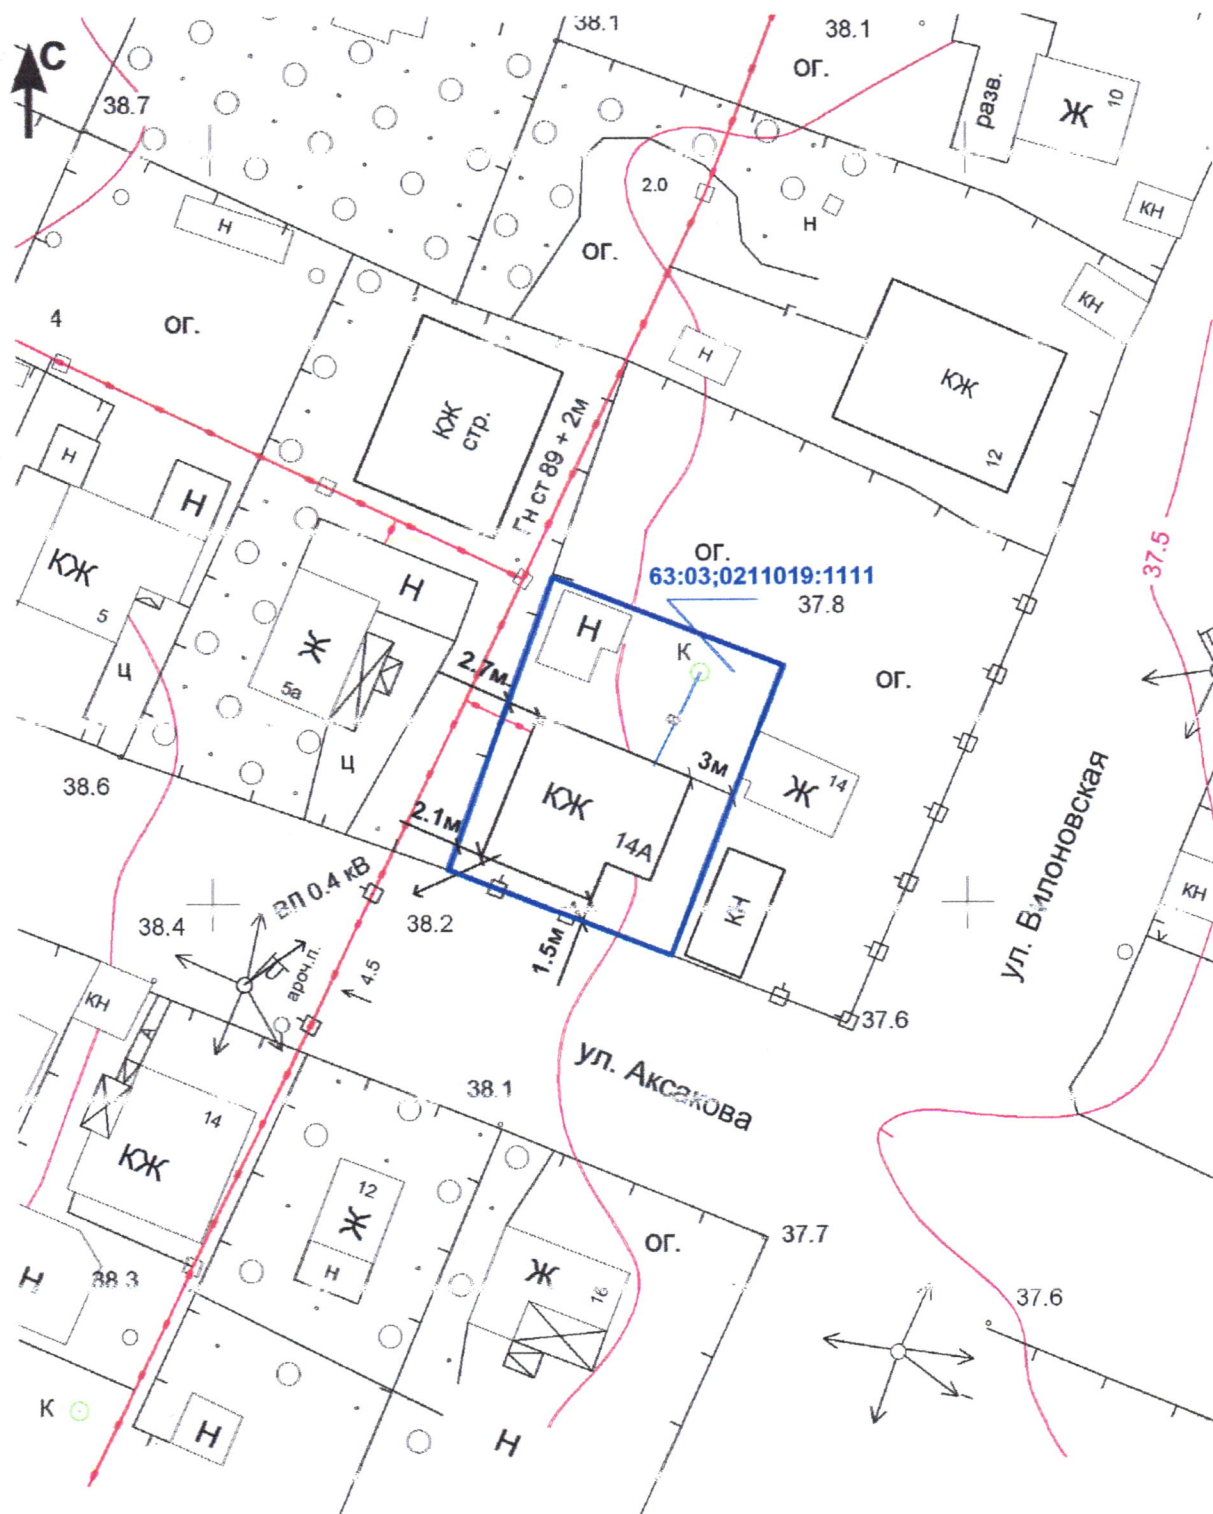

Согласовано:

Схема отображающая расположение **построенного объекта** капитального строительства
расположение сетей инженерно-технического обеспечения в границах участка

Изм.	Колич.	Лист	№ док.	Подпись	Дата
------	--------	------	--------	---------	------

Директор

Усольцева ГВ

Исполнитель

Кащенко ВВ

Самарская обл. г. Кинсь.
ул. Вилоновская. д. 14.А

Стадия

Лист

Листов

рп

1

1

МАШТАБ 1:500

ООО «РЕГИОН»
8.12.2020 г