

АДМИНИСТРАЦИЯ
городского округа Кинель

ПОСТАНОВЛЕНИЕ

от _____ № _____

О предоставлении Ермачкову С.А.
разрешения на отклонение от
предельных параметров
разрешенного строительства объекта
капитального строительства
(строительство индивидуального
жилого дома) на земельном участке
с кадастровым номером
63:03:0101030:527

Рассмотрев заявление Ермачкова Сергея Алексеевича о предоставлении разрешения на отклонение от предельных параметров разрешенного строительства объекта капитального строительства, в соответствии со статьей 40 Градостроительного кодекса Российской Федерации, с учетом протокола публичных слушаний и заключения о результатах публичных слушаний,

ПОСТАНОВЛЯЮ:

1. Предоставить Ермачкову Сергею Алексеевичу разрешение на отклонение от предельных параметров разрешенного строительства объектов капитального строительства (строительство индивидуального жилого дома) в части уменьшения минимального отступа от границ земельного участка, за пределами которого запрещено строительство зданий, строений, сооружений, на земельном участке с кадастровым номером 63:03:0101030:527, площадью 239 кв.м., расположенном по адресу: Самарская область, г. Кинель, пер. Фрунзе, д. 14 (Ж1 Зона застройки индивидуальными жилыми домами), с 3,0 м. до 0,3 м. со стороны

земельного участка по адресу: Самарская область, г. Кинель, ул. Рабочая, д. 31.


2. При определении предельных параметров разрешенного строительства, реконструкции объектов капитального строительства, не указанных в пункте 1 настоящего постановления, применять значения, установленные действующими градостроительными регламентами.

3. Контроль, за исполнением настоящего постановления возложить на руководителя управления архитектуры и градостроительства администрации городского округа Кинель Самарской области (Трибус А.А.).


Глава городского округа

В.А. Чихирев

Трибус 21430

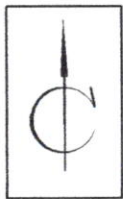

Планируемое здание

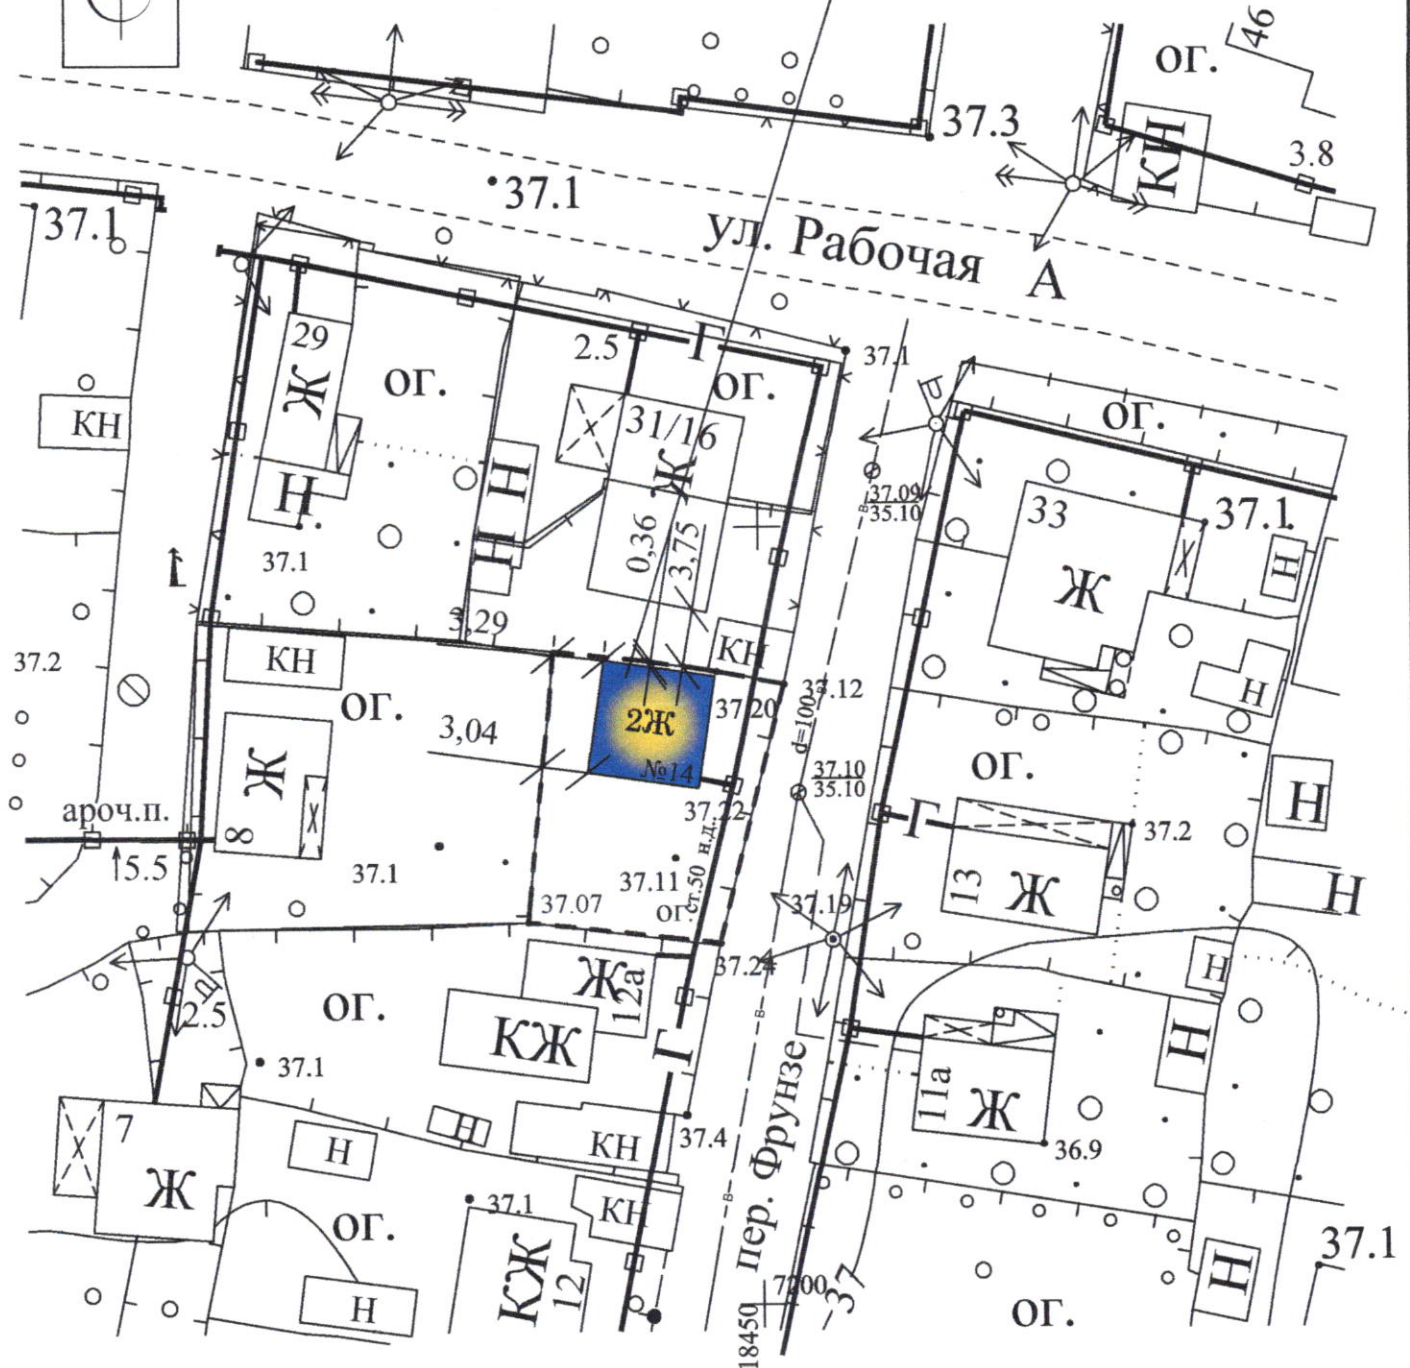

----- Граница зарегистрированного земельного участка

Система координат МСК-63 зона 2
Система высот Балтийская

Заказчик: Ермачков Сергей Алексеевич

Самарская обл., г.Кинель, пер.Фрунзе, д.14.

Изм.	Кол.уч.	Лист	Подок.	Подпись	Дата
Разраб.		Пимяков А.Э.			
Директор		Пимяков А.Э.			

Схема планировочной организации.

Стадия	Лист	Листов
Р. П.	1	1

Топографический план
М 1:500

ООО "ГеоФорс"