

ПОСТАНОВЛЕНИЕ

от _____ № _____

О предоставлении Яковлевой В.Н. и
Зеленуха В.Н., разрешения на
отклонение от предельных
параметров разрешенного
строительства объекта капитального
строительства (реконструкция
индивидуального жилого дома) на
земельном участке с кадастровым
номером 63:03:0212029:564

Рассмотрев заявление Яковлевой Валентины Николаевны и Зеленуха Натальи Васильевны предоставлении разрешения на отклонение от предельных параметров разрешенного строительства объекта капитального строительства, в соответствии со статьей 40 Градостроительного кодекса Российской Федерации, с учетом протокола публичных слушаний и заключения о результатах публичных слушаний,

ПОСТАНОВЛЯЮ:


1. Предоставить Яковлевой Валентине Николаевне и Зеленуха Наталье Васильевне разрешение на отклонение от предельных параметров разрешенного строительства объектов капитального строительства (реконструкция индивидуального жилого дома) в части уменьшения минимального отступа от границ земельного участка, за пределами которого запрещено строительство зданий, строений, сооружений, на земельном участке с кадастровым номером 63:03:0212029:564, площадью 675,0 кв.м., расположенном по адресу: Самарская область, г. Кинель, ул. Чайковского, д. 39 (Ж1 Зона застройки индивидуальными жилыми домами), с 3,0 м. до 2,2 м. со

строительства, реконструкции объектов капитального строительства, не указанных в пункте 1 настоящего постановления, применять значения, установленные действующими градостроительными регламентами.

3. Контроль, за исполнением настоящего постановления возложить на руководителя управления архитектуры и градостроительства администрации городского округа Кинель Самарской области (Трибус А.А.).

Глава городского округа

В.А. Чихирев

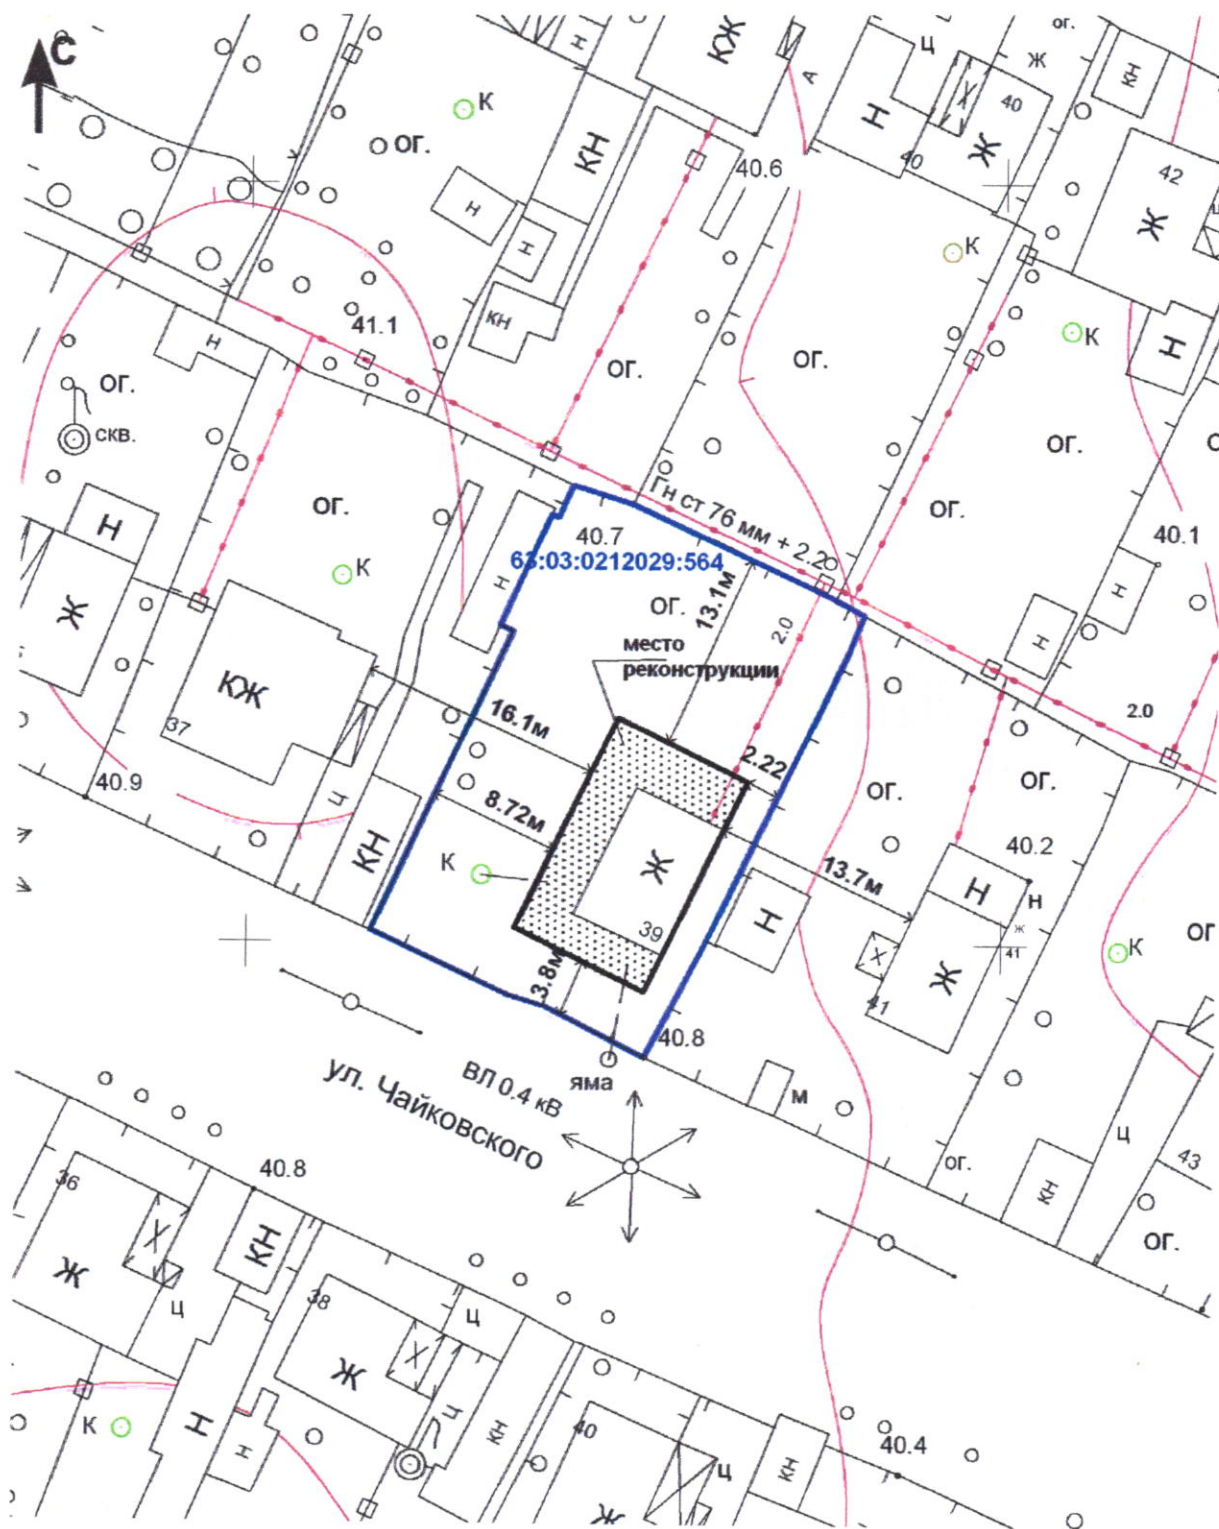

						Согласовано: <i>Андрей</i>				
						Схема отображающая расположение реконструированного построенного объекта капитального строительства расположение сетей инженерно-технического обеспечения в границах участка				
Изм.	Колич.	Лист	№ док.	Подпись	Дата	Самарская обл. г. Кинель. ул. Чайковского. д. 39		Стадия	Лист	Листов
Директор		Усольцева ГВ		<i>Г.В. Усольцева</i>				рп	1	1
Исполнитель		Капченко ВН		<i>В.Н. Капченко</i>		МАШТАБ 1:500		ООО «РЕГИОН» 02.02.2021 г		