

АДМИНИСТРАЦИЯ
городского округа Кинель

ПОСТАНОВЛЕНИЕ

от _____ № _____

О предоставлении Чапрасовой Е.В.,
Мурзиной Т.Н. и Чапрасовой П.А.
разрешения на отклонение от
предельных параметров
разрешенного строительства объекта
капитального строительства на
земельном участке с кадастровым
номером 63:03:0401031:966

Рассмотрев заявление Чапрасовой Елены Владимировны, Мурзиной Татьяны Николаевны и Чапрасовой Полины Александровны о предоставлении разрешения на отклонение от предельных параметров разрешенного строительства объекта капитального строительства, в соответствии со статьей 40 Градостроительного кодекса Российской Федерации, с учетом протокола публичных слушаний и заключения о результатах публичных слушаний,

ПОСТАНОВЛЯЮ:

1. Предоставить Чапрасовой Елене Владимировне, Мурзиной Татьяне Николаевне и Чапрасовой Полине Александровне разрешение на отклонение от предельных параметров разрешенного строительства, реконструкции объектов капитального строительства в части уменьшения минимального отступа от границ земельного участка, за пределами которого запрещено строительство зданий, строений, сооружений, на земельном участке с кадастровым номером 63:03:0401031:966, площадью 866,0 кв.м., расположенном по адресу: Самарская область, г. Кинель, пгт. Алексеевка, ул. Пушкина, з/у № 35/2 (Ж1 Зона застройки индивидуальными жилыми домами), с

3,0 м. до 0,14 м. со стороны земельного участка по адресу: Самарская область, г. Кинель, пгт. Алексеевка, ул. Пушкина, з/у № 35/1.


2. При определении предельных параметров разрешенного строительства, реконструкции объектов капитального строительства, не указанных в пункте 1 настоящего постановления, применять значения, установленные действующими градостроительными регламентами.

3. Контроль, за исполнением настоящего постановления возложить на руководителя управления архитектуры и градостроительства администрации городского округа Кинель Самарской области (Трибус А.А.).

Глава городского округа

В.А. Чихирев

Схема планировочной организации земельного участка.
М 1:500.

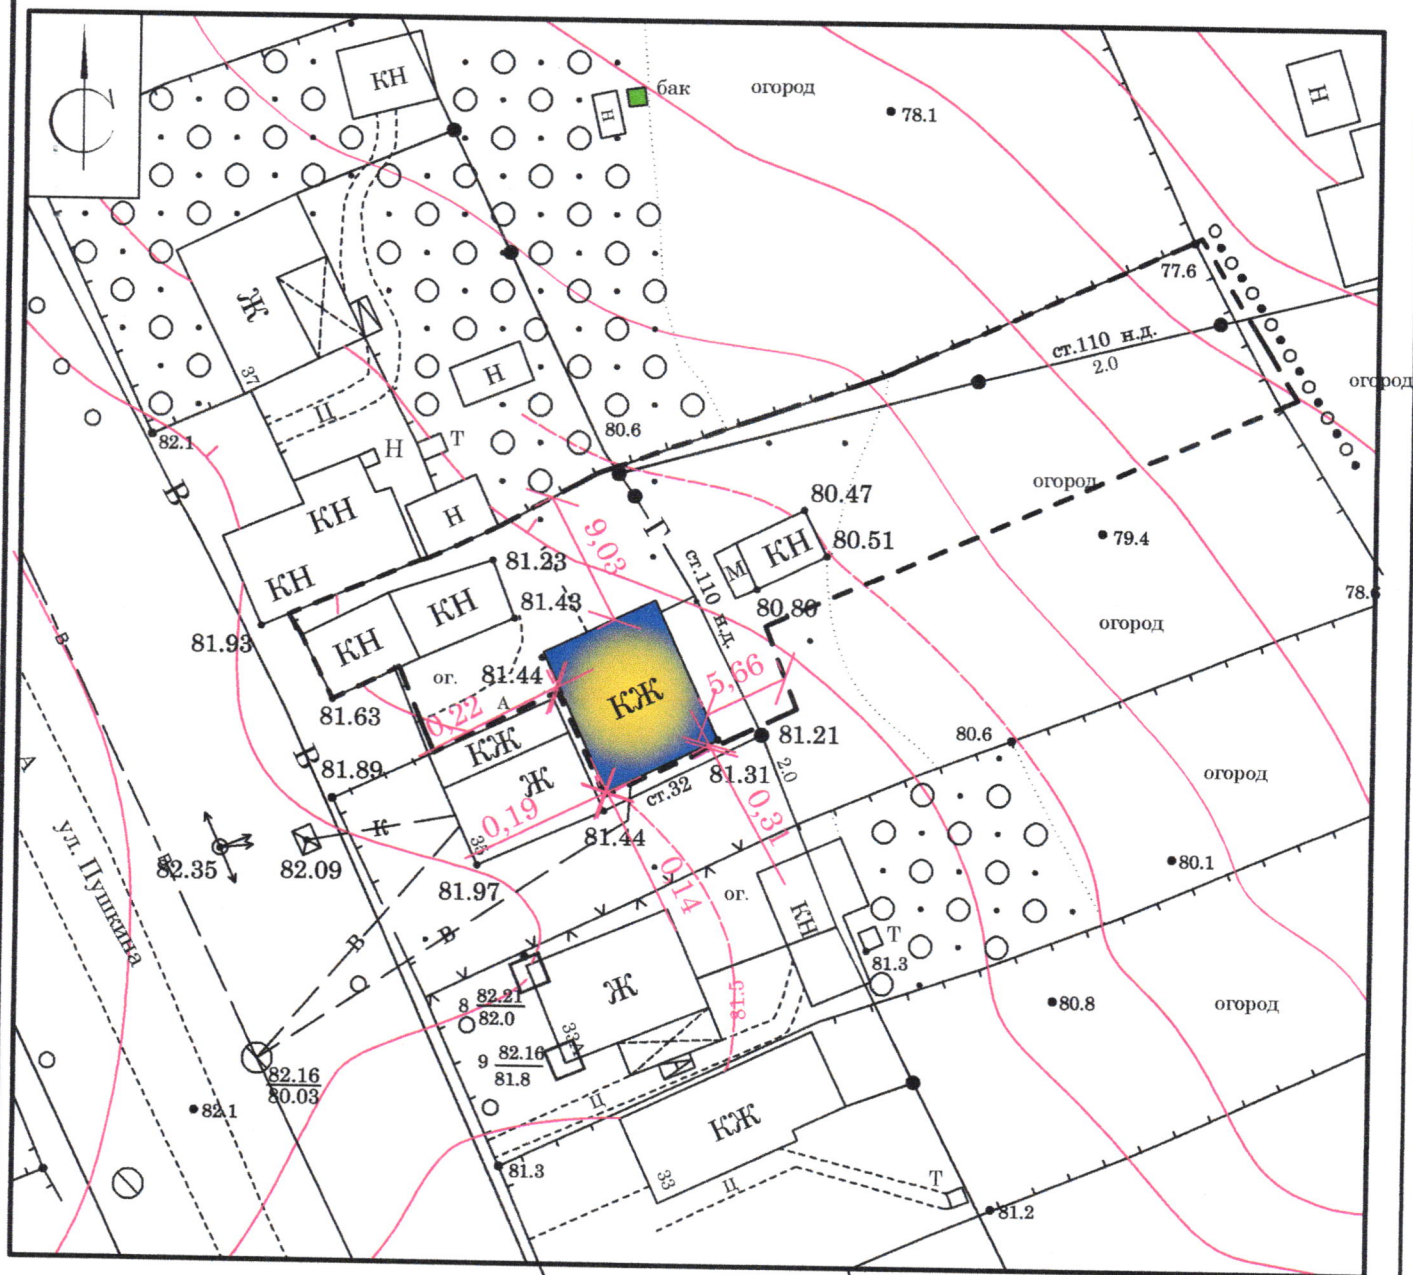

Условные обозначения

-  - проектируемое здание дома;
 - граница земельного участка.

Система координат МСК-63 зона 2
Система высот Балтийская

005/04-2021

Заказчик: Чапрасова П. А., Мурзина Т. Н., Чапрасова Е. В.

Изм.	Кол.уч.	Лист	Подпись	Дата
Разраб.	Мальцев В.О.			
Директор	Чекин И.А.			

Российская Федерация, Самарская область,
городской округ Кинель, поселок городского типа
Алексеевка, улица Пушкина, земельный
участок № 35/2

Стадия	Лист	Листов
Р. П.	2	2

Схема планировочной организации
земельного участка. М1:500

ООО "Аммолит"