

АДМИНИСТРАЦИЯ
городского округа Кинель

ПОСТАНОВЛЕНИЕ

от _____ № _____

О предоставлении Ларионовой Г.С.
разрешения на отклонение от
предельных параметров
разрешенного строительства объекта
капитального строительства на
земельном участке с кадастровым
номером 63:03:0401027:667

Рассмотрев заявление Ларионовой Галины Сергеевны о предоставлении
разрешения на отклонение от предельных параметров разрешенного
строительства объекта капитального строительства, в соответствии со статьей
40 Градостроительного кодекса Российской Федерации, с учетом протокола
публичных слушаний и заключения о результатах публичных слушаний,

ПОСТАНОВЛЯЮ:

1. Предоставить Ларионовой Галине Сергеевне разрешение на
отклонение от предельных параметров разрешенного строительства,
реконструкции объектов капитального строительства в части уменьшения
минимального отступа от границ земельного участка, за пределами которого
запрещено строительство зданий, строений, сооружений, на земельном участке
с кадастровым номером 63:03:0401027:667 площадью 542,0 кв.м.,
расположенном по адресу: Самарская область, г. Кинель, пгт. Алексеевка, ул.
Советская, д. 56 (Ж1 Зона застройки индивидуальными жилыми домами), с 3,0
м. до 1,67 м. со стороны земельного участка по адресу: Самарская область, г.
Кинель, пгт. Алексеевка, ул. Советская, д. 54, и до 0,0 м. со стороны земельного
участка по адресу: Самарская области, пгт. Алексеевка, ул. Советская, д. 56 А.

2. При определении предельных параметров разрешенного строительства, реконструкции объектов капитального строительства, не указанных в пункте 1 настоящего постановления, применять значения, установленные действующими градостроительными регламентами.

3. Контроль, за исполнением настоящего постановления возложить на руководителя управления архитектуры и градостроительства администрации городского округа Кинель Самарской области (Трибус А.А.).

Глава городского округа

В.А. Чихирев

Трибус 21430

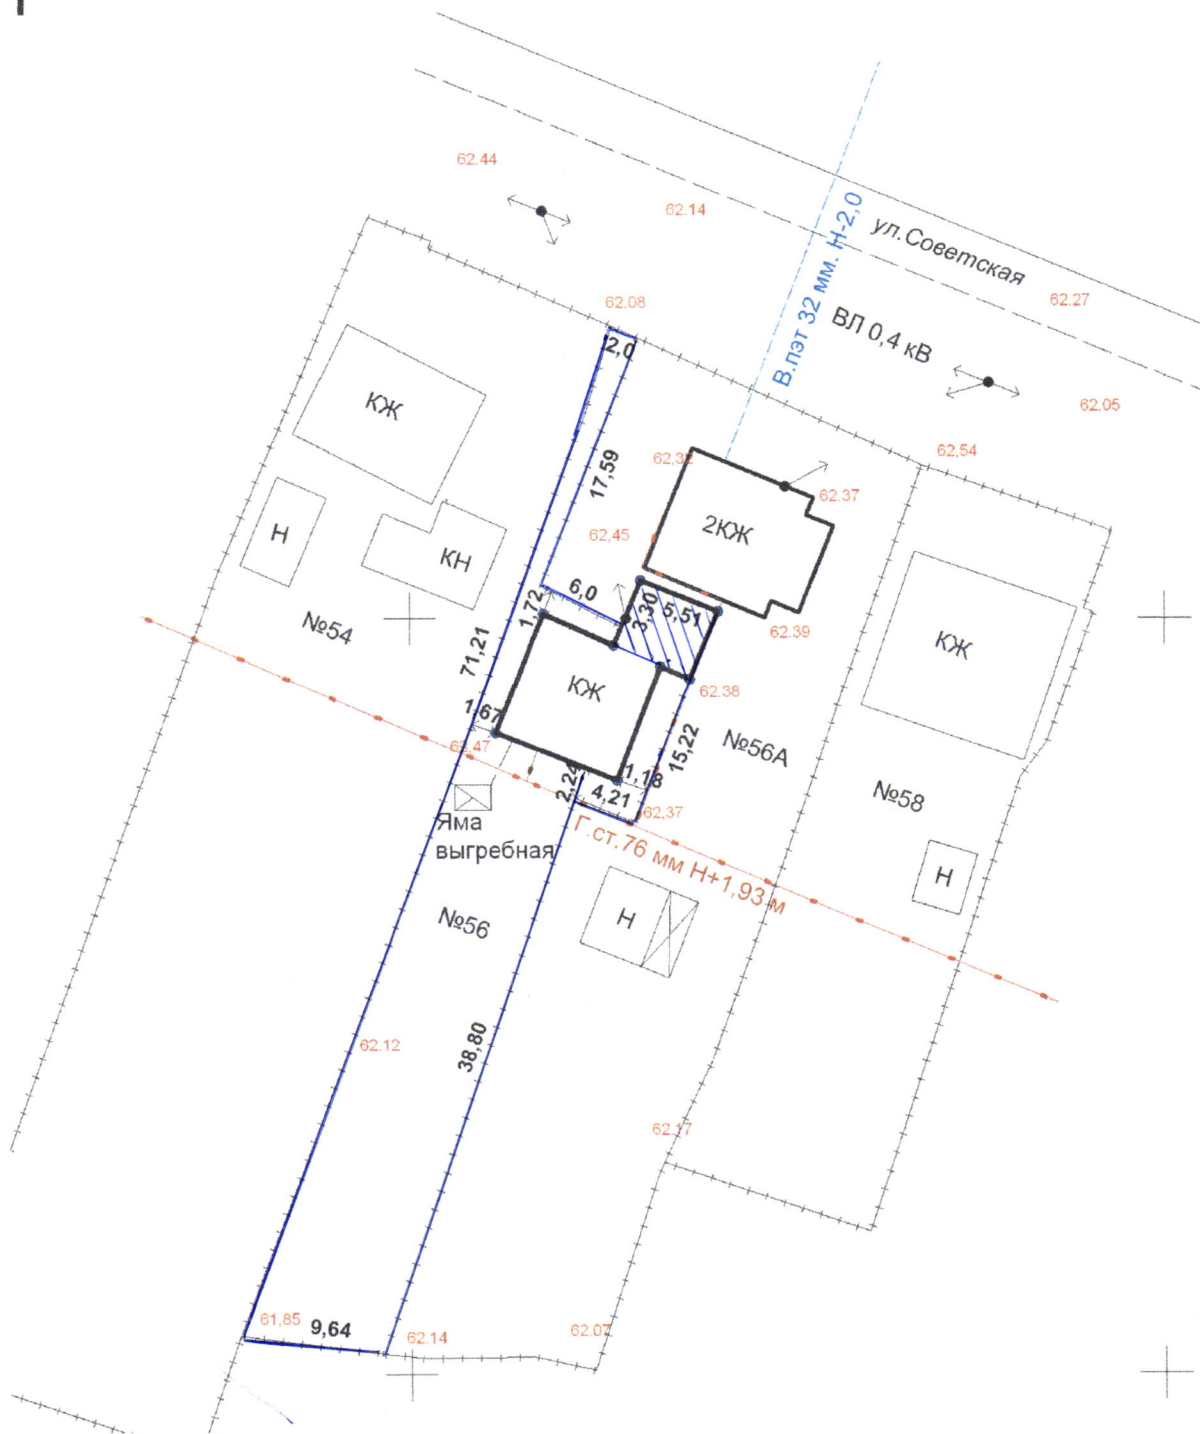


						Схема отображающая расположение построенного объекта капитального строительства расположение сетей инженерно-технического обеспечения в границах участка			
Изм.	Колич.	Лист	№ док.	Подпись	Дата		Стадия	Лист	Листов
Исполнитель	Козлаков	А.С.				Самарская обл., г.о. Кинель, п.г.т. Алексеевк, ул. Советская №56	рп	1	1
						МАШТАБ 1:500	ООО «Глобус»		

