

АДМИНИСТРАЦИЯ
городского округа Кинель

ПОСТАНОВЛЕНИЕ

от _____ № _____

О предоставлении Акимовой О.Г.
разрешения на отклонение от
предельных параметров
разрешенного строительства объекта
капитального строительства на
земельном участке с кадастровым
номером 63:03:0401030:504

Рассмотрев заявление Акимовой Ольги Григорьевны о предоставлении
разрешения на отклонение от предельных параметров разрешенного
строительства объекта капитального строительства, в соответствии со статьей
40 Градостроительного кодекса Российской Федерации, с учетом протокола
публичных слушаний и заключения о результатах публичных слушаний,

ПОСТАНОВЛЯЮ:

1. Предоставить Акимовой Ольге Григорьевне. разрешение на
отклонение от предельных параметров разрешенного строительства,
реконструкции объектов капитального строительства в части уменьшения
минимального отступа от границ земельного участка, за пределами которого
запрещено строительство зданий, строений, сооружений, на земельном участке
с кадастровым номером 63:03:0401030:504, площадью 948,0 кв.м.,
расположенном по адресу: Самарская область, г. Кинель, пгт. Алексеевка, ул.
Некрасова, д. 37 (Ж1 Зона застройки индивидуальными жилыми домами), с 3,0
м. до 2,0 м. со стороны земельного участка по адресу: Самарская область, г.
Кинель, пгт. Алексеевка, ул. Некрасова, д. 39.

2. При определении предельных параметров разрешенного строительства, реконструкции объектов капитального строительства, не указанных в пункте 1 настоящего постановления, применять значения, установленные действующими градостроительными регламентами.

3. Контроль, за исполнением настоящего постановления возложить на руководителя управления архитектуры и градостроительства администрации городского округа Кинель Самарской области (Трибус А.А.).

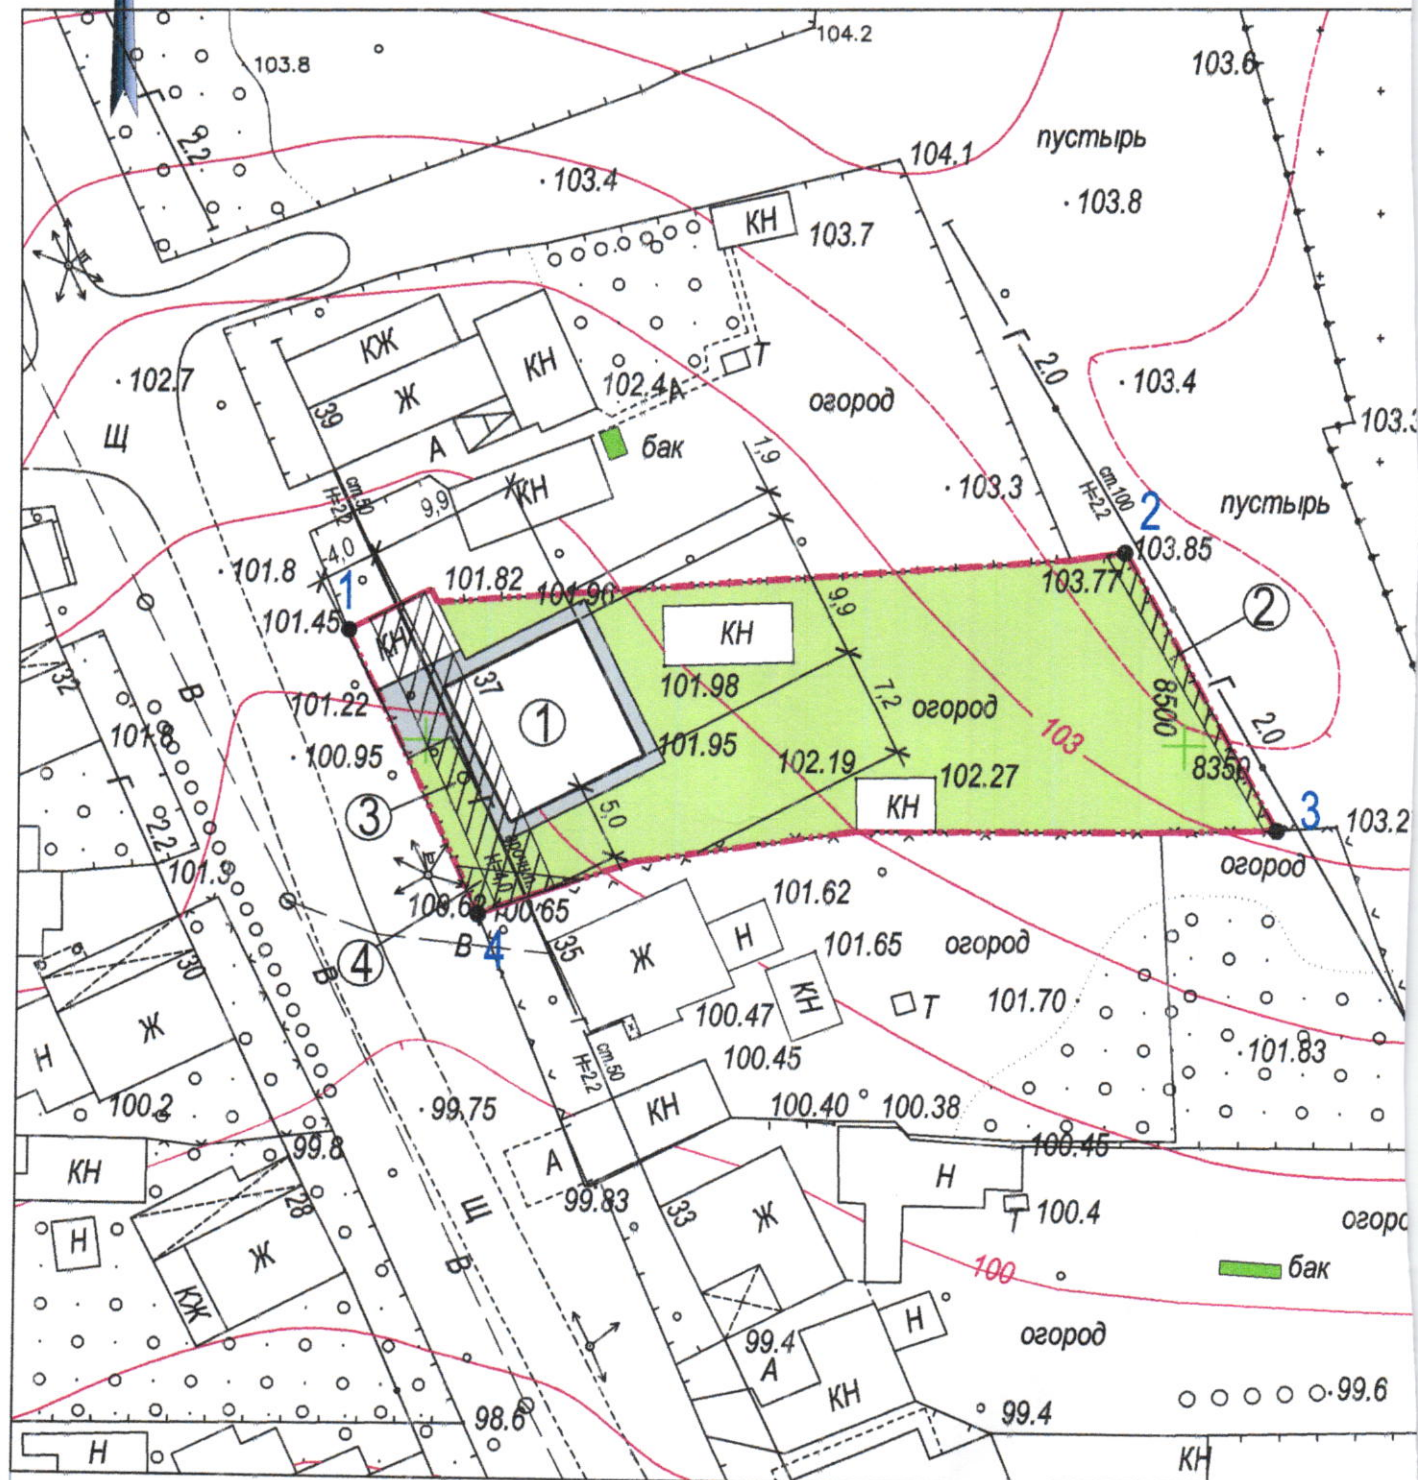
Глава городского округа

В.А. Чихирев

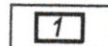
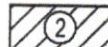
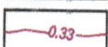
Трибус 21430

Схема планировочной организации земельного участка

к разрешению № _____ от " ____ " _____ 201__ г.



Условные обозначения:

- | | | | |
|---|--|--|--------------------------------------|
|  | - проектируемый 2-х этажный жилой дом; |  | - бетонное покрытие; |
|  | - охранная зона газопровода; |  | - горизонтали существующего рельефа; |
|  | - охранная зона газопровода; |  | - граница земельного участка. |
|  | - охранная зона водопровода; | | |

Взаим. инв. №

Подп. и дата

Инв. № подл.

Земельный участок по границе смежен:

от 1 до 2 с землями соседнего участка № 39 по ул. Некрасова, пос. Алексеевка, г. Кинель;

от 2 до 3 с землями администрации г.о. Кинель;

от 3 до 4 с землями соседнего участка № 35 по ул. Некрасова, пос. Алексеевка, г. Кинель;

от 4 до 1 с землями общего пользования по ул. Некрасова.

С нарушением требований
градостроительного плана
(с указанием причины)

№ 74
Согласовано с ООО СВГК при условии
1 обеспечения свободного
доступа для обслуживания
насосов
2 с/м. улич. водоп.
Директор филиала
"Кинельгоргаз" Е.М. Афанасьев
15 10 2014 г.

/ В.А. Александров/

(подпись)

Шифр: 060.С.10.14.С						ГП			
Заказчик: Акимова О.Г.									
Изм.	Кол.уч.	Лист	№ док.	Подпись	Дата	Строительство жилого дома по адресу: г.Кинель, пос.Алексеевка, ул.Некрасова, д.37	Стадия	Лист	Листов
Разраб.							ГП	2	
Нач. отдела									
Директор									
Н.контроль Вишнякова Н.В.						Схема планировочной организации земельного участка. М 1:500.			



ЦЕНТР НЕДВИЖИМОСТИ
центр недвижимости