

АДМИНИСТРАЦИЯ
городского округа Кинель

ПОСТАНОВЛЕНИЕ

от _____ № _____

О предоставлении Коншиной А.В.
разрешения на отклонение от
предельных параметров
разрешенного строительства объекта
капитального строительства на
земельном участке с кадастровым
номером 63:03:0401031:966

Рассмотрев заявление Коншиной Анны Викторовны о предоставлении
разрешения на отклонение от предельных параметров разрешенного
строительства объекта капитального строительства, в соответствии со статьей
40 Градостроительного кодекса Российской Федерации, с учетом протокола
публичных слушаний и заключения о результатах публичных слушаний,

ПОСТАНОВЛЯЮ:

1. Предоставить Коншиной Анне Викторовне разрешение на
отклонение от предельных параметров разрешенного строительства
объектов капитального строительства (нежилого здания магазин) в части
уменьшения минимального отступа от границ земельного участка, за
пределами которого запрещено строительство зданий, строений,
сооружений, на земельном участке с кадастровым номером
63:03:0212049:2675, площадью 114,0 кв.м., расположенном по адресу:
Самарская область, г. Кинель, ул. Крымская, д. 11 Г (О1 Зона делового,
общественного, и коммерческого назначения), с 1,0 м. до 0,5 м. по всему
периметру от границ земельного участка .

2. При определении предельных параметров разрешенного строительства, реконструкции объектов капитального строительства, не указанных в пункте 1 настоящего постановления, применять значения, установленные действующими градостроительными регламентами.



3. Контроль, за исполнением настоящего постановления возложить на руководителя управления архитектуры и градостроительства администрации городского округа Кинель Самарской области (Трибус А.А.).

Глава городского округа

В.А. Чихирев

Трибус 21430

Ситуационный план

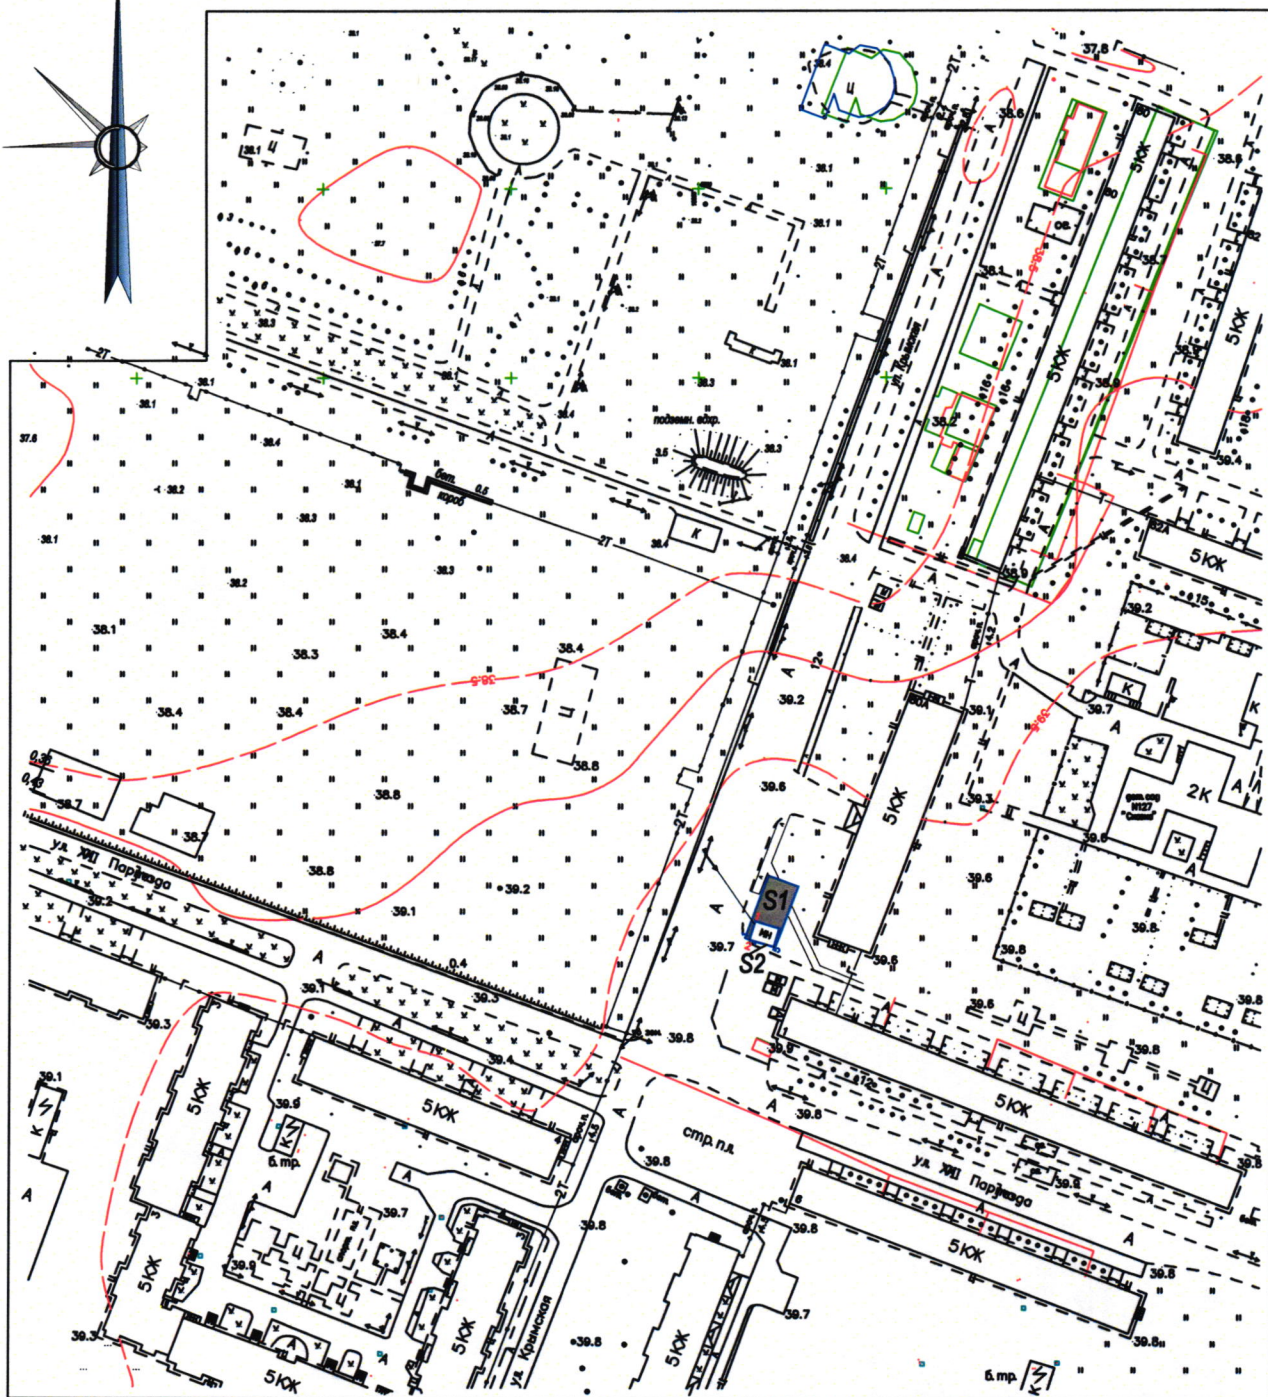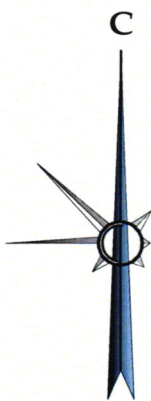

- расположение земельного участка S1=114 м²



- расположение земельного участка S2=35 м²

Шифр: 015.СПО.09.20.Н-ГП

Заказчик: Коншина А.В.

Изм.	Кол.уч.	Лист	№ док.	Подпись	Дата
Разраб.		Нестерова Л.Н.			
Нач. отдела		Быкова Ю.Ю.			
Н.контроль		Федорова О.Н.			

Строительство магазина по адресу:
г. Кинель, ул. Крымская, д. № 115,11Г

Стадия	Лист	Листов
РП	1	2

Ситуационный план. М1:2000




ЦЕНТР НЕДВИЖИМОСТИ
центр недвижимости

Взаим. инв. №

Подп. и дата

Инв. № подл.

Схема планировочной организации земельного участка

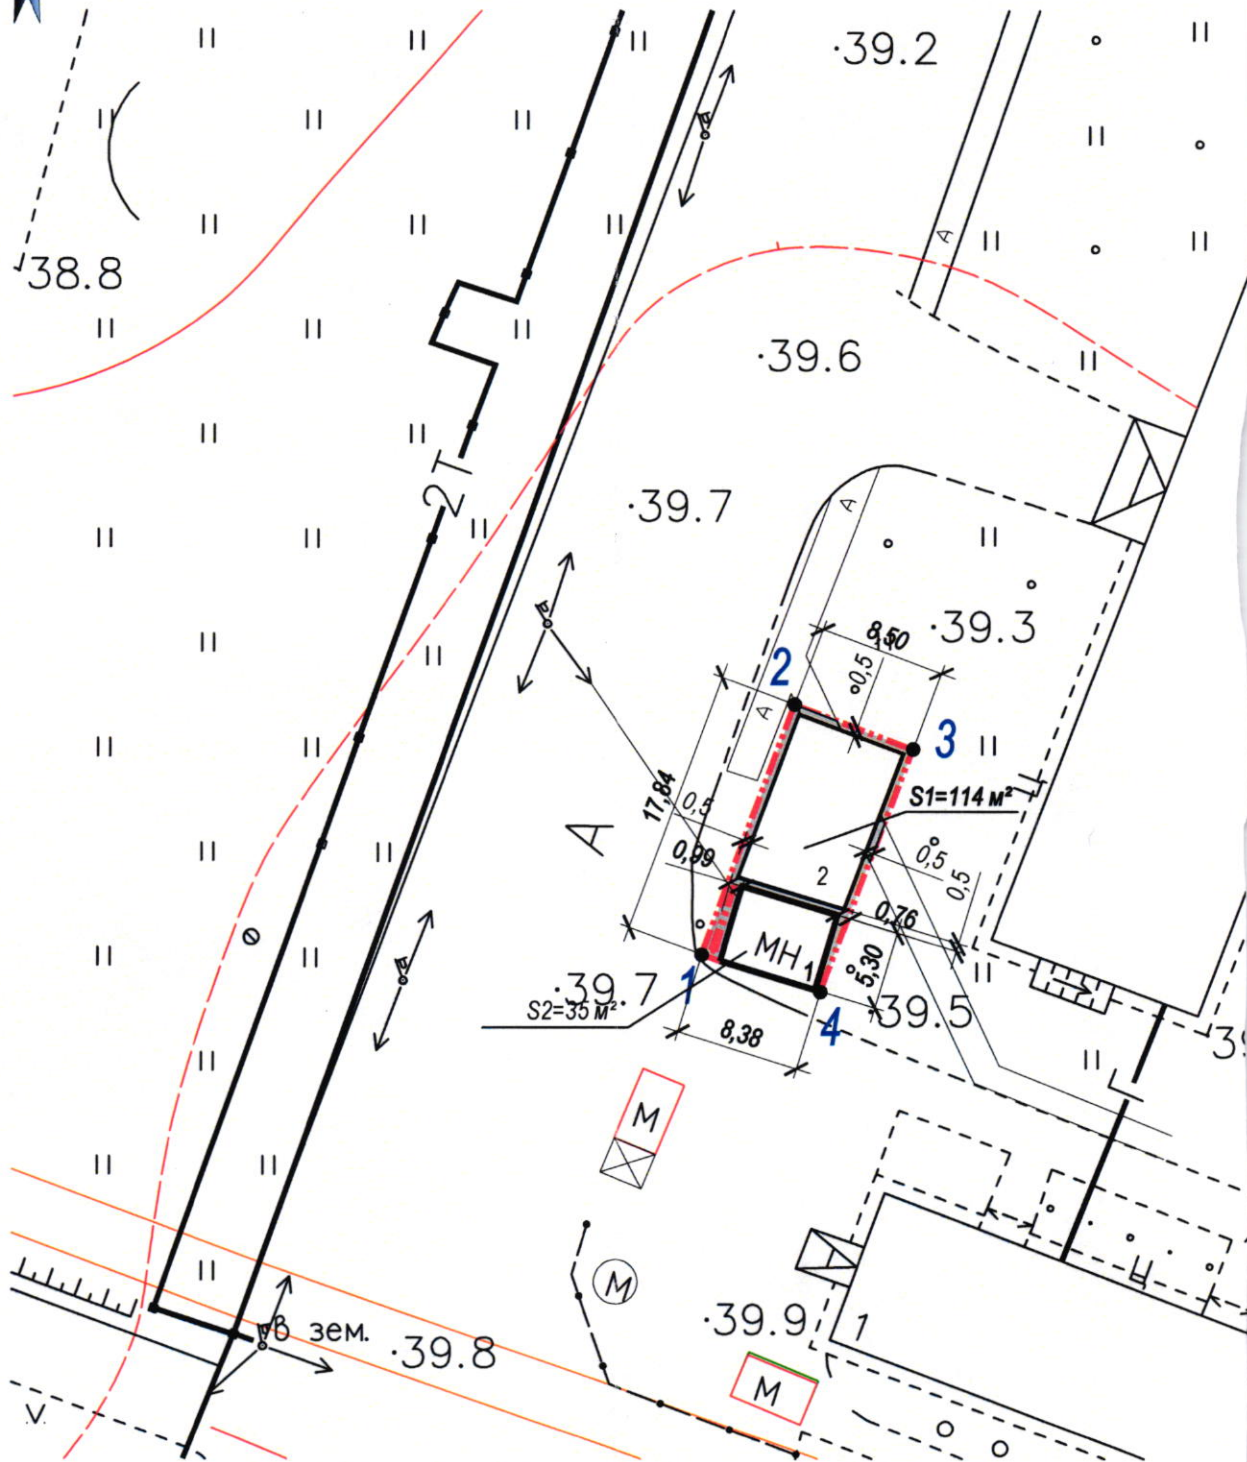

Согласовано:	


Инв. № подл.	Взаим. инв. №	
	Подп. и дата	

Земельный участок по границе смежен:

от 1 до 2 с землями общего пользования по улице Крымска, г.Кинель;

от 2 до 4 с землями общего пользования г.Кинель;

от 4 до 5 с землями общего пользования по улице XXVII Партсъезда, г.Кинель.

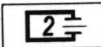-  - нежилое строение;
-  - проектируемое здание

Условные обозначения:

-  - площадка, дорожка, тротуар;
-  - горизонтали существующего рельефа;
-  - граница земельного участка;

Шифр: 015.СПО.09.20.Н-ГП					
Заказчик: Коншина А.В.					
Изм.	Кол.уч.	Лист	№ док.	Подпись	Дата
Разраб.		Нестерова Л.Н.			
Нач. отдела		Быкова Ю.Ю.			
Ген.директор		Туркин А.М.			
Н.контроль		Федорова О.Н.			
Строительство магазина по адресу: г. Кинель, ул. Крымская, д. № 11Б, 11Г				Стадия	Лист
				ГП	2
Схема планировочной организации земельного участка. М1:500				 Кинельский центр недвижимости	