

АДМИНИСТРАЦИЯ
городского округа Кинель

ПОСТАНОВЛЕНИЕ

от _____ № _____

О предоставлении разрешения на
условно разрешенный вид
использования земельного участка с
кадастровым номером
63:03:0208003:1022

На основании заявления Новикова Наиля Игоревича о предоставлении разрешения на условно разрешенный вид использования земельного участка, в соответствии со статьей 39 Градостроительного кодекса Российской Федерации, с учетом протокола публичных слушаний и заключения о результатах публичных слушаний,

ПОСТАНОВЛЯЮ:


1. Предоставить Новикову Наилу Игоревичу разрешение на условно разрешенный вид использования «Магазин» земельного участка с кадастровым номером 63:03:0208003:1022, площадью 1403,0 кв.м., по адресу: Самарская область, город Кинель, улица Новаторная (Горный), дом 5, расположенного в зоне Ж1 (Зона застройки индивидуальными жилыми домами), с видом разрешенного использования «для индивидуальной жилой застройки».

2. Контроль, за исполнением настоящего постановления возложить на руководителя управления архитектуры и градостроительства администрации городского округа Кинель Самарской области (Федюкин С.Г.).


Глава городского округа
Федюкин 21430

А.А. Прокудин

Схема планировочной организации
земельного участка по адресу:
Самарская область, г. Кинель,
ул. Новаторная (Горный), дом 5

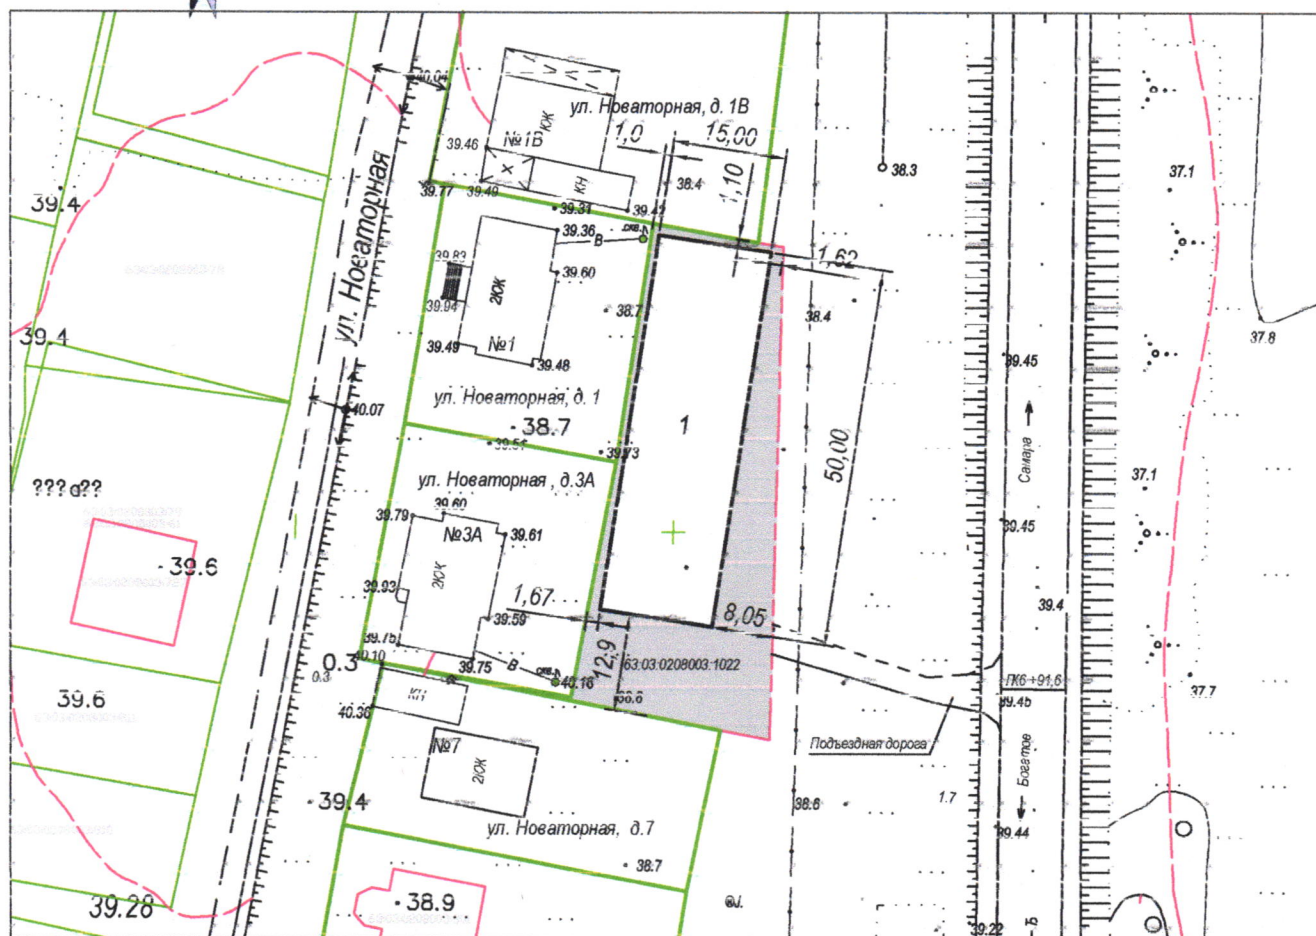

Условные обозначения:

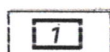


- проектируемое здание;



- бетонное покрытие;



- границы соседних земельных участков;

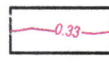

- горизонтали существующего рельефа;



- граница земельного участка.

Шифр: 001-СПО-Н1

Заказчик: Новиков Н. И.


Строительство нежилого здания (магазин)
по адресу: Самарская область, г. Кинель,
ул. Новаторная (Горный), дом 5

Схема планировочной организации
земельного участка. М 1:1000.

Стадия	Лист	Листов
ГП	1	1

ООО "КРИЗО"

Изм.	Колуч.	Лист	Подп.	Дата
Разраб.	Давыдов В.А.			
Директор	Давыдов В.А.			

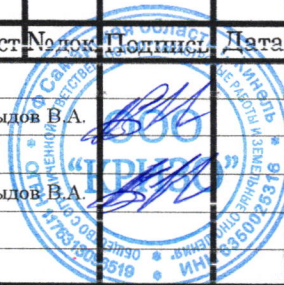

Согласовано:

Взят из инв. №

Подп. и дата

И/инв. № подл.