




ПЛАН ГРАНИЦ ЧАСТИ ЗЕМЕЛЬНОГО УЧАСТКА
с кадастровым номером 63:03:0206003:891
Адрес: Самарская область, г. Кинель, микрорайон Лебедь, ул. Хвойная, 1

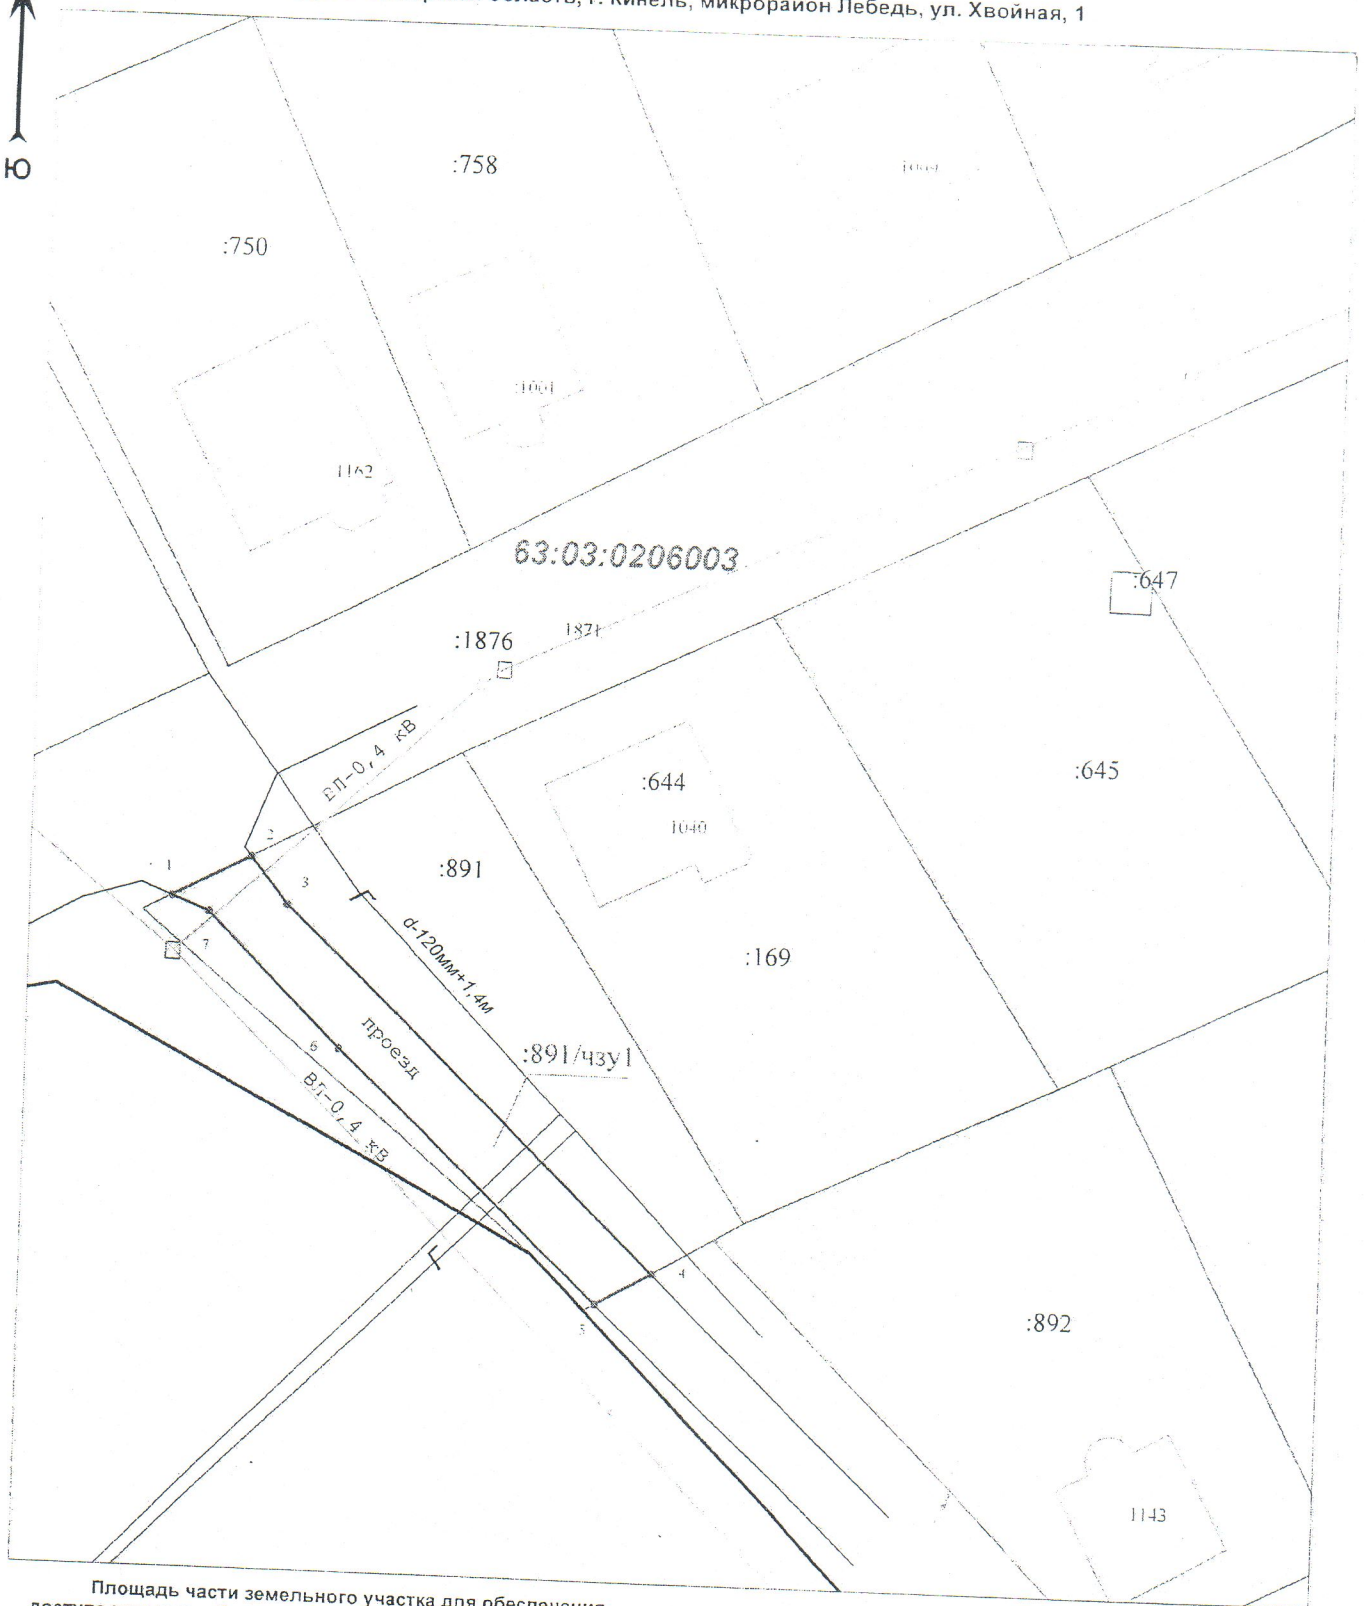

Площадь части земельного участка для обеспечения
доступа к землям общего пользования неограниченного круга лиц
:891/чзу1 = 202 кв.м

Масштаб 1:500

Назв. точки	Координаты		Расстояние	Дирекцион- ный угол
	X	Y		
1	390849.53	2203744.01		
2	390852.59	2203749.73	6.49	61°51'17"
3	390849.10	2203752.44	4.42	142°10'14"
4	390822.75	2203779.87	38.04	133°50'58"
5	390820.37	2203775.77	4.74	235°51'55"
6	390838.57	2203756.44	26.55	313°16'31"
7	390848.43	2203746.72	13.85	315°24'35"
1	390849.53	2203744.01	2.92	292°5'33"

Кадастровый инженер

Третьякова Н.В./