




Государственный инспектор
дорожного надзора
ОГИБДД МО МВД России Кинельский
Ст.-т. полиции *А.Д. Блохин*
«04» 09 2023 г.

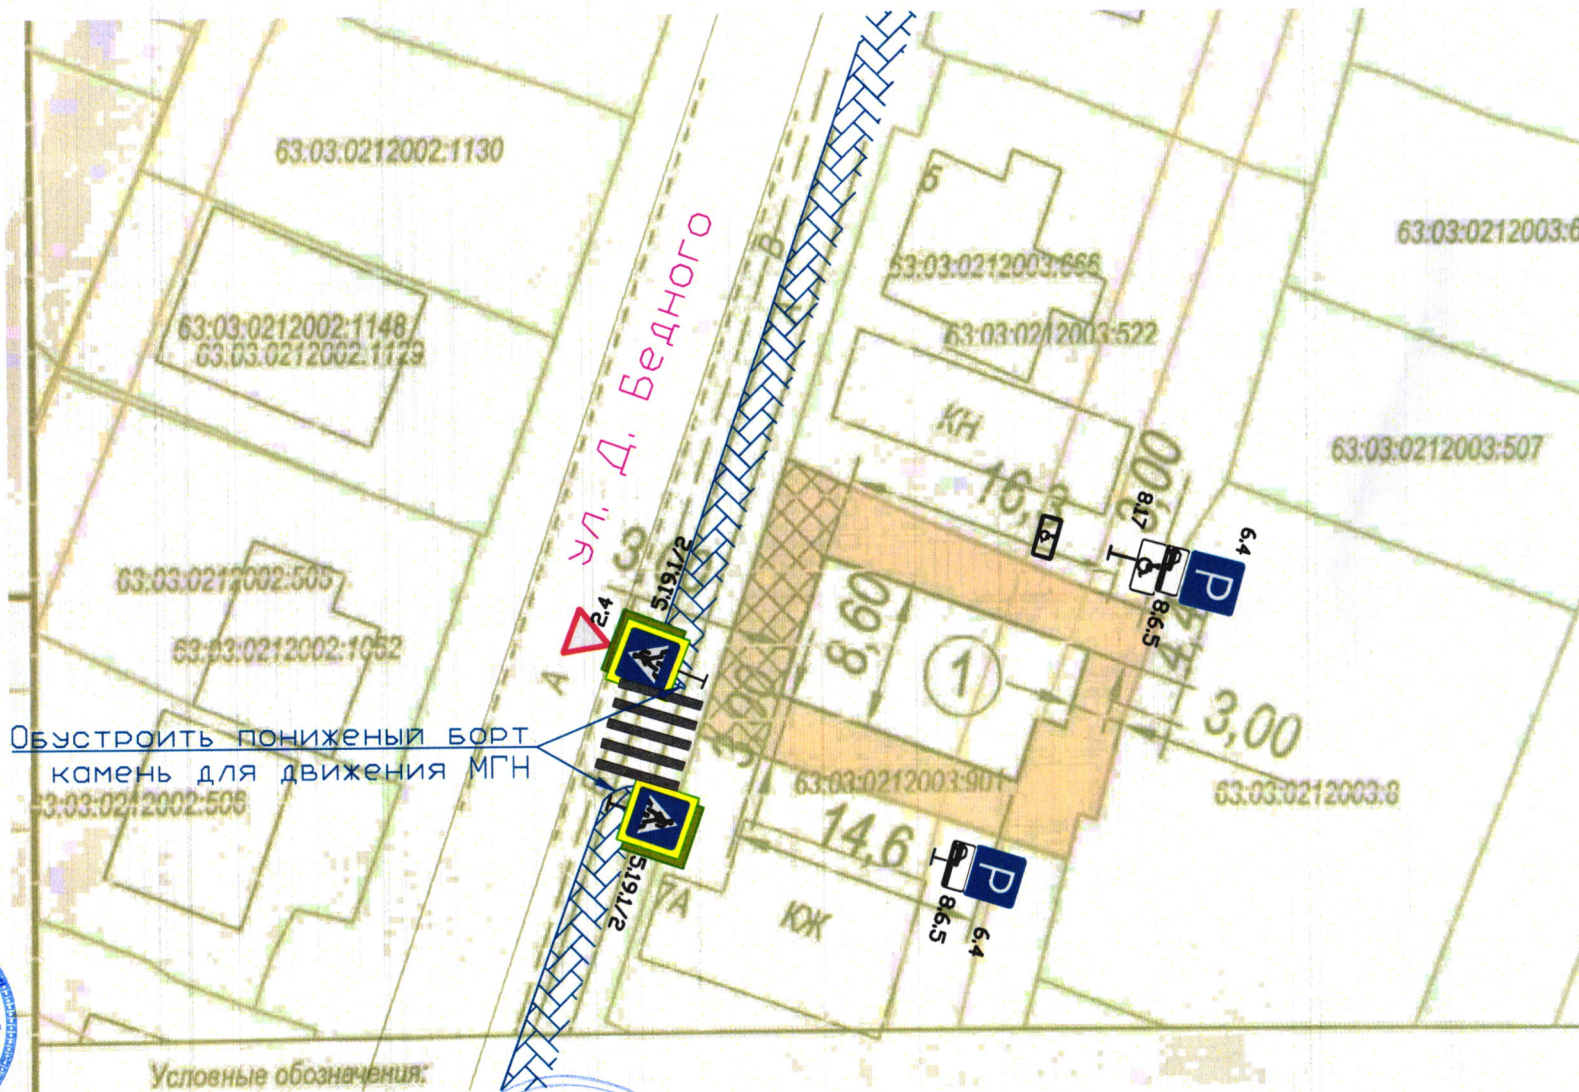

Имя	Кол. уч	Лист	№ док.	Подп.	Дата
ШУРЯЕВ				<i>Сид</i>	2022

Самарская область, г.Кинель, ул. Д. Бедного, 7

Схема организации дорожного движения
по обустройству парковки

Стадия	Лист	Листов
П	1	

СТРОИТЕЛЬСТВО

ПОЯСНИТЕЛЬНАЯ ЗАПИСКА

Примечания:

1. Дорожные знаки по форме, размерам, символике на них и цвету должны соответствовать ГОСТ Р 52229-2004 "Знаки дорожные. Общие технические условия"
2. Применять 2-ой типоразмер дорожных знаков (формы, расцветки, символы) согласно ГОСТ Р 52290-2004 "Знаки дорожные. Общие технические требования"
3. Установку дорожных знаков произвести в соответствии с согласованной схемой по ГОСТ Р 52289-2004 "Технические средства организации дорожного движения. Правила применения."
5. Обеспечить безопасность движения пешеходов.

Дорожная разметка

Номер по ГОСТ 51256-2011	Знаки и размеры	Един. изм.	Кол-во
1.14.1		шт.	5

Ведомость объемов работ по организации движения

Наименование видов и групп	Дорожные знаки по ГОСТ Р 52290-2004				
	Приоритета	Основных предписаний	Информационные	Дополнительном информации	
	2,4	5,19,1/2	6,4	8,6,5	8,17
Название	Центральные дорожные	Пешеходный переход	Парковка	Средства постоянных транспортных средств на стоянках	Инвалиды
Общий вид					
Количество	1	2/2	2	1	1

