

АДМИНИСТРАЦИЯ
городского округа Кинель

ПОСТАНОВЛЕНИЕ

от _____ № _____

О предоставлении Успенский И.В.
разрешения на условно
разрешенный вид использования
земельного участка с кадастровым
номером 63:03:0212012:1456

На основании заявления Успенской Ирины Владимировны о предоставлении разрешения на условно разрешенный вид использования земельного участка, в соответствии со статьей 39 Градостроительного кодекса Российской Федерации, с учетом протокола публичных слушаний и заключения о результатах публичных слушаний,

ПОСТАНОВЛЯЮ:

1. Предоставить Успенской Ирине Владимировне разрешение на условно разрешенный вид использования «Здравоохранение» для земельного участка с кадастровым номером 63:03:0212012:1456, площадью 618,0 кв.м., по адресу: Самарская область, г. Кинель, ул. Чехова, з/у № 1.

2. Официально опубликовать настоящее постановление.


3. Настоящее постановление вступает в силу на следующий день после дня его официального опубликования.

4. Контроль, за исполнением настоящего постановления возложить на руководителя управления архитектуры и градостроительства администрации городского округа Кинель Самарской области (Федюкин С.Г.).

Глава городского округа
Федюкин 21430

А.А. Прокудин

Схема планировочной ор

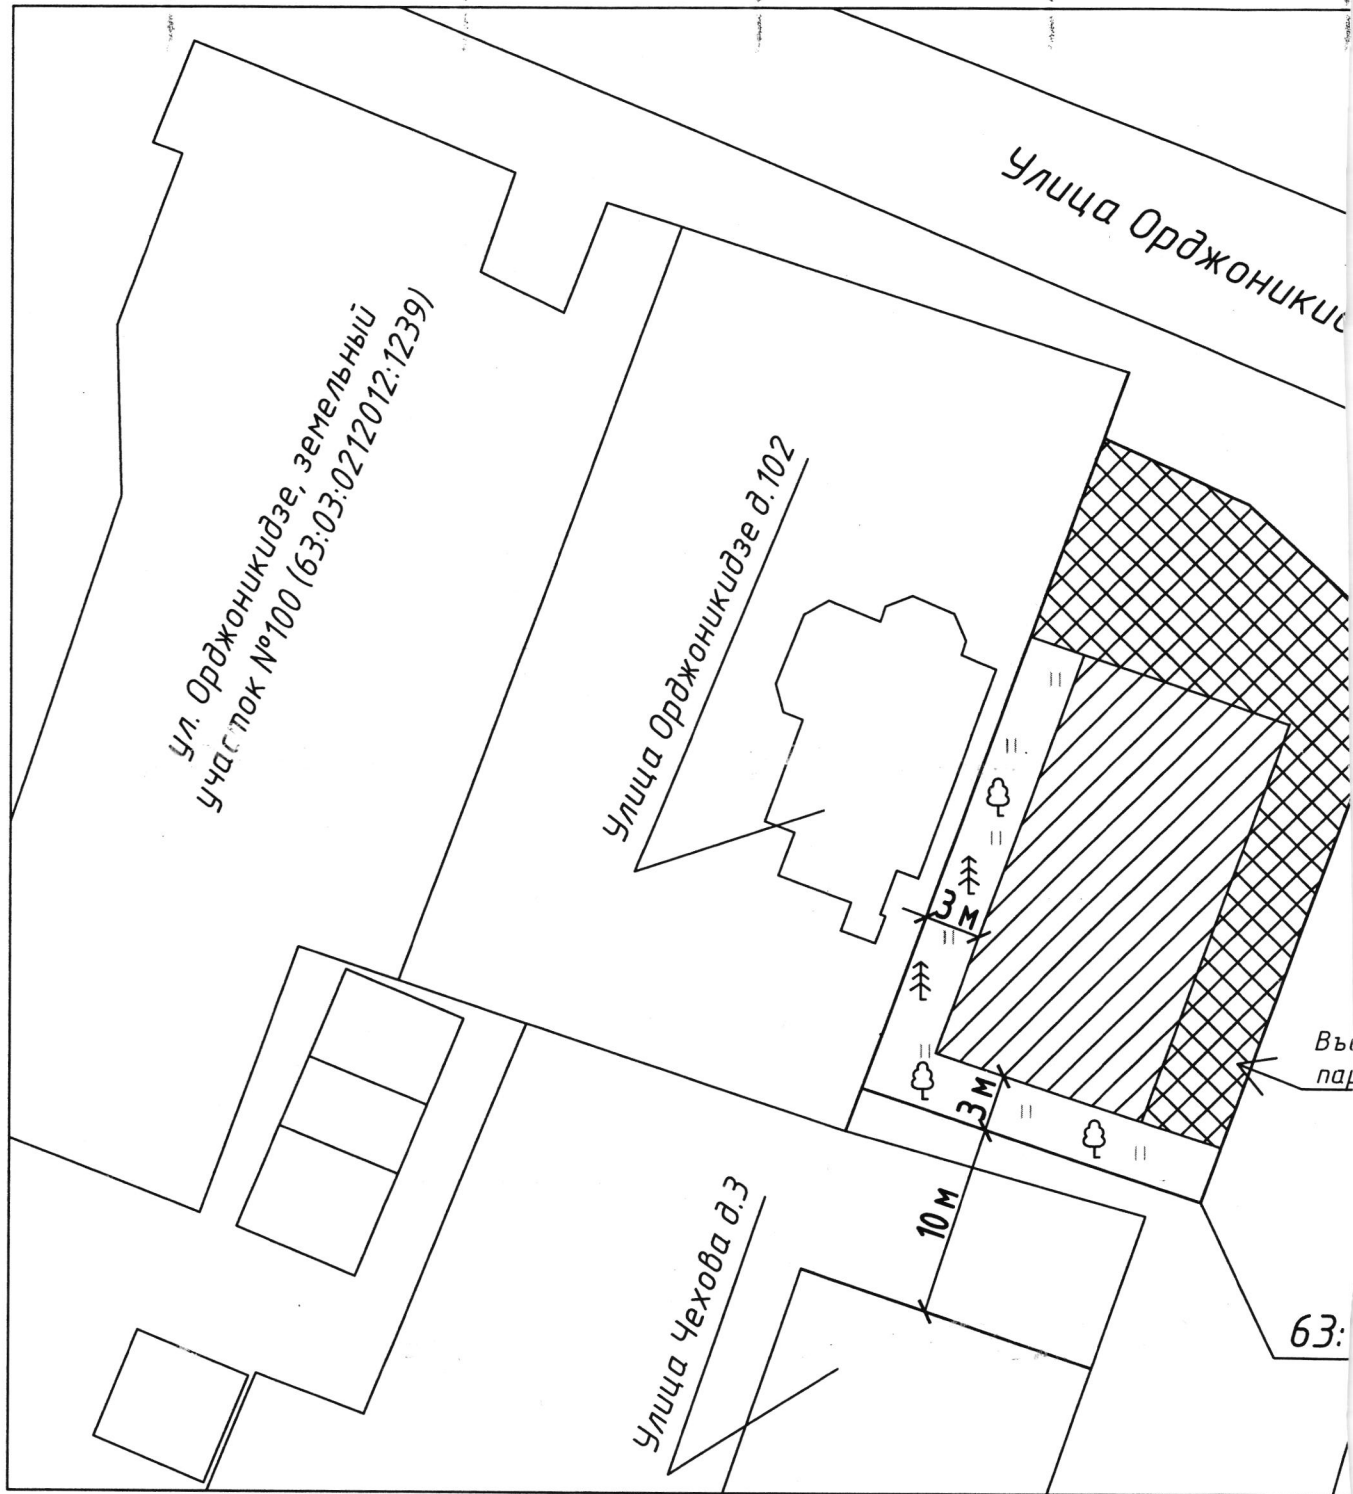


Согласовано

Взам. инв. №


Подпись и дата

Инв. № подл.


ганизации земельного участка М 1:500

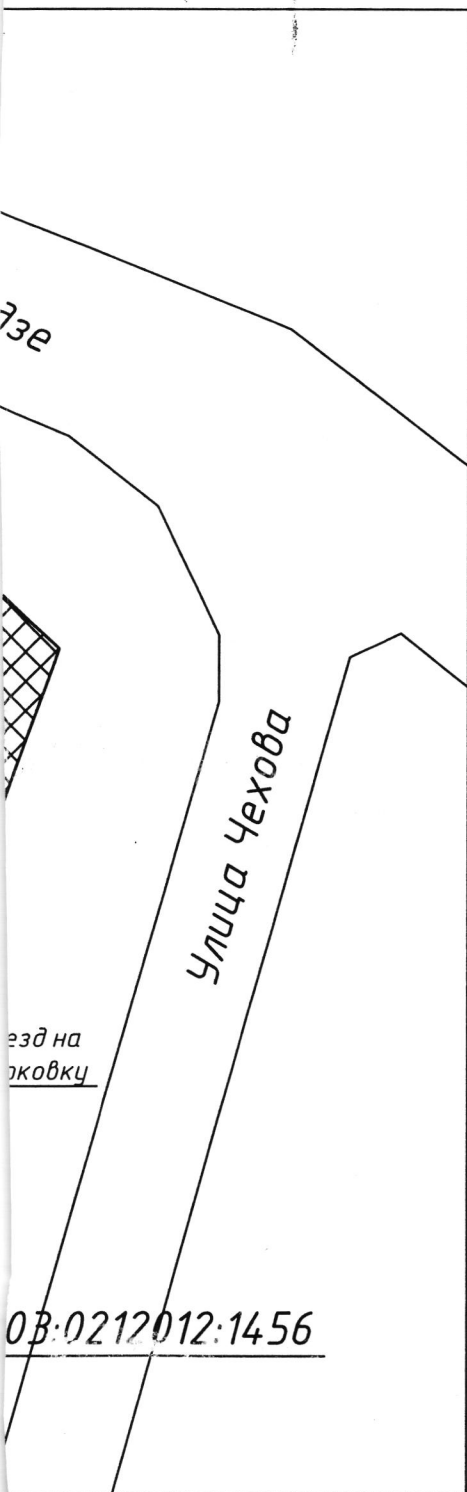

Условные обозначения:

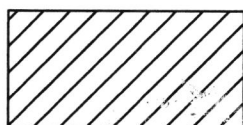

- Место размещения ОКС

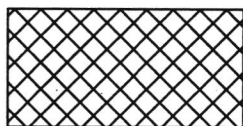

- Зона парковки



- Благоустройство (озеленение)

						Заказчик: Успенская И.В.		
						Земельный участок расположенный по адресу: Самарская область, г.о. Кинель, г.Кинель, (кадастровый номер: 63:03:0212012:1456)		
Изм.	Кол. уч.	Лист	№ док.	Подп.	Дата	Схема планировочной организации земельного участка	Стадия	Лист
Разработал	Володин В.А.							1
Проверил	Швецов А.В.					М 1:500	000 "Геотранспроект"	