

АДМИНИСТРАЦИЯ
городского округа Кинель

ПОСТАНОВЛЕНИЕ

от _____ № _____

О предоставлении разрешения на
условно разрешенный вид
использования земельного участка с
кадастровым номером
63:03:0212036:1050

На основании заявления Роминой Полины Николаевны о предоставлении разрешения на условно разрешенный вид использования земельного участка, в соответствии со статьей 39 Градостроительного кодекса Российской Федерации, с учетом протокола публичных слушаний и заключения о результатах публичных слушаний,

ПОСТАНОВЛЯЮ:

1. Предоставить Роминой Полины Николаевне разрешение на условно разрешенный вид использования «Магазин» земельного участка с кадастровым номером 63:03:0212036:1050, площадью 466,0 кв.м., по адресу: Самарская область, г. Кинель, ул. Светлая, 109 В расположенного в зоне Ж1 (Зона застройки индивидуальными жилыми домами), с видом разрешенного использования «Для строительства жилого дома».

2. Официально опубликовать настоящее постановление.



3. Настоящее постановление вступает в силу на следующий день после дня его официального опубликования

4. Контроль, за исполнением настоящего постановления возложить на руководителя управления архитектуры и градостроительства администрации городского округа Кинель Самарской области (Федюкин С.Г.).

Глава городского округа

А.А. Прокудин

Федюкин 21430

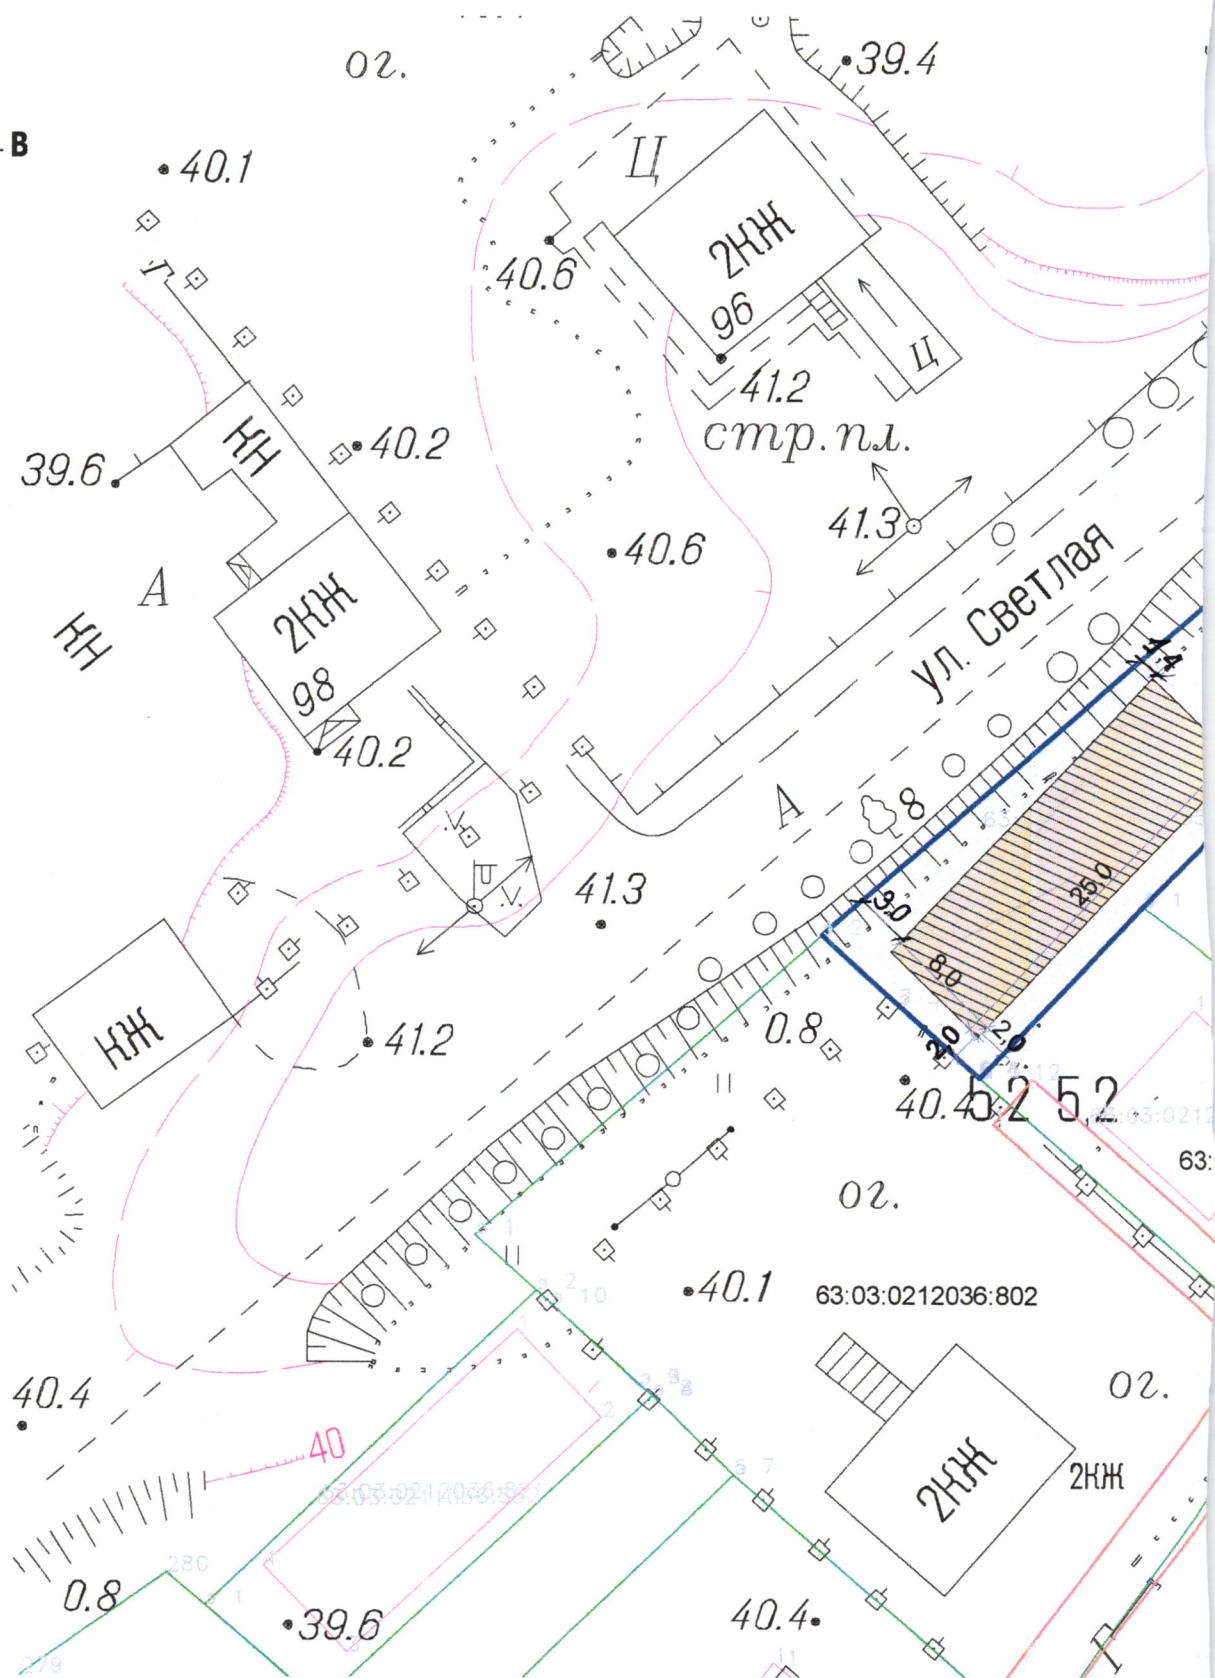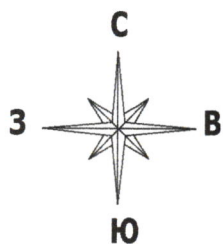


Соседние земельные участки

Кад. номер	Адрес	Назначение
63:03:0212036:648	г.Кинель, ул.Светлая, д. 107	для строительства жилого дома
63:03:0212036:796	г.Кинель, ул.Светлая, д. 109А	для строительства жилого дома
63:03:0212036:809	г.Кинель, ул.Светлая, д. 109Б	для строительства жилого дома
63:03:0212036:802	г.Кинель, ул.Светлая, д. 111А	для строительства жилого дома

Инов. N подл.	Подпись и дата	Взамен инв. N


Схема планировочной организации земельного участка. М 1:500

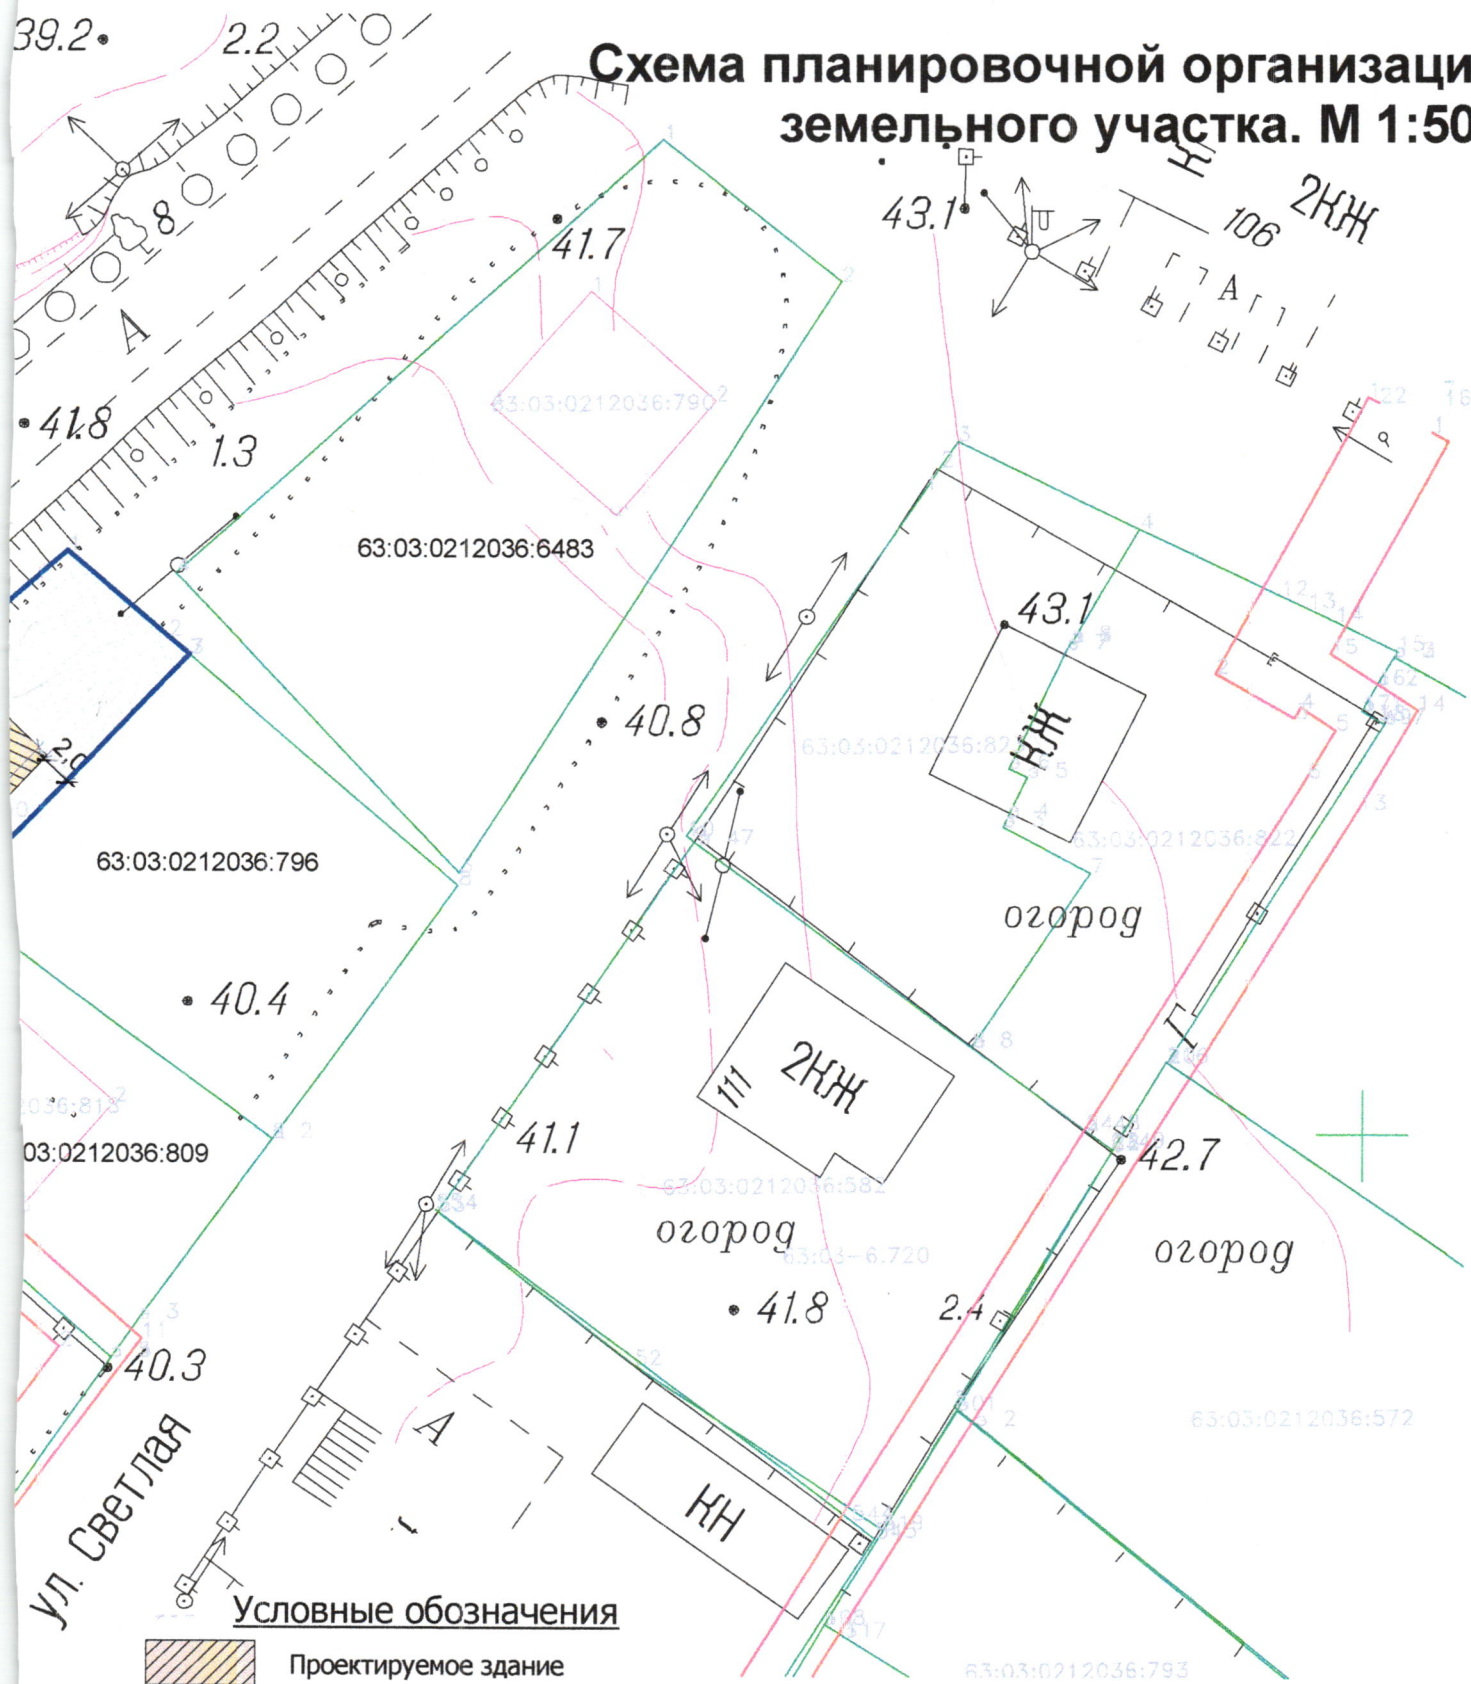


Условные обозначения

-  Проектируемое здание
-  Граница земельного участка
-  Граница соседнего земельного участка

		Заказчик: Ромина П. Н.		ПЗУ 04-03-21	
		Земельный участок по адресу: г. Кинель, пер. Садовый, д. 9, кад. № 63:03:021:2036:1050			
ГИП			Схема планировочной организации земельного участка. М 1:500	Стадия	Лист
Проверил					
Разработал	Савельева С. В.				
				ООО "Юпитер-С"	

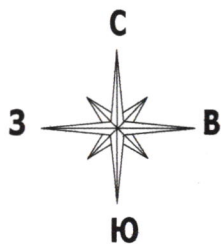



Ситуационный план

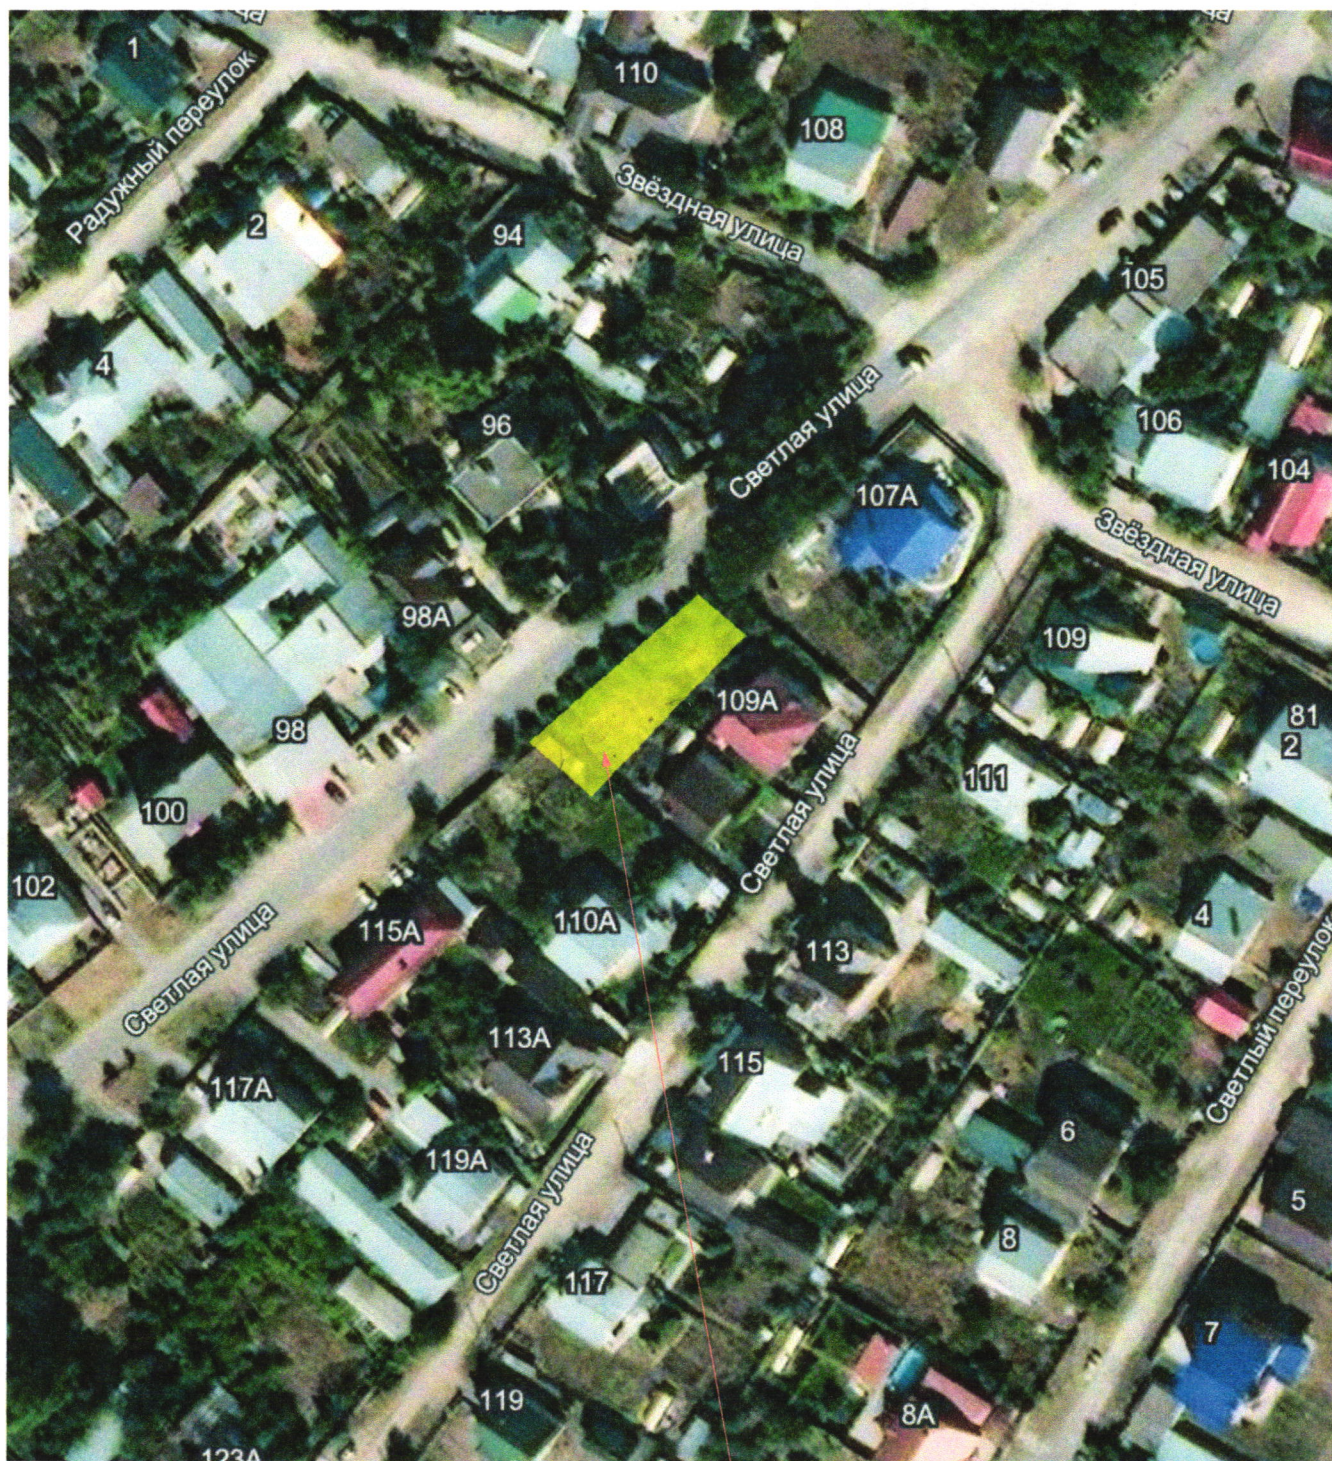

Земельный участок кад. № 63:03:021:2036:1050

Имя, N подл.	Взамен инв. N	Подпись и дата	Заказчик: Ромина П. Н.			ПЗУ 04-03-21		
			Земельный участок по адресу: г. Кинель, пер. Садовый, д. 9, кад. № 63:03:021:2036:1050					
Имя, N подл.	Взамен инв. N	Подпись и дата	ГИП	Савельева С. В.		Стадия	Лист	Листов
			Проверил					
			Разработал					
Ситуационный план.						ООО "Юпитер-С"		

План благоустройства прилегающей территории

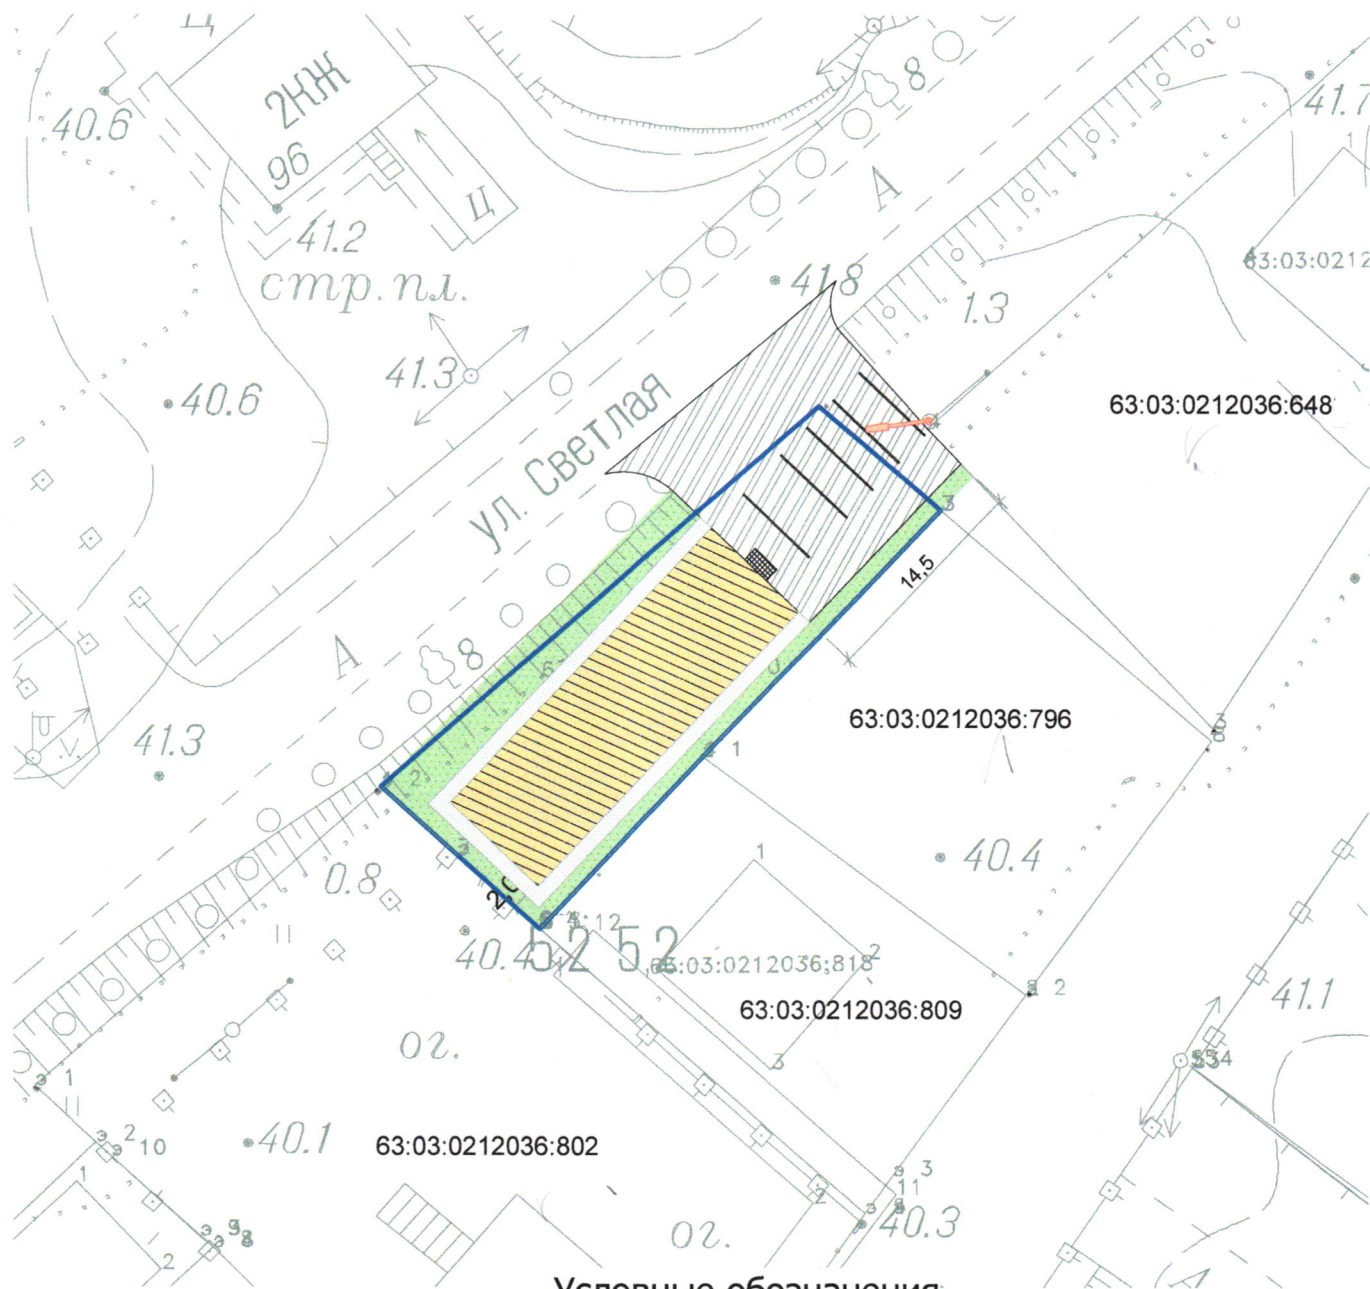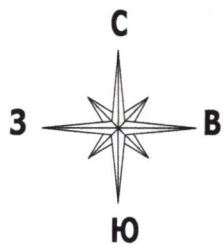

Условные обозначения




Проектируемое здание



Покрытие проездов и парковки, асфальт



Граница земельного участка.

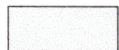

Отмостка.




Газон



Фонарь освещения.



Парковочное место

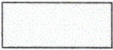Инв. N подл.	Изнач. N подл.	Подпись и дата	Взамен инв. N	Условные обозначения  Проектируемое здание  Покрытие проездов и парковки, асфальт  Граница земельного участка.  Отмостка.  Газон  Фонарь освещения.  Парковочное место			
				Заказчик: Ромина П. Н. ПЗУ 04-03-21 Земельный участок по адресу: г. Кинель, пер. Садовый, д. 9, кад.№ 63:03:021:2036:1050			
ГИП Проверил Разработал Савельева С. В. Ситуационный план.		Стадия Лист Листов ООО "Юпитер-С"					