

АДМИНИСТРАЦИЯ
городского округа Кинель

ПОСТАНОВЛЕНИЕ

от _____ № _____

О предоставлении разрешения на отклонение от предельных параметров разрешенного строительства объекта капитального строительства на земельном участке с кадастровым номером 63:03:0101021:0013

На основании заявления Грознова Евгения Александровича о предоставлении разрешения на отклонение от предельных параметров разрешенного строительства объекта капитального строительства, в соответствии со статьей 40 Градостроительного кодекса Российской Федерации, с учетом протокола публичных слушаний и заключения о результатах публичных слушаний,

ПОСТАНОВЛЯЮ:

1. Предоставить Грознову Евгению Александровичу разрешение на отклонение от предельных параметров разрешенного строительства, реконструкции объектов капитального строительства в части уменьшения минимального отступа от границ земельного участка, за пределами которого запрещено строительство зданий, строений, сооружений, на земельном участке с кадастровым номером 63:03:0101021:0013 площадью 608,0 кв.м., расположенном по адресу: Самарская область, г. Кинель, ул. Куйбышева, д. 22 А (Ж1 Зона застройки индивидуальными жилыми домами), с 3,0 м. до 0,0 м. со стороны земельного участка по адресу: Самарская область, г. Кинель,

ул. Куйбышева, д. 22 Б и до 1,0 м. со стороны земельного участка по адресу:
Самарская область, г. Кинель, ул. Куйбышева, д. 22.

2. При определении предельных параметров разрешенного строительства, реконструкции объектов капитального строительства, не указанных в пункте 1 настоящего постановления, применять значения, установленные действующими градостроительными регламентами.


3. Официально опубликовать настоящее постановление.

4. Настоящее постановление вступает в силу на следующий день после дня его официального опубликования

5. Контроль, за исполнением настоящего постановления возложить на руководителя управления архитектуры и градостроительства администрации городского округа Кинель Самарской области (Федюкин С.Г.).

Глава городского округа

А.А. Прокудин

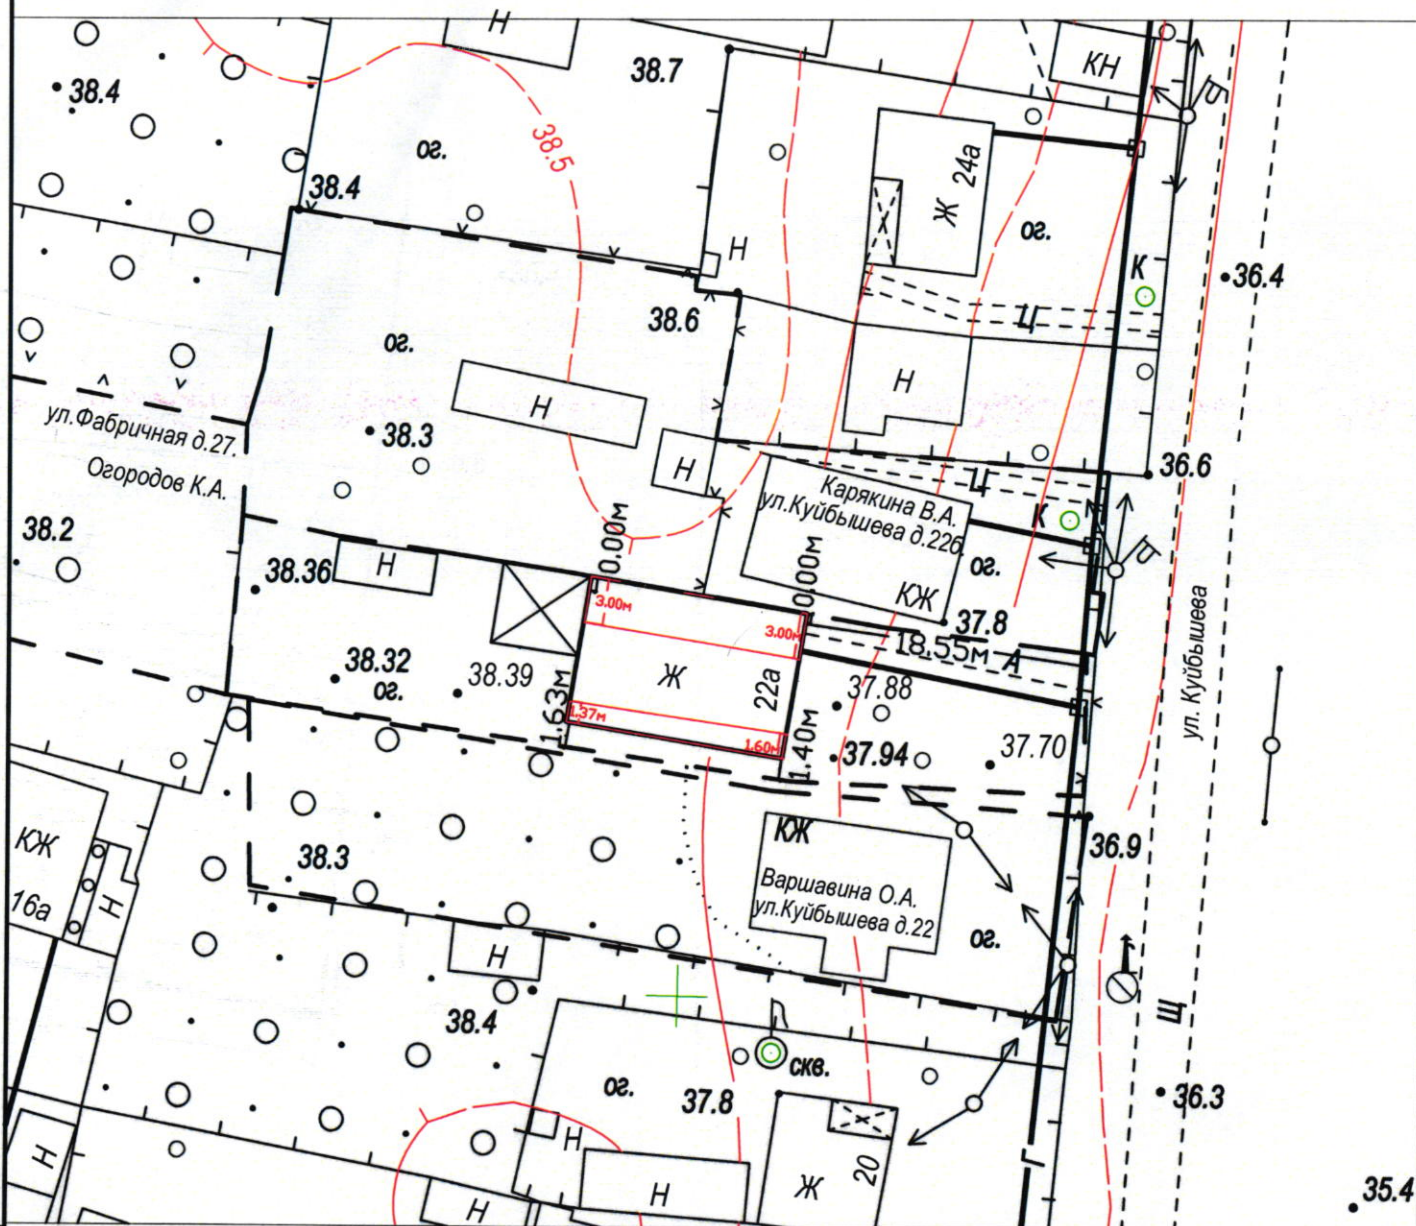


- Граница зарегистрированных земельных участков
 — Испрашиваемое место от границы земельного участка по минимальному отступу
 — Границы размещения планируемого объекта капитального строительства

Система координат МСК 63-2.
 Система высот Балтийская

СОГЛАСОВАНО:

 Е.А.Грознов

Шифр: 18-ИС-01-22-К

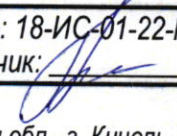Заказчик:  Грознов Е.А.

ГП

Самарская обл., г. Кинель, ул. Куйбышева д.22а.

Изм.	Кол.уч.	Лист	№ док.	Подпись	Дата
Разраб.				Кащенко М.В.	
Директор				Туркин А.М.	
Н. контр.				Федорова О.Н.	

Схема планировочной организации земельного участка.

Стадия	Лист	Листов
Р. П.	1	1

Топографический план
 М 1:500

Сплошные горизонталы проведены через 0,5м

МУП "Кинельский центр
 недвижимости"