

АДМИНИСТРАЦИЯ
городского округа Кинель

ПОСТАНОВЛЕНИЕ

от _____ № _____

О предоставлении разрешения на отклонение от предельных параметров разрешенного строительства объекта капитального строительства на земельном участке с кадастровым номером 63:03:0301020:656

На основании заявления Матвеева Олега Владимировича о предоставлении разрешения на отклонение от предельных параметров разрешенного строительства объекта капитального строительства, в соответствии со статьей 40 Градостроительного кодекса Российской Федерации, с учетом протокола публичных слушаний и заключения о результатах публичных слушаний,

ПОСТАНОВЛЯЮ:

1. Предоставить Матвееву Олегу Владимировичу разрешение на отклонение от предельных параметров разрешенного строительства, реконструкции объектов капитального строительства в части уменьшения минимального отступа от границ земельного участка, за пределами которого запрещено строительство зданий, строений, сооружений, на земельном участке с кадастровым номером 63:03:0301020:656, площадью 3301,0 кв.м., расположенном по адресу: Самарская область, г. Кинель, пгт. Усть-Кинельский, ул. Спортивная, д. 4Г (О7 Общественно-деловая зона спортивно-зрелищного назначения), с 5,0 до 0,0 м. со стороны земель общего пользования ул. Спортивная, пгт. Усть-Кинельский;

до 0,0 м. со стороны земельного участка по адресу: Самарская область, г.о. Кинель, пгт. Усть-Кинельский, ул. Спортивная, дом 9;

до 1,0 м. со стороны земельного участка по адресу: Самарская область, г.о. Кинель, пгт. Усть-Кинельский, ул. Спортивная, дом 4Ж;

до 1,0 м. со стороны земельного участка по адресу: Самарская область, г.о. Кинель, пгт. Усть-Кинельский, ул. Спортивная, дом 4Д;

и до 0,0 м. со стороны земель общего пользования ул. Спортивная, пгт. Усть-Кинельский.

2. При определении предельных параметров разрешенного строительства, реконструкции объектов капитального строительства, не указанных в пункте 1 настоящего постановления, применять значения, установленные действующими градостроительными регламентами.

3. Официально опубликовать настоящее постановление.

4. Настоящее постановление вступает в силу на следующий день после дня его официального опубликования

5. Контроль, за исполнением настоящего постановления возложить на руководителя управления архитектуры и градостроительства администрации городского округа Кинель Самарской области (Федюкин С.Г.).

Глава городского округа

А.А. Прокудин

Схема на уменьшение предельных параметров за




Показатели земельного участка
-S участка = 3301 м.кв.

-  - граница земельного участка
кад.номер 63:03:0301020:656;
-  - охранный зона канализации ;

[illegible]

стройки

Ситуационный план.

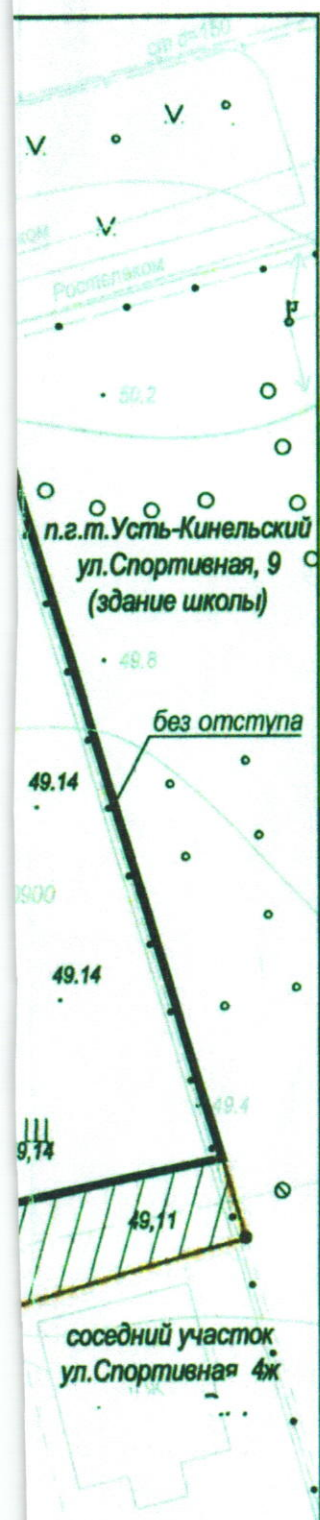

Изм.	Кол.уч.	Лист	№ док.	Подпись	Дата
Разраб.		Семдянова А.А.			
Нач. отдела		Быкова Ю.Ю.			
Ген.директор		Туркин А.М.			
Н.контроль		Федорова О.Н.			

Шифр: 030-СПО-03-20-С-ГП

ОД

Заказчик: Матвеев О.В.

Схема планировочной организации
земельного участка

Стадия	Лист	Листов
ГП	1	1

Чертёж градостроительного плана земельного участка. М 1:500.
Ситуационный план.

