

АДМИНИСТРАЦИЯ
городского округа Кинель

ПОСТАНОВЛЕНИЕ

от _____ № _____

О предоставлении Кибину В.И.
разрешения на отклонение от
предельных параметров
разрешенного строительства объекта
капитального строительства
(автосервис) на земельном участке с
кадастровым номером
63:03:0206003:1134

Рассмотрев заявление Кибина Василия Ильича о предоставлении
разрешения на отклонение от предельных параметров разрешенного
строительства объекта капитального строительства (автосервис), в
соответствии со статьей 40 Градостроительного кодекса Российской
Федерации, с учетом протокола публичных слушаний и заключения о
результатах публичных слушаний,

ПОСТАНОВЛЯЮ:

1. Предоставить Кибину Василию Ильичу разрешение на отклонение
от предельных параметров разрешенного строительства объектов
капитального строительства (автосервис) в части уменьшения минимального
отступа от границ земельного участка, за пределами которого запрещено
строительство зданий, строений, сооружений, на земельном участке с
кадастровым номером 63:03:0206003:1134, площадью 600 кв.м.,
расположенном по адресу: Самарская область, г. Кинель, ул.
Железнодорожная (Лебедь), уч. 75 (Т Зона транспортной инфраструктуры),


с 1,0 м. до 0,18 м. со стороны земель общего пользования ул. Железнодорожная (Лебедь), г. Кинель.

2. При определении предельных параметров разрешенного строительства, реконструкции объектов капитального строительства, не указанных в пункте 1 настоящего постановления, применять значения, установленные действующими градостроительными регламентами.

3. Контроль, за исполнением настоящего постановления возложить на руководителя управления архитектуры и градостроительства администрации городского округа Кинель Самарской области (Трибус А.А.).

Глава городского округа

В.А. Чихирев

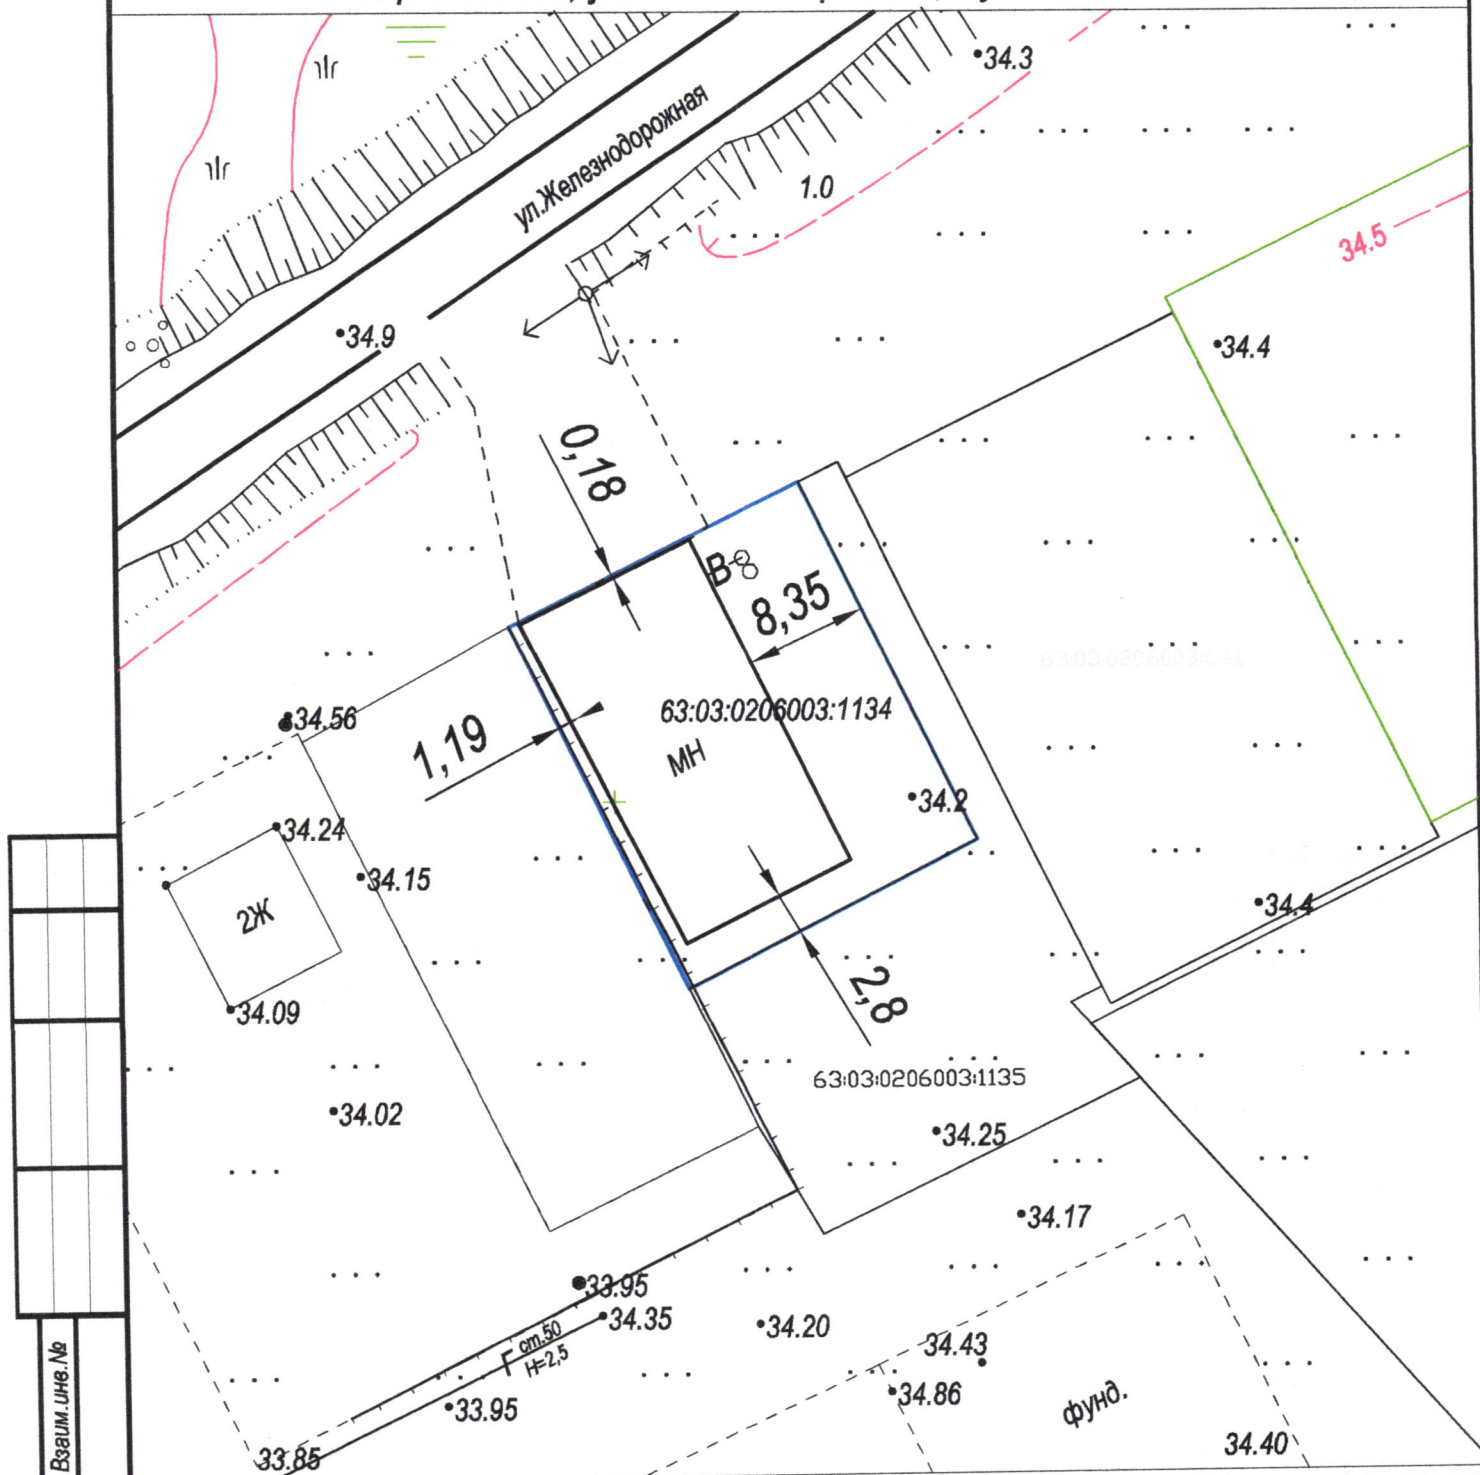

Подп. и дата	Изм.	Колуч.	Лист	Надок	Подпись	Дата	Заказчик: Кибин В. И. <i>В.И.</i>		
							Стадия	Лист	Листов
1 инв. № подл.	Разраб.	Давыдов В.А.					Строительство нежилого здания по адресу: Самарская область, городской округ Кинель, город Кинель, мкрн. Лебедь, ул. Железнодорожная, з/у №75		
	Директор	Давыдов В.А.					Ситуационный план.		