

АДМИНИСТРАЦИЯ
городского округа Кинель

ПОСТАНОВЛЕНИЕ

от _____ № _____

О предоставлении Матвееву О.В.
разрешения на отклонение от
предельных параметров
разрешенного строительства объекта
капитального строительства на
земельном участке с кадастровым
номером 63:03:0301020:656

Рассмотрев заявление Матвеева Олега Владимировича о предоставлении разрешения на отклонение от предельных параметров разрешенного строительства объекта капитального строительства, в соответствии со статьей 40 Градостроительного кодекса Российской Федерации, с учетом протокола публичных слушаний и заключения о результатах публичных слушаний,

ПОСТАНОВЛЯЮ:

1. Предоставить Матвееву Олегу Владимировичу разрешение на отклонение от предельных параметров разрешенного строительства объектов капитального строительства в части уменьшения минимального отступа от границ земельного участка, за пределами которого запрещено строительство зданий, строений, сооружений, на земельном участке с кадастровым номером 63:03:0301020:656, площадью 3301,0 кв.м., расположенном по адресу: Самарская область, г.о. Кинель, пгт. Усть-Кинельский, ул. Спортивная, д. 4 Г (Ж2 Зона застройки малоэтажными жилыми домами), с 3,0 м. до 0,0 м. со стороны земель общего пользования ул. Спортивная, пгт. Усть-Кинельский, до 0,0 м. со стороны земельного

участка по адресу: Самарская область, г.о. Кинель, пгт. Усть-Кинельский, ул. Спортивная, д. 9, до 1,0 м. со стороны земельного участка по адресу: Самарская область, г.о. Кинель, пгт. Усть-Кинельский, ул. Спортивная, д. 4 Ж, до 1,0 м. со стороны земельного участка по адресу: Самарская область, г.о. Кинель, пгт. Усть-Кинельский, ул. Спортивная, д. 4 Д, и до 0,0 м. со стороны земель общего пользования ул. Спортивная, пгт. Усть-Кинельский.

2. При определении предельных параметров разрешенного строительства, реконструкции объектов капитального строительства, не указанных в пункте 1 настоящего постановления, применять значения, установленные действующими градостроительными регламентами.


3. Контроль, за исполнением настоящего постановления возложить на руководителя управления архитектуры и градостроительства администрации городского округа Кинель Самарской области (Трибус А.А.).

Глава городского округа

В.А. Чихирев

Трибус 21430

Схема на уменьшение предельных параметров застройки

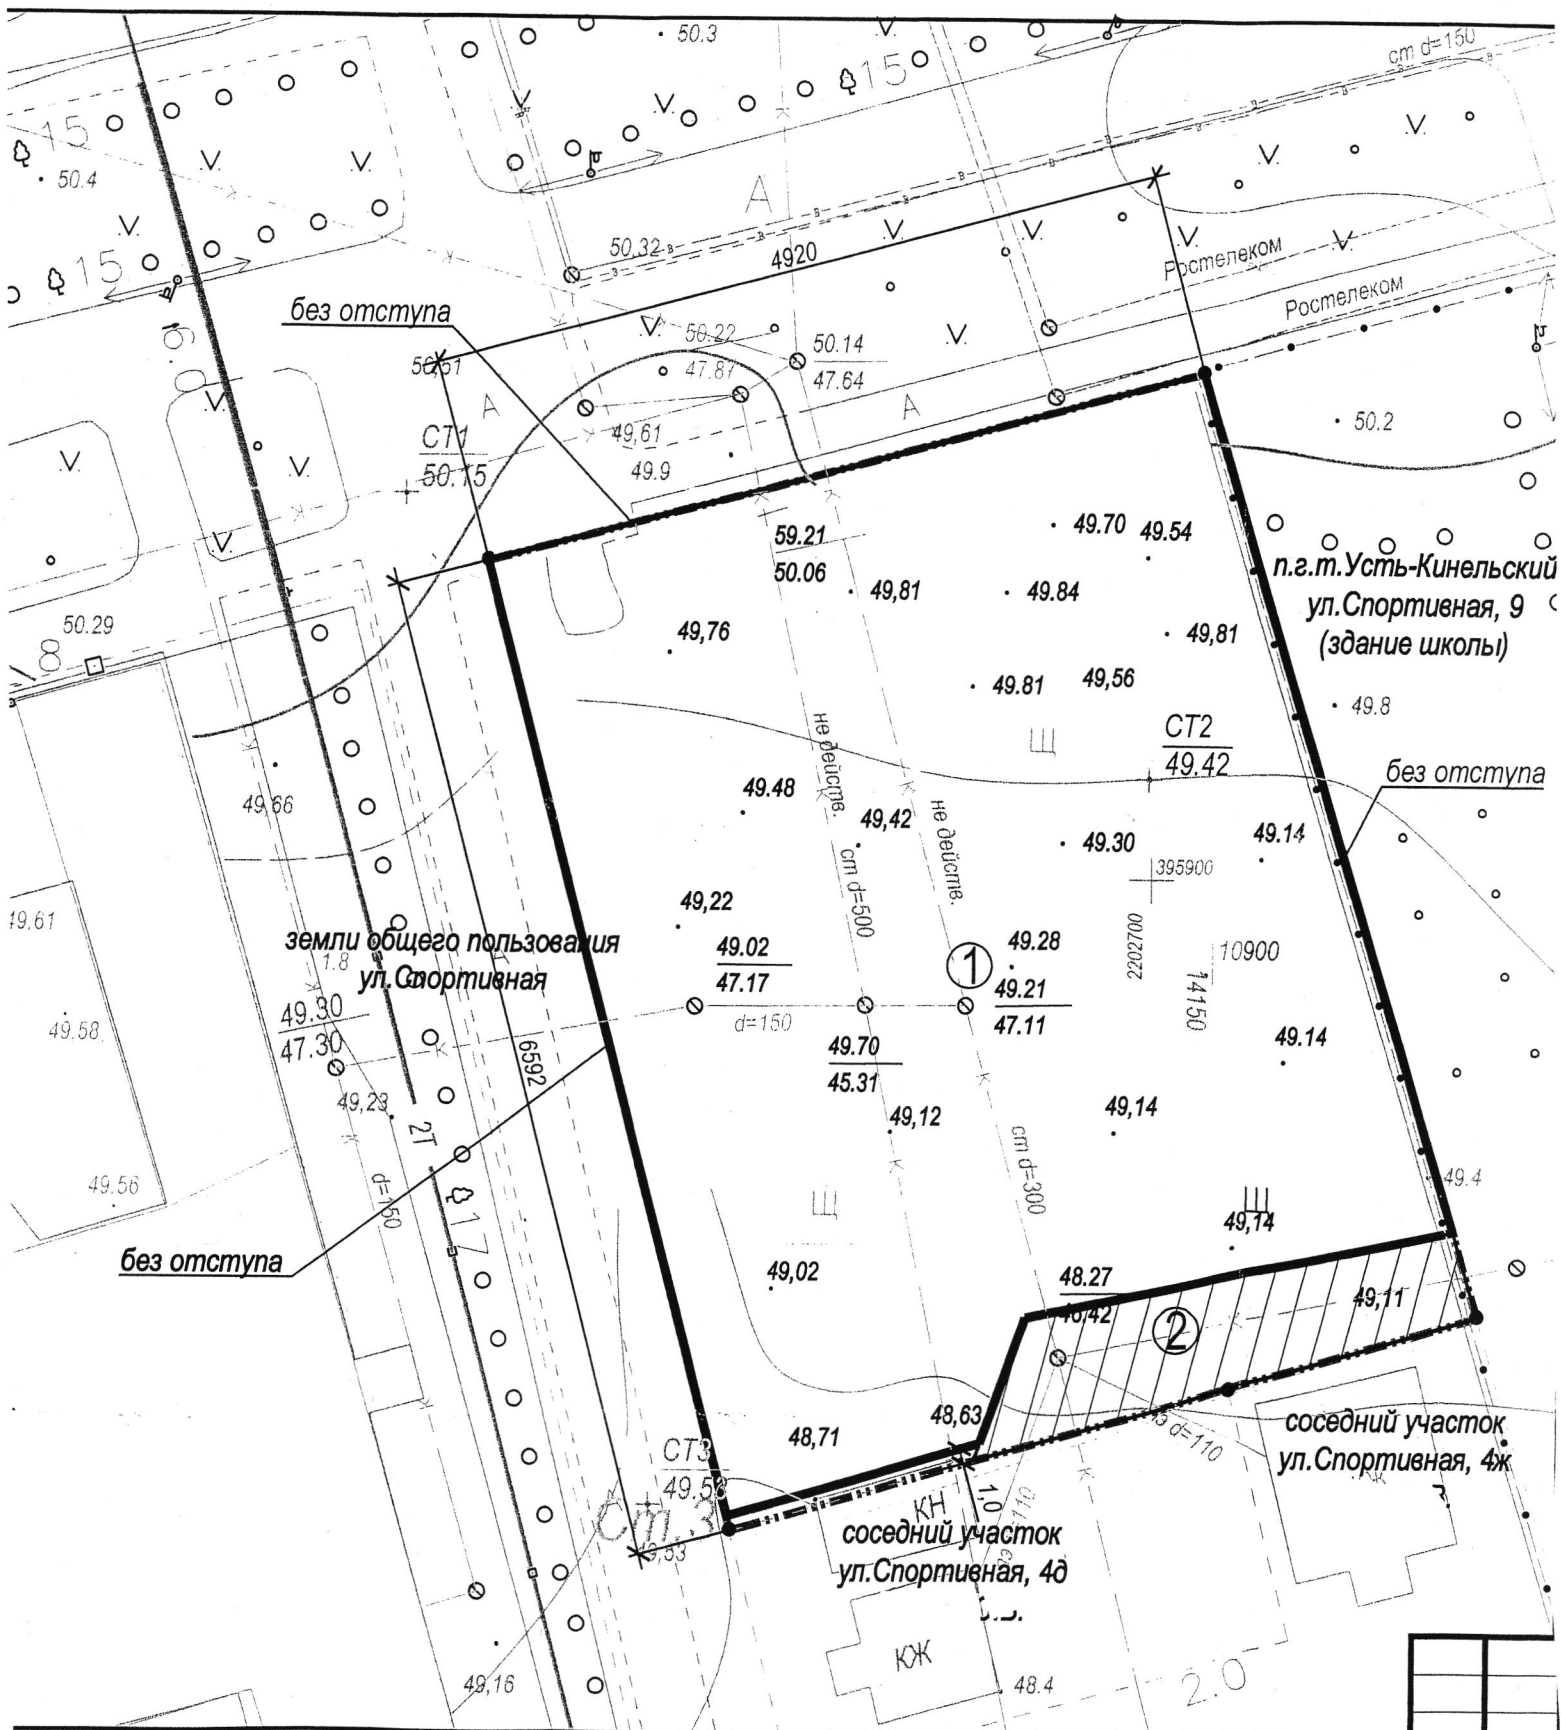


Показатели земельного участка:
 - S участка = 3301 м.кв.


- граница земельного участка
кад.номер 63:03:0301020:656;
- охранный зона канализации ;

Изм.	Кол.уч.
Разраб.	
Нач. отдела	
Ген.директор	
Н.контроль	

Ситуационный план.

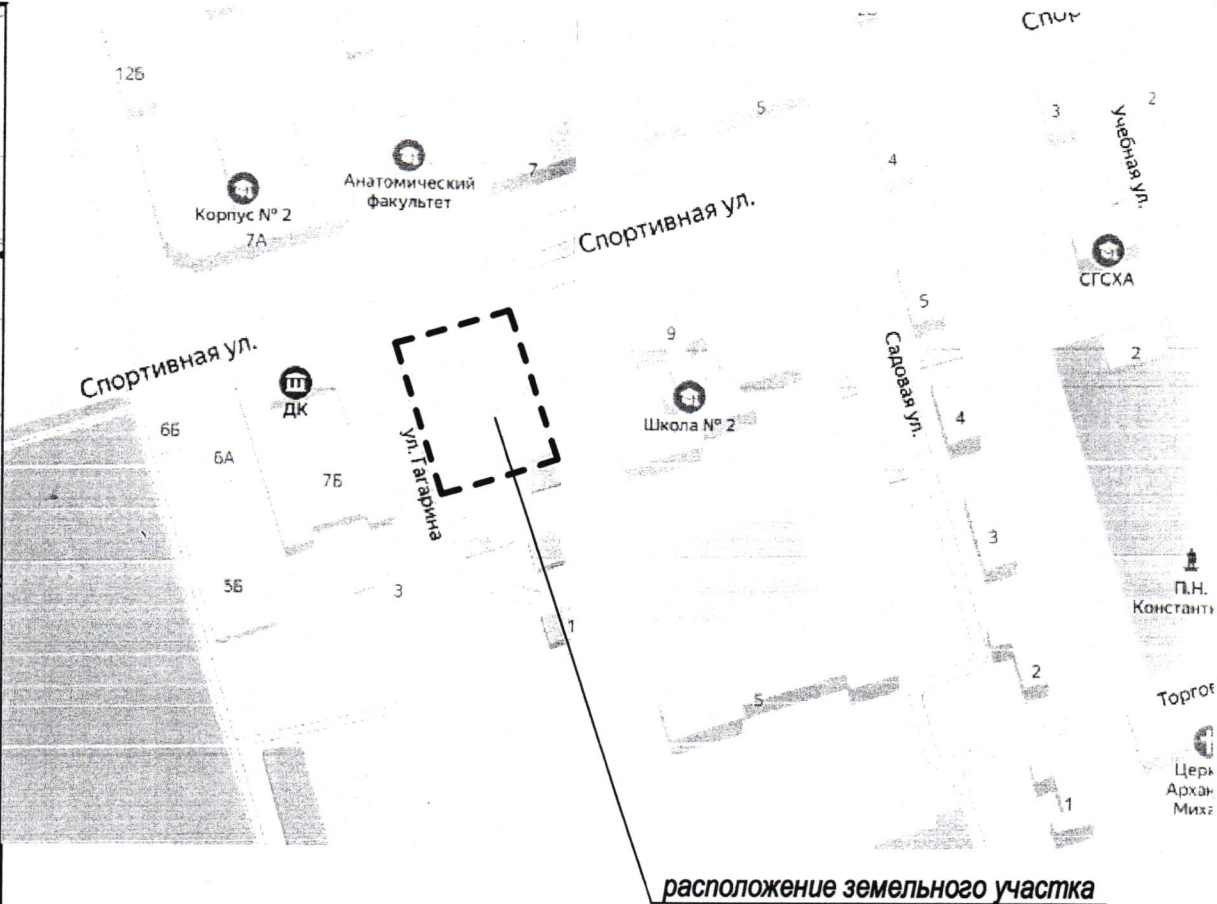

расположение земельного участка

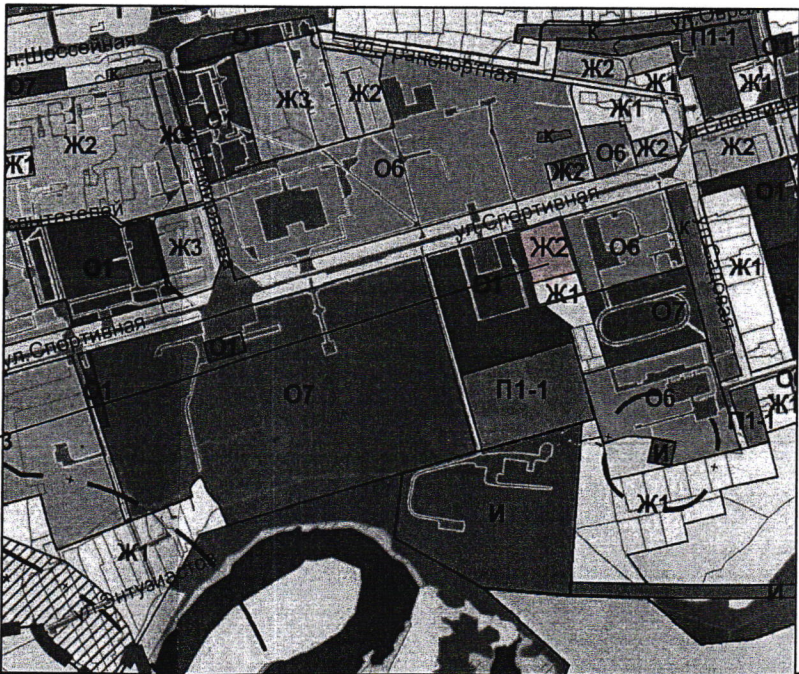

расположение земельного участка

Шифр: 030-СПО-03-20-С-ГП

ОД

Заказчик: Матвеев О.В.

Лист	№ док.	Подпись	Дата
Семдянова А.А.			
Быкова Ю.Ю.			
Туркин А.М.			
Федорова О.Н.			

Схема для согласования уменьшения отступов от границ земельного участка от утвержденных предельных параметров "Административно-бытового корпуса с навесом для плоскостного сооружения по адресу: Самарская область, г.Кинель, п.г.т. Усть-Кинельский, ул. Спортивная, д.4Г."

Схема для согласования уменьшения отступов от границ земельного участка.
Ситуационный план.

Стадия	Лист	Листов
ГП	1	1

**ИП ПЕЛЬСКИЙ**
центр недвижимости