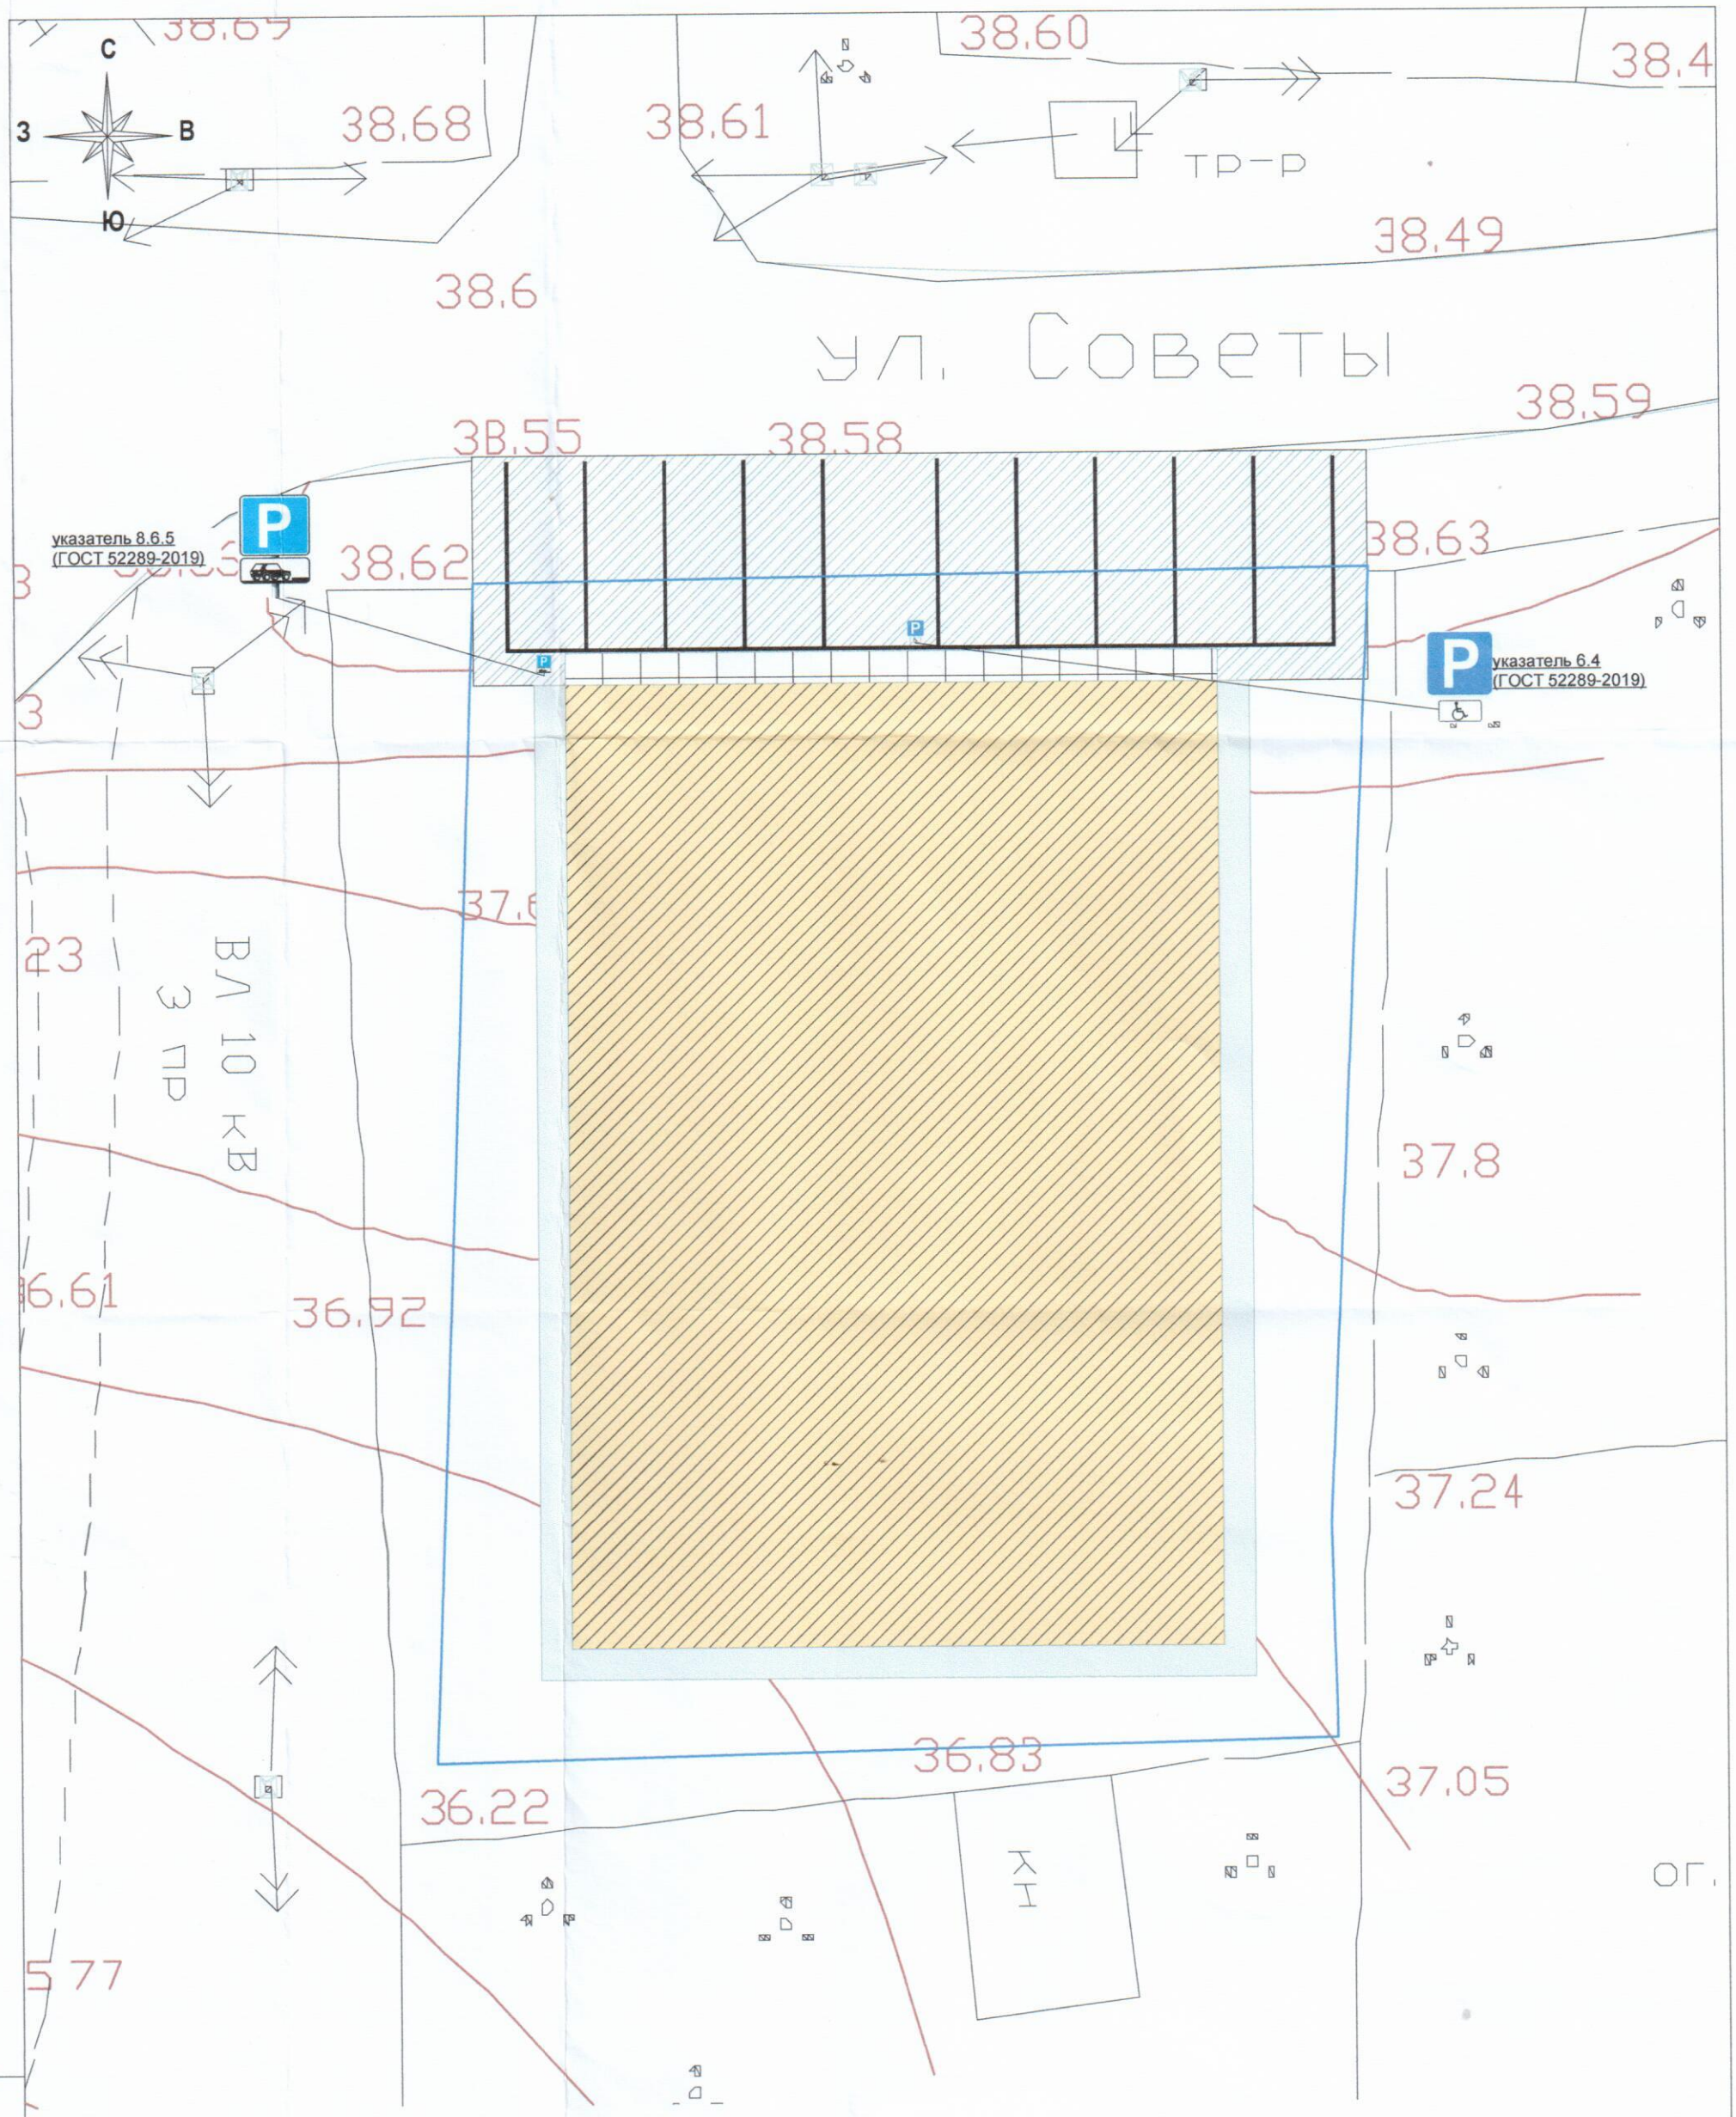

Парковка для МГН
(ГОСТ 52289-2019)

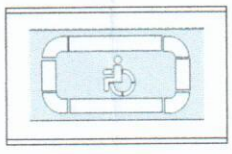

Парковочное место
(ГОСТ 33062-2014)

Знак - стоянка для автомобилей

Знак - стоянка для автомобилей МГН

Покрытие проездов и парковки, асфальт

Отмостка

Проектируемое здание

Граница земельного участка

Взамен инв. N	
Подпись и дата	
Инв. N подл.	

Изм.	Кол.	Лист	№ док.	Подпись	Дата
Разработал		Курбанов С. А.			

Заказчик: Бурлака И.В.

Эскизный проект

ПЗУ 08-05-25

План благоустройства прилегающей территории. М 1:200

Стадия	Лист	Листов

ООО "Юпитер-С"