




Перечень соседних земельных участков

Кад. номер	Адрес	Назначение
63:22:1602013:1193	Самарская область, г. о. Кинель, СНТ "Труд", массив в районе пос. Советы, участок б/н	Для садоводства

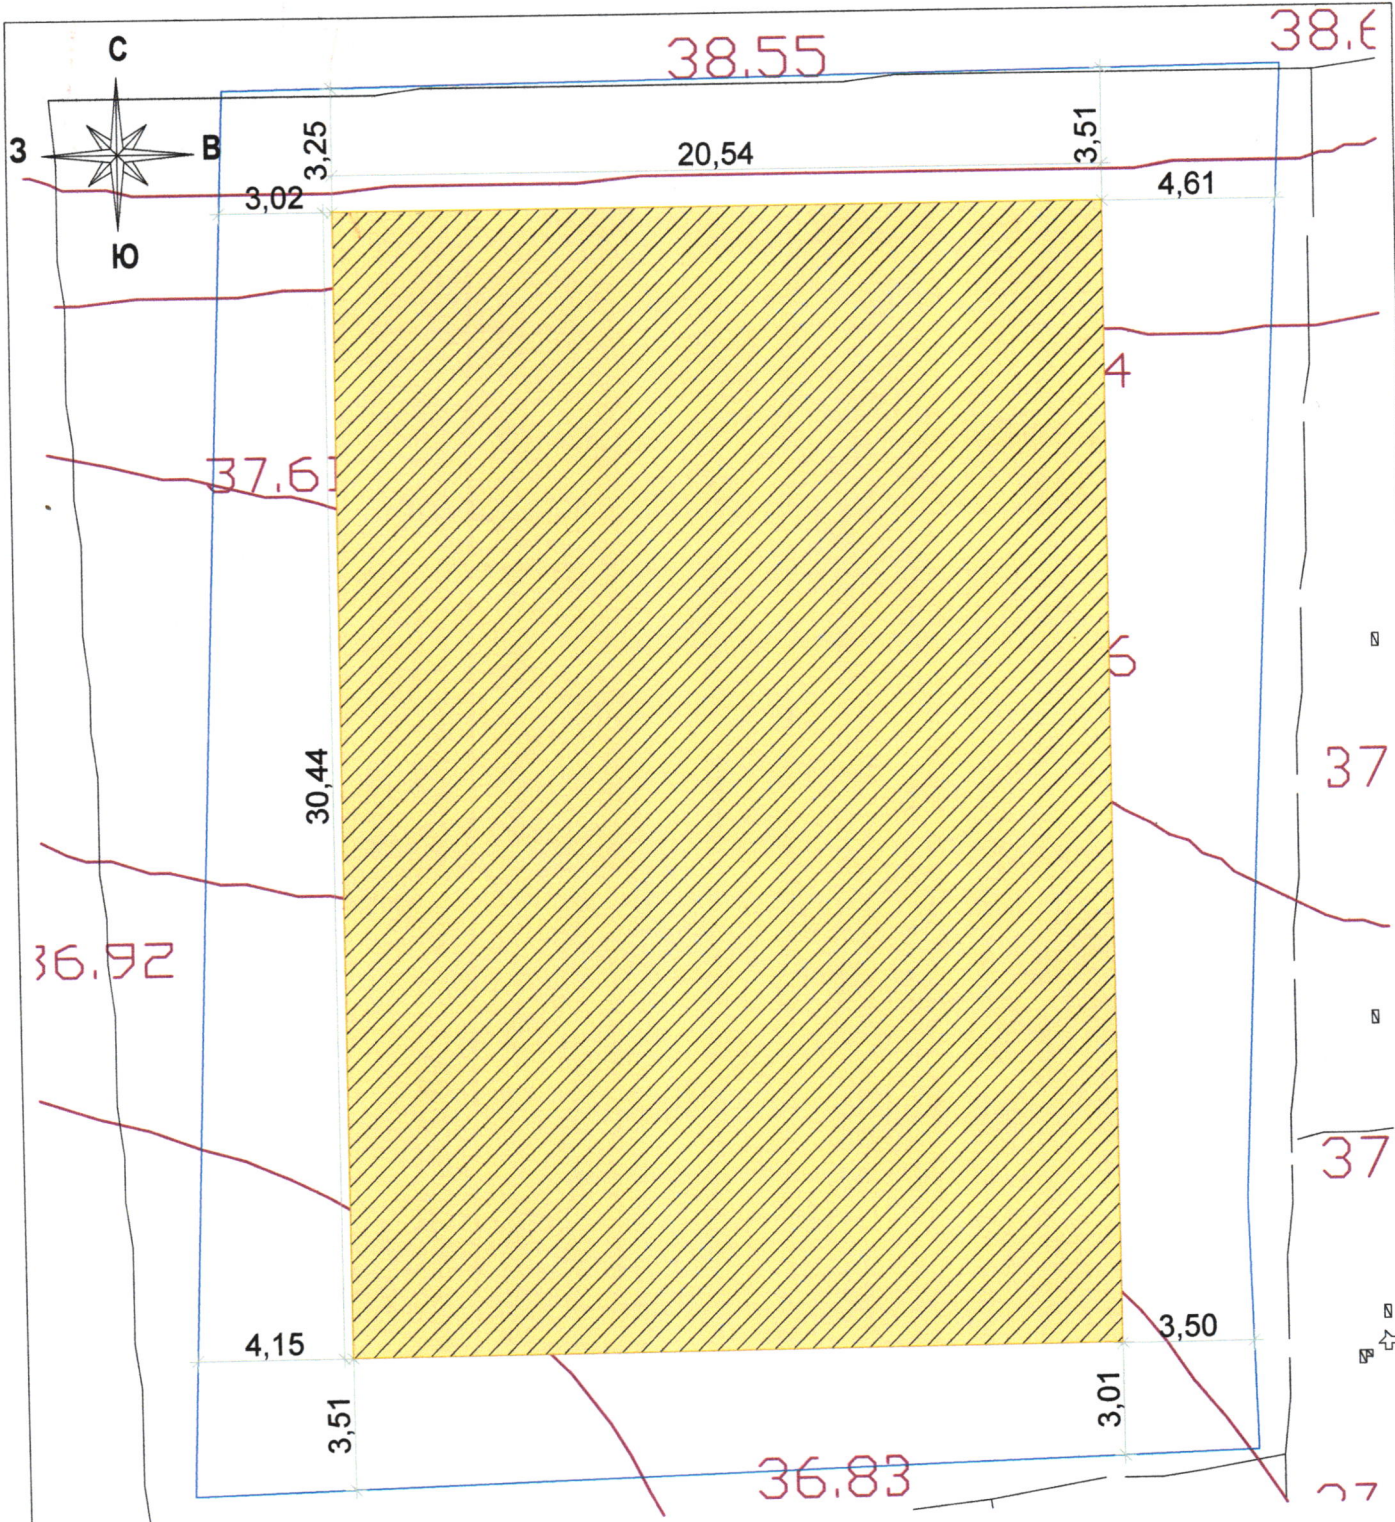

Проектируемые здания и сооружения



Граница земельного участка

Заказчик: Бурлака И.В.

ПЗУ 08-05-25

Изм. Кол. Лист № док. Подпись Дата Эскизный проект

Разработал Курбанов С. А.

Схема планировочной организации земельного участка М 1:200

Стадия Лист Листов

ООО "Юпитер-С"