


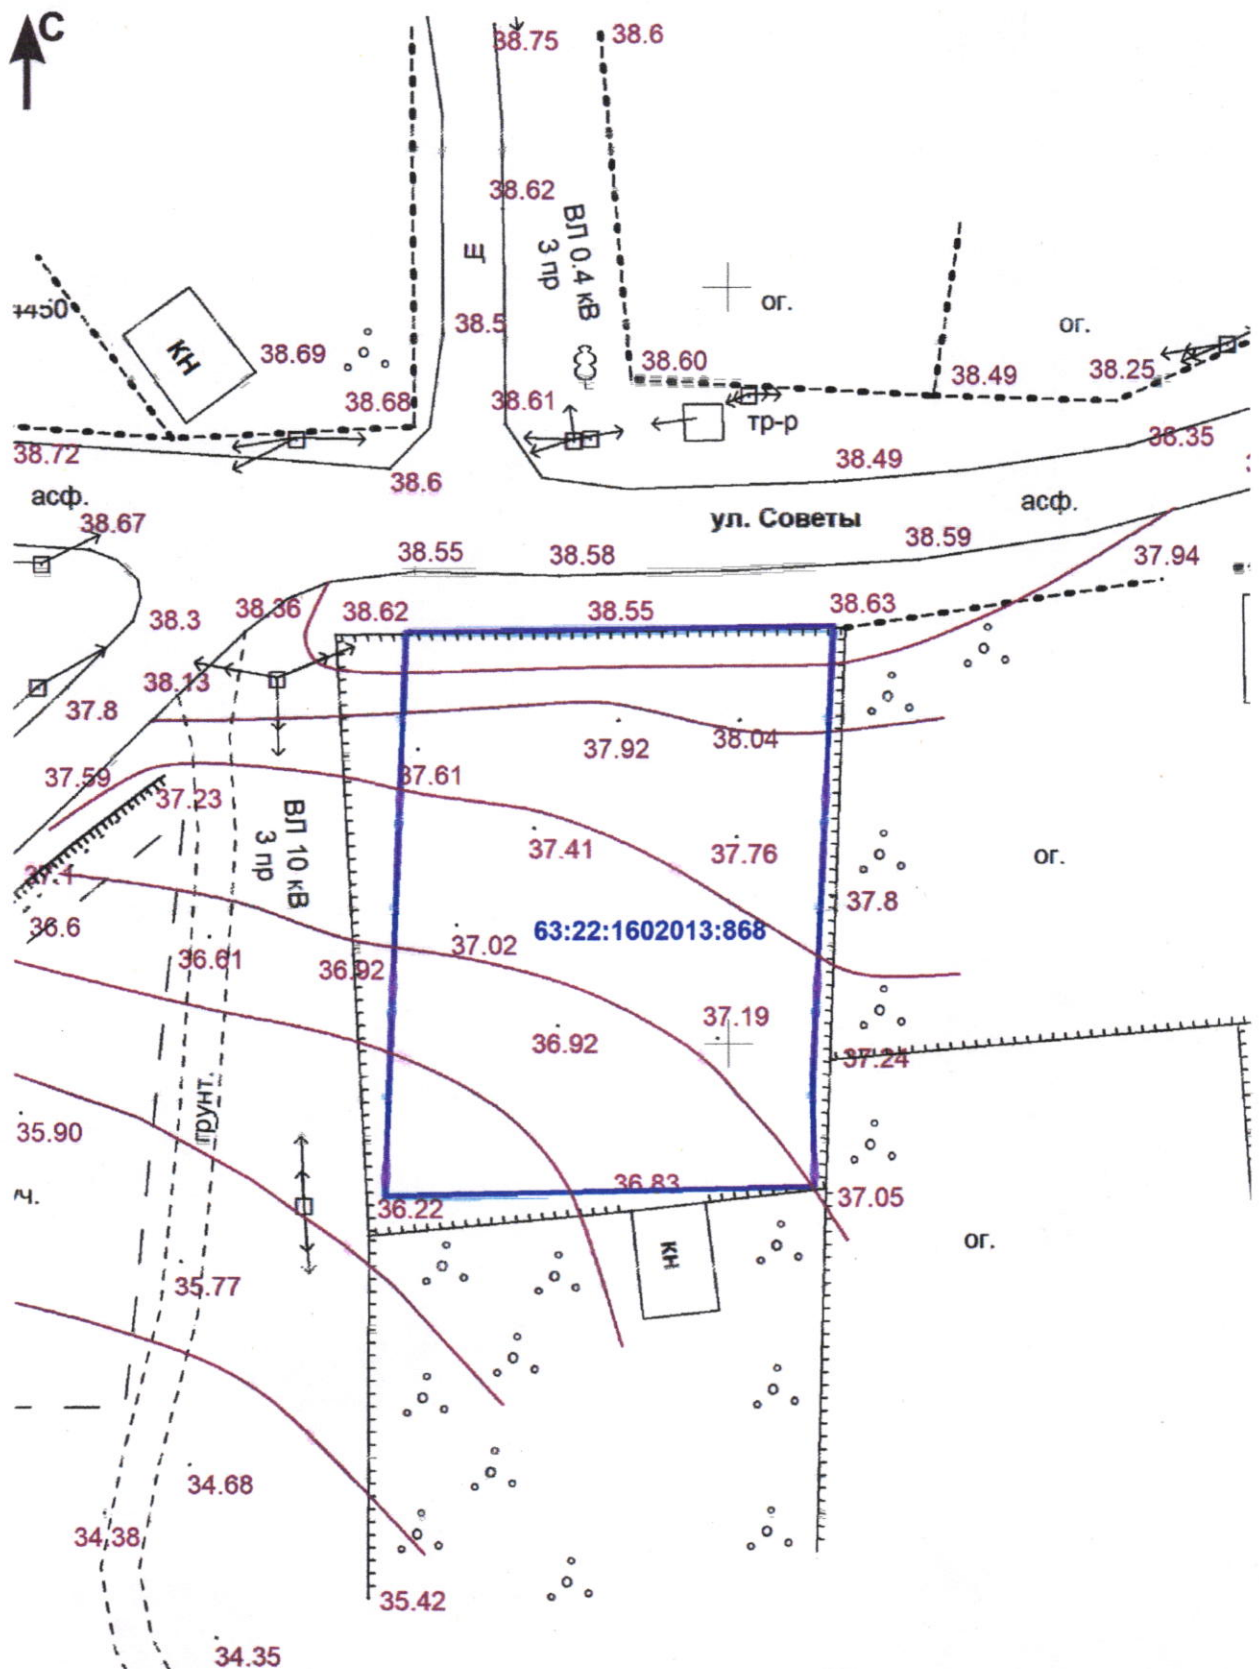

						Согласовано:		
						Топографическая съёмка		
Изм.	Колич.	Лист	№ док.	Подпись	Дата			
Проверил	Кащенко ЖВ					Этадия	Лист	Листов
Исполнитель	Кащенко ВН					Самарская обл. Кинель(Советы). СДТ Вогонного депо. уч №6 КН 63:22:1602013:868	рп	1
						МАШТАБ 1:500		
						ИП Кащенко В.Н.. 20.05.2025г		