

**ООО «ОГК – САМАРА»**

Свидетельство № П-175-6311146532-01 от 10.01.2014

---

Заказчик: ООО «Алексеевское Карьерное Управление»

Подрядчик: ООО «ОГК-САМАРА»

**ДОКУМЕНТАЦИЯ ПО ПЛАНИРОВКЕ ТЕРРИТОРИИ ПОД ОБЪЕКТ  
КАПИТАЛЬНОГО СТРОИТЕЛЬСТВА: РЕЧНОЙ ГРУЗОВОЙ ПОРТ В  
ГРАНИЦАХ КАДАСТРОВОГО КВАРТАЛА 63:03:0402003**

**МАТЕРИАЛЫ ПО ОБОСНОВАНИЮ  
ПРОЕКТА МЕЖЕВАНИЯ ТЕРРИТОРИИ**

Том 4

Директор ООО «ОГК-САМАРА»

ГИП ООО «ОГК-САМАРА»




О.П. Купцов

С.Н. Жалнин

Самара 2020 г.

## Состав документации

| Обозначение                                                               | Наименование                                                                   |
|---------------------------------------------------------------------------|--------------------------------------------------------------------------------|
| <b>Том 1. Основная (утверждаемая) часть проекта планировки территории</b> |                                                                                |
|                                                                           | Графическая часть проекта планировки территории                                |
|                                                                           | Положения о размещении объекта                                                 |
| <b>Том 2. Проект планировки территории. Материалы по обоснованию</b>      |                                                                                |
|                                                                           | Материалы по обоснованию проекта планировки территории. Графическая часть      |
|                                                                           | Материалы по обоснованию проекта планировки территории. Пояснительная записка. |
| <b>Том 3. Проект межевания территории основная (утверждаемая) часть</b>   |                                                                                |
|                                                                           | Текстовая часть проекта межевания территории                                   |
|                                                                           | Чертеж межевания территории                                                    |
| <b>Том 4. Материалы по обоснованию проекта межевания территории</b>       |                                                                                |
|                                                                           | Чертеж межевания территории                                                    |

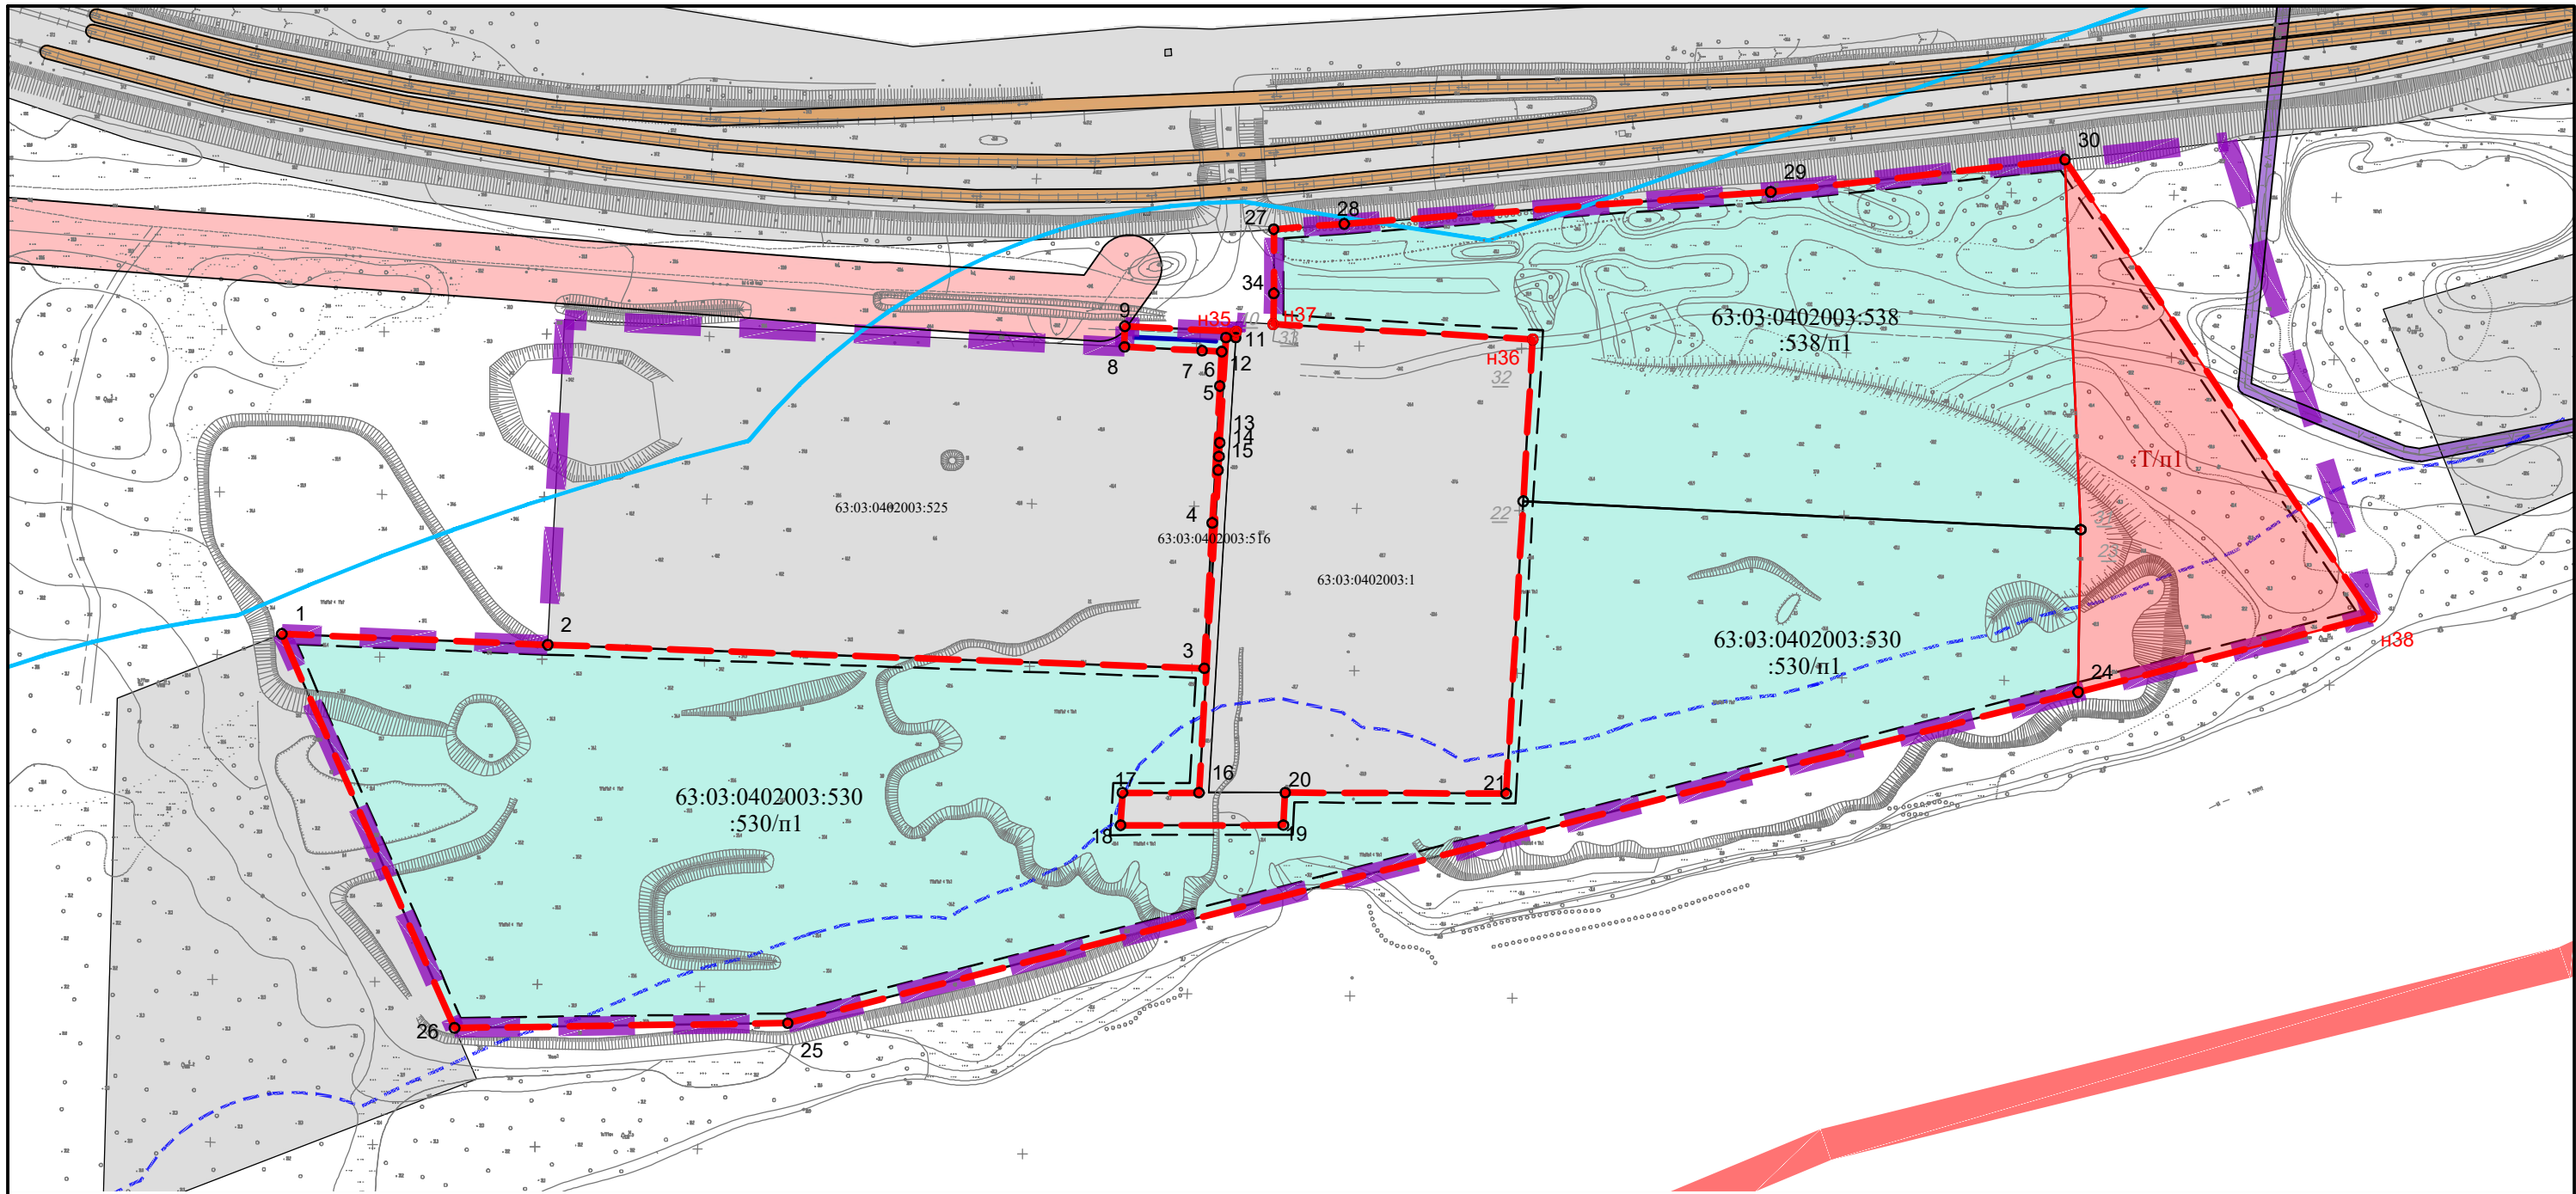

Условные обозначения:

- 
- Границы планируемого элемента планировочной структуры

- 
- 1, n1, l / 0
- 
- Номера характерных точек

Зоны с особыми условиями использования территории:

- 
- Ориентировочные, расчетные санитарно-защитные и установленные зоны

Охранные зоны объектов инженерной инфраструктуры:

- 
- Охранный зона надземной сети электроснабжения железнодорожных путей - 2 м (пост. Правительства РФ от 24 февраля 2009г. №160)

Примечание:

1. Использованы материалы инженерно-геодезических изысканий, выполненных ООО "ОГК-САМАРА" в 2020 году.
2. Использованы материалы Генерального плана и Правил землепользования и застройки городского округа Кинель, утвержденные решением Думы городского округа Кинель Самарской области.
3. Перечень и характеристики образуемых земельных участков смотреть в текстовой части проекта межевания.
4. Существующие и устанавливаемые красные линии отсутствуют

|            |                |      |        |       |      |   |                  |      |        |
|------------|----------------|------|--------|-------|------|---|------------------|------|--------|
|            |                |      |        |       |      | ПМТ   |                  |      |        |
|            |                |      |        |       |      | Проект планировки и проект межевания территории под объект капитального строительства: "речной грузовой порт в границах кадастрового квартала 63:03:0402003", расположенный на территории городского округа Кинель Самарской области |                  |      |        |
|            |                |      |        |       |      |   |                  |      |        |
| Изм.       | Кол.уч         | Лист | № док. | Подп. | Дата |   |                  |      |        |
| Директор   | О.П. Купцов    |      |        |       |      | Материалы по обоснованию проекта межевания территории.<br>Графические материалы.   | Стадия           | Лист | Листов |
| ГИП        | С.Н. Жалнин    |      |        |       |      |   | ПМТ              | 1    | 1      |
| Разработал | М.С. Коновалов |      |        |       |      |   |                  |      |        |
| Проверил   | С.Н. Жалнин    |      |        |       |      | Проект межевания.<br>Чертеж межевания<br>М 1:1000   | ООО "ОГК-САМАРА" |      |        |
|            |                |      |        |       |      |   |                  |      |        |
|            |                |      |        |       |      |   |                  |      |        |