

Схема расположения границ публичного сервитута, охранной зоны

для эксплуатации объекта электросетевого хозяйства

Электросетевой комплекс ЛЭП-35 АСК-3, ЛЭП-35 АСК-5 В том числе: ЛЭП-35 АСК-3, литера 1, Напряжение - 35 кВ, количество цепей - 1; 2, Опоры: металлические промежуточные - 28 шт., металлические угловые - 10 шт., железобетонные промежуточные - 1 шт. железобетонные угловые - 4 шт., Протяженность трассы - 6,32 км.; ЛЭП-35 АСК-3 (ЛЭП-35 АСК-5), литера 2, Напряжение - 35 кВ, Опоры: металлические промежуточные - 5 шт., металлические угловые - 9 шт., железобетонные промежуточные - 31 шт. железобетонные угловые - 1 шт. Протяженность трассы - 9,64 км.; Общая протяженность трассы: 15,96 км., Общая протяженность линий: 16,42 км

(наименование объекта)

План границ объекта


Обзорная схема границ объекта



Лист 2

Лист 3

Условные обозначения:

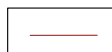

- граница устанавливаемого публичного сервитута, охранной зоны

Схема расположения границ публичного сервитута, охранной зоны
для эксплуатации объекта электросетевого хозяйства
Электросетевой комплекс ЛЭП-35 АСК-3, ЛЭП-35 АСК-5 В том числе: ЛЭП-35 АСК-3, литера 1, Напряжение - 35 кВ, количество цепей - 1; 2, Опоры: металлические промежуточные - 28 шт., металлические угловые - 10 шт., железобетонные промежуточные - 1 шт. железобетонные угловые - 4 шт., Протяженность трассы - 6,32 км.; ЛЭП-35 АСК-3 (ЛЭП-35 АСК-5), литера 2, Напряжение - 35 кВ, Опоры: металлические промежуточные - 5 шт., металлические угловые - 9 шт., железобетонные промежуточные - 31 шт. железобетонные угловые - 1 шт. Протяженность трассы - 9,64 км.; Общая протяженность трассы: 15,96 км., Общая протяженность линий: 16,42 км

(наименование объекта)
План границ объекта




Используемые условные знаки и обозначения: **Масштаб 1:3000** **Лист 2 из 3**

- | | |
|---|--|
| <ul style="list-style-type: none">● 1 - обозначение характерной точки границы устанавливаемого публичного сервитута, охранной зоны— - границы земельных участков, попадающих в зону публичного сервитута, охранной зоны— - граница кадастрового квартала63:00:0000000 - номер кадастрового квартала:123 - кадастровый номер земельного участка— - граница устанавливаемого публичного сервитута, охранной зоны | <ul style="list-style-type: none">в.г.г. Усть-Кинельский - наименование населенного пункта— - ось линии, контур объекта |
|---|--|

Электросетевой комплекс ЛЭП-35 АСК-3, ЛЭП-35 АСК-5 В том числе: ЛЭП-35 АСК-3, литера 1, Напряжение - 35 кВ, количество цепей - 1; 2, Опоры: металлические промежуточные - 28 шт., металлические угловые - 10 шт., железобетонные промежуточные - 1 шт. железобетонные угловые - 4 шт., Протяженность трассы - 6,32 км.; ЛЭП-35 АСК-3 (ЛЭП-35 АСК-5), литера 2, Напряжение - 35 кВ, Опоры: металлические промежуточные - 5 шт., металлические угловые - 9 шт., железобетонные промежуточные - 31 шт. железобетонные угловые - 1 шт. Протяженность трассы - 9,64 км.; Общая протяженность трассы: 15,96 км., Общая протяженность линий: 16,42 км

План границ объекта

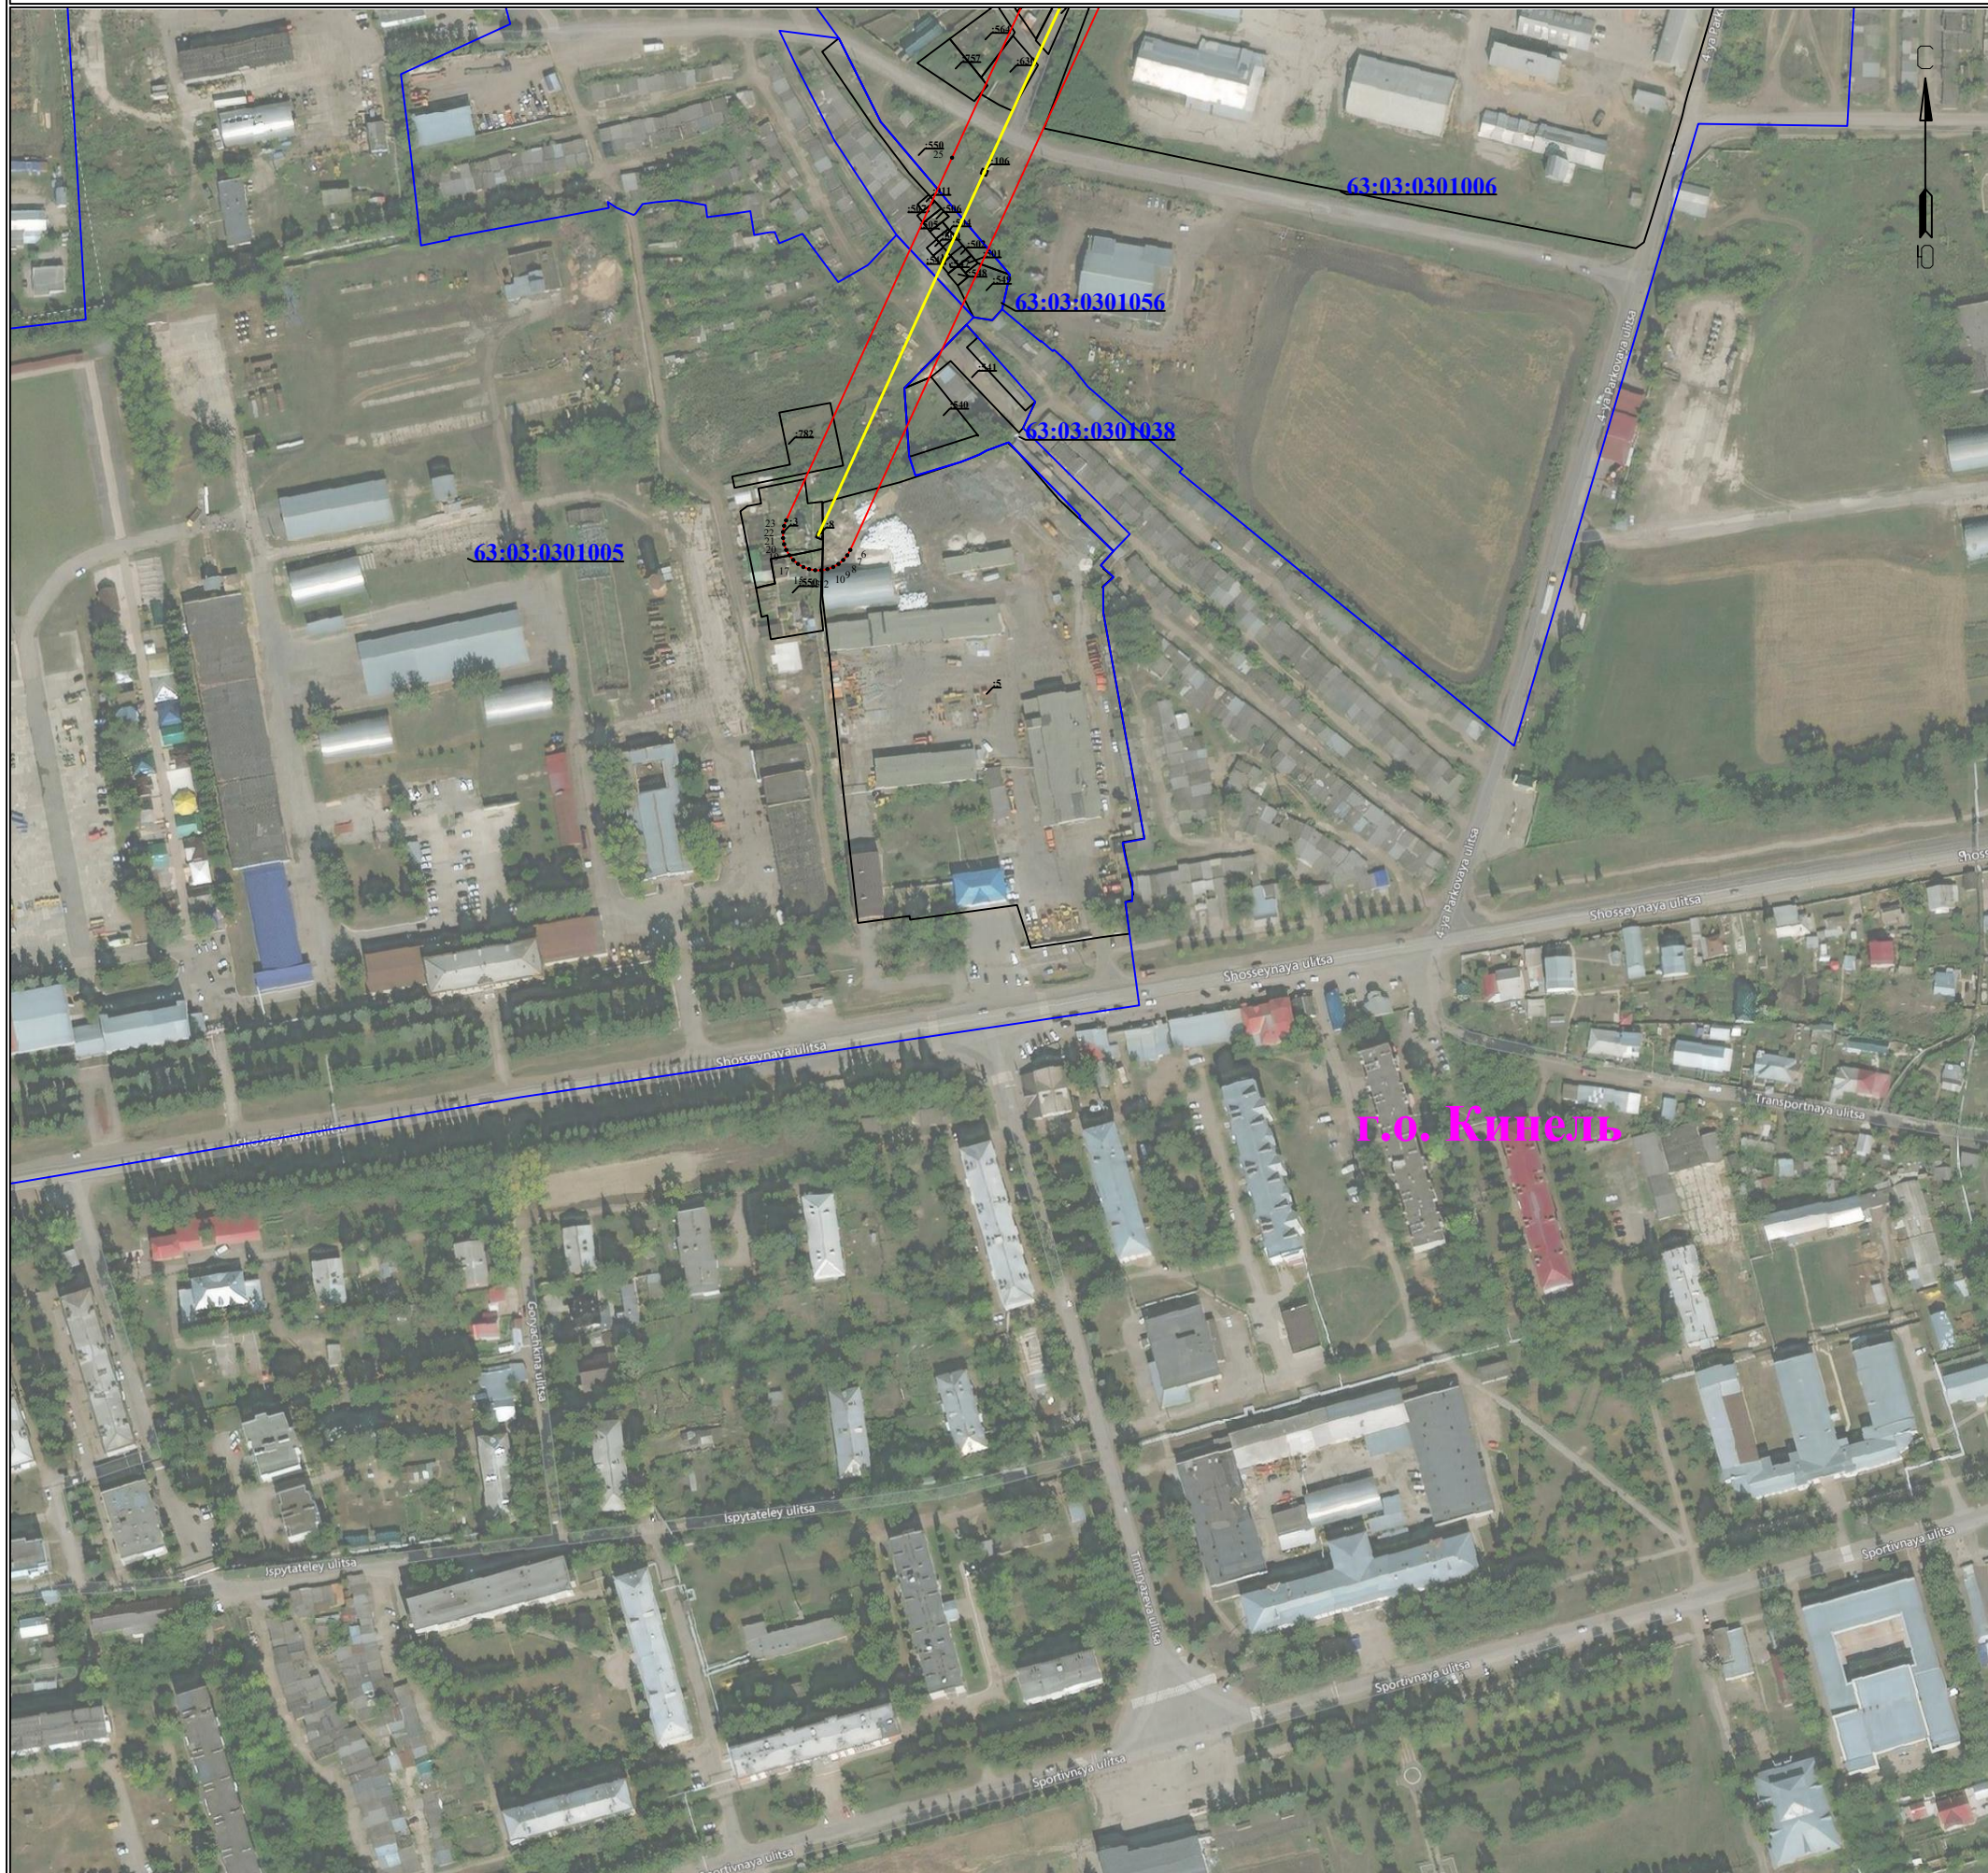

Лист 3 из 3

- | | | | |
|---|--|---|-----------------------------------|
|  1 | - обозначение характерной точки границы устанавливаемого публичного сервитута, охранной зоны |  пл.г. Усть-Кинельский | - наименование населенного пункта |
|  | - границы земельных участков, попадающих в зону публичного сервитута, охранный зоны |  | - ось линии, контур объекта |
|  | - граница кадастрового квартала | | |
| 63:03:0000000 | - номер кадастрового квартала | | |
| :123 | - кадастровый номер земельного участка | | |
|  | - граница устанавливаемого публичного сервитута, охранной зоны | | |