


ПЛАН ГРАНИЦ ЧАСТИ ЗЕМЕЛЬНОГО УЧАСТКА
с кадастровым номером 63:03:0206003:891
Адрес: Самарская область, г. Кинель, микрорайон Лебедь, ул. Хвойная, 1

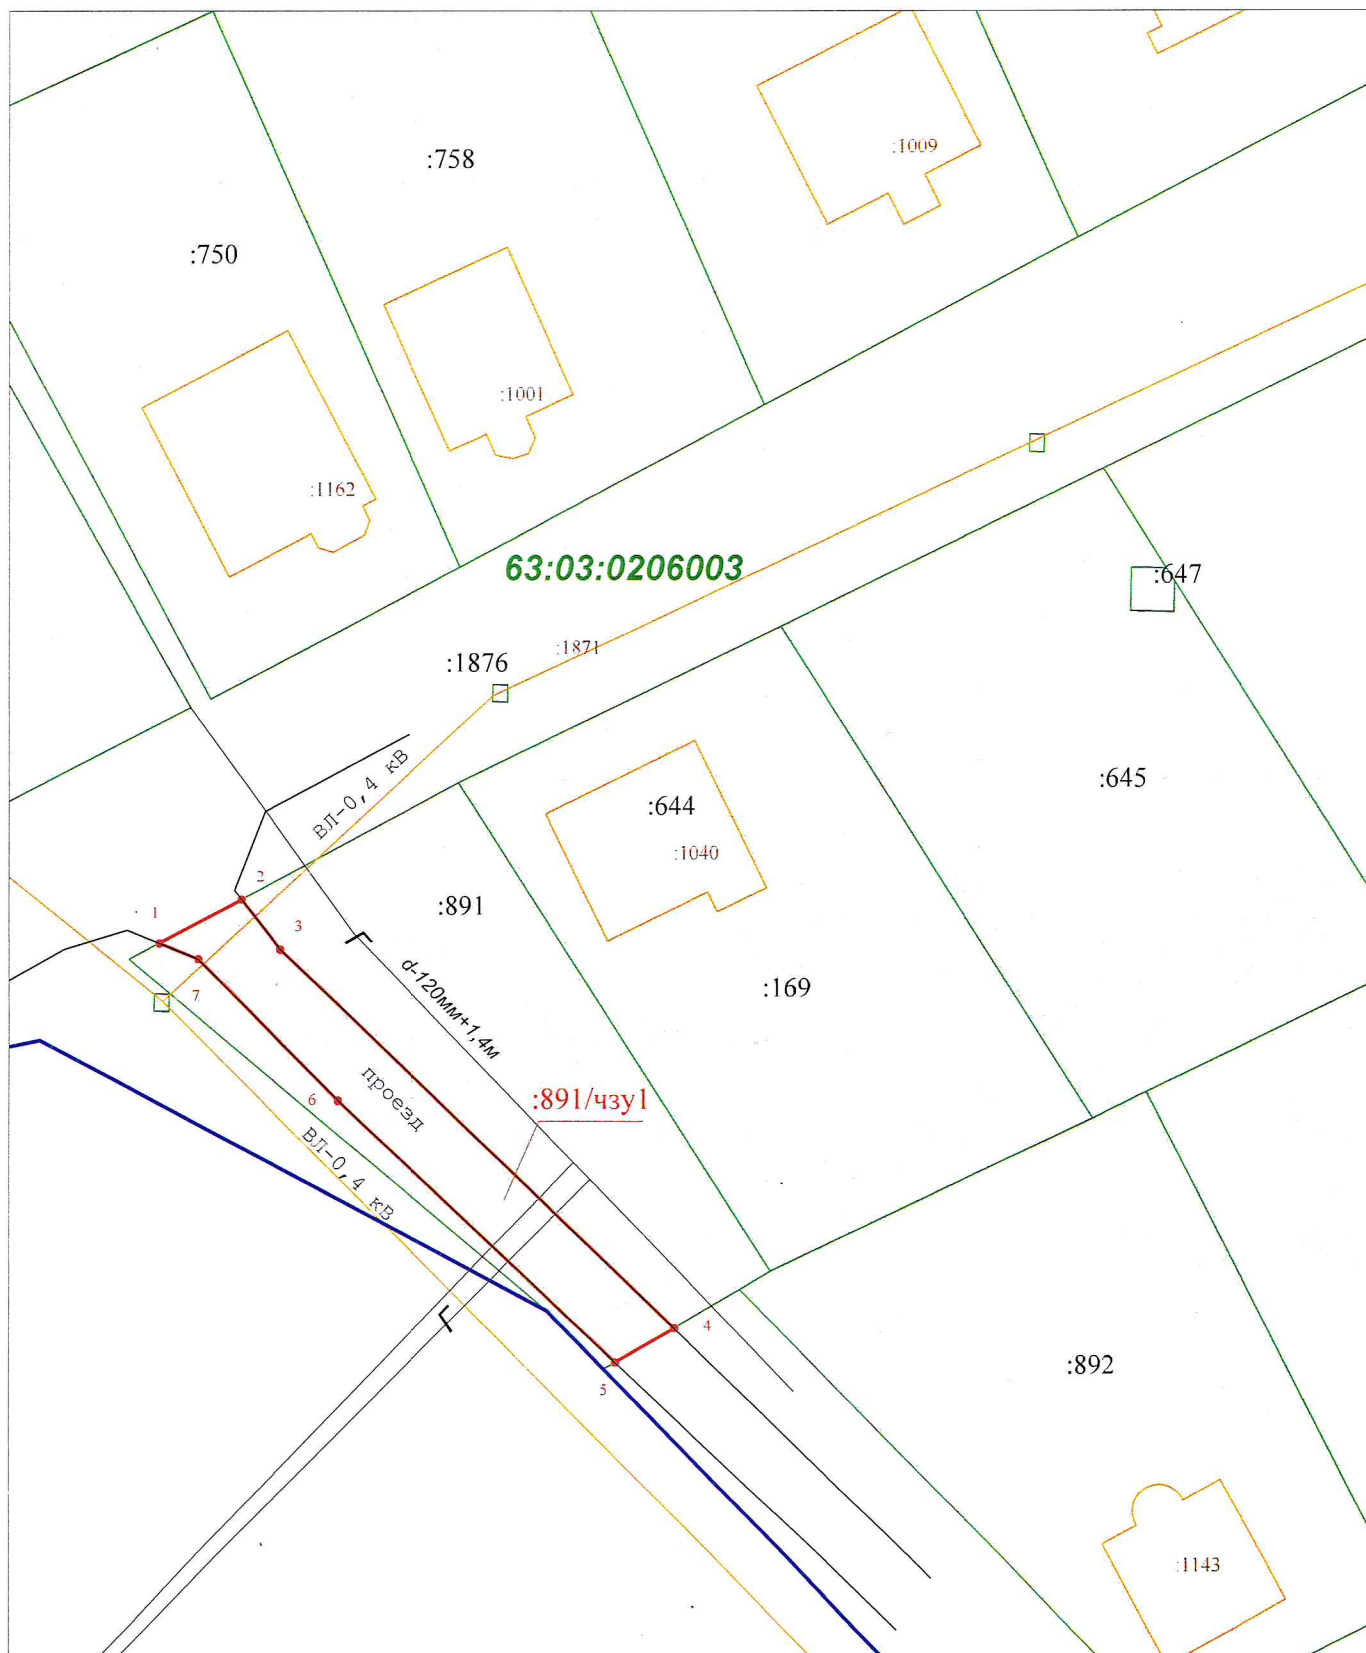

Площадь части земельного участка для обеспечения
доступа к землям общего пользования неограниченного круга лиц
:891/чзу1 = 202 кв.м

Масштаб 1:500

Назв. точки	Координаты		Расстояние	Дирекцион- ный угол
	X	Y		
1	390849,53	2203744,01		
2	390852,59	2203749,73	6,49	61°51'17"
3	390849,10	2203752,44	4,42	142°10'14"
4	390822,75	2203779,87	38,04	133°50'58"
5	390820,37	2203775,77	4,74	239°51'55"
6	390838,57	2203756,44	26,55	313°16'31"
7	390848,43	2203746,72	13,85	315°24'35"
1	390849,53	2203744,01	2,92	292°5'33"

Кадастровый инженер

/Третьякова Н.В./

" 18 " августа 2022 г.

