

АДМИНИСТРАЦИЯ
городского округа Кинель

ПОСТАНОВЛЕНИЕ

от _____ № _____

О предоставлении разрешения на
условно разрешенный вид
использования земельного участка с
кадастровым номером
63:22:1702007:10693

На основании заявления Дьячковой Елены Александровны о предоставлении разрешения на условно разрешенный вид использования земельного участка, в соответствии со статьей 39 Градостроительного кодекса Российской Федерации, с учетом протокола публичных слушаний и заключения о результатах публичных слушаний,

ПОСТАНОВЛЯЮ:


1. Предоставить Дьячковой Елене Александровне разрешение на условно разрешенный вид использования «Объекты дорожного сервиса» земельного участка с кадастровым номером 63:22:1702007:10693, площадью 640,0 кв.м., по адресу: Самарская область, городской округ Кинель, п.г.т. Алексеевка, СНТ "Восход", улица 3, уч. № 63, согласно ПЗЗ расположен в зоне О1 (Зона делового, общественного, и коммерческого назначения).

2. Настоящее постановление вступает в силу со дня его подписания.

3. Контроль, за исполнением настоящего постановления возложить на руководителя управления архитектуры и градостроительства администрации городского округа Кинель Самарской области (Федюкин С.Г.).

Глава городского округа

А.А. Прокудин

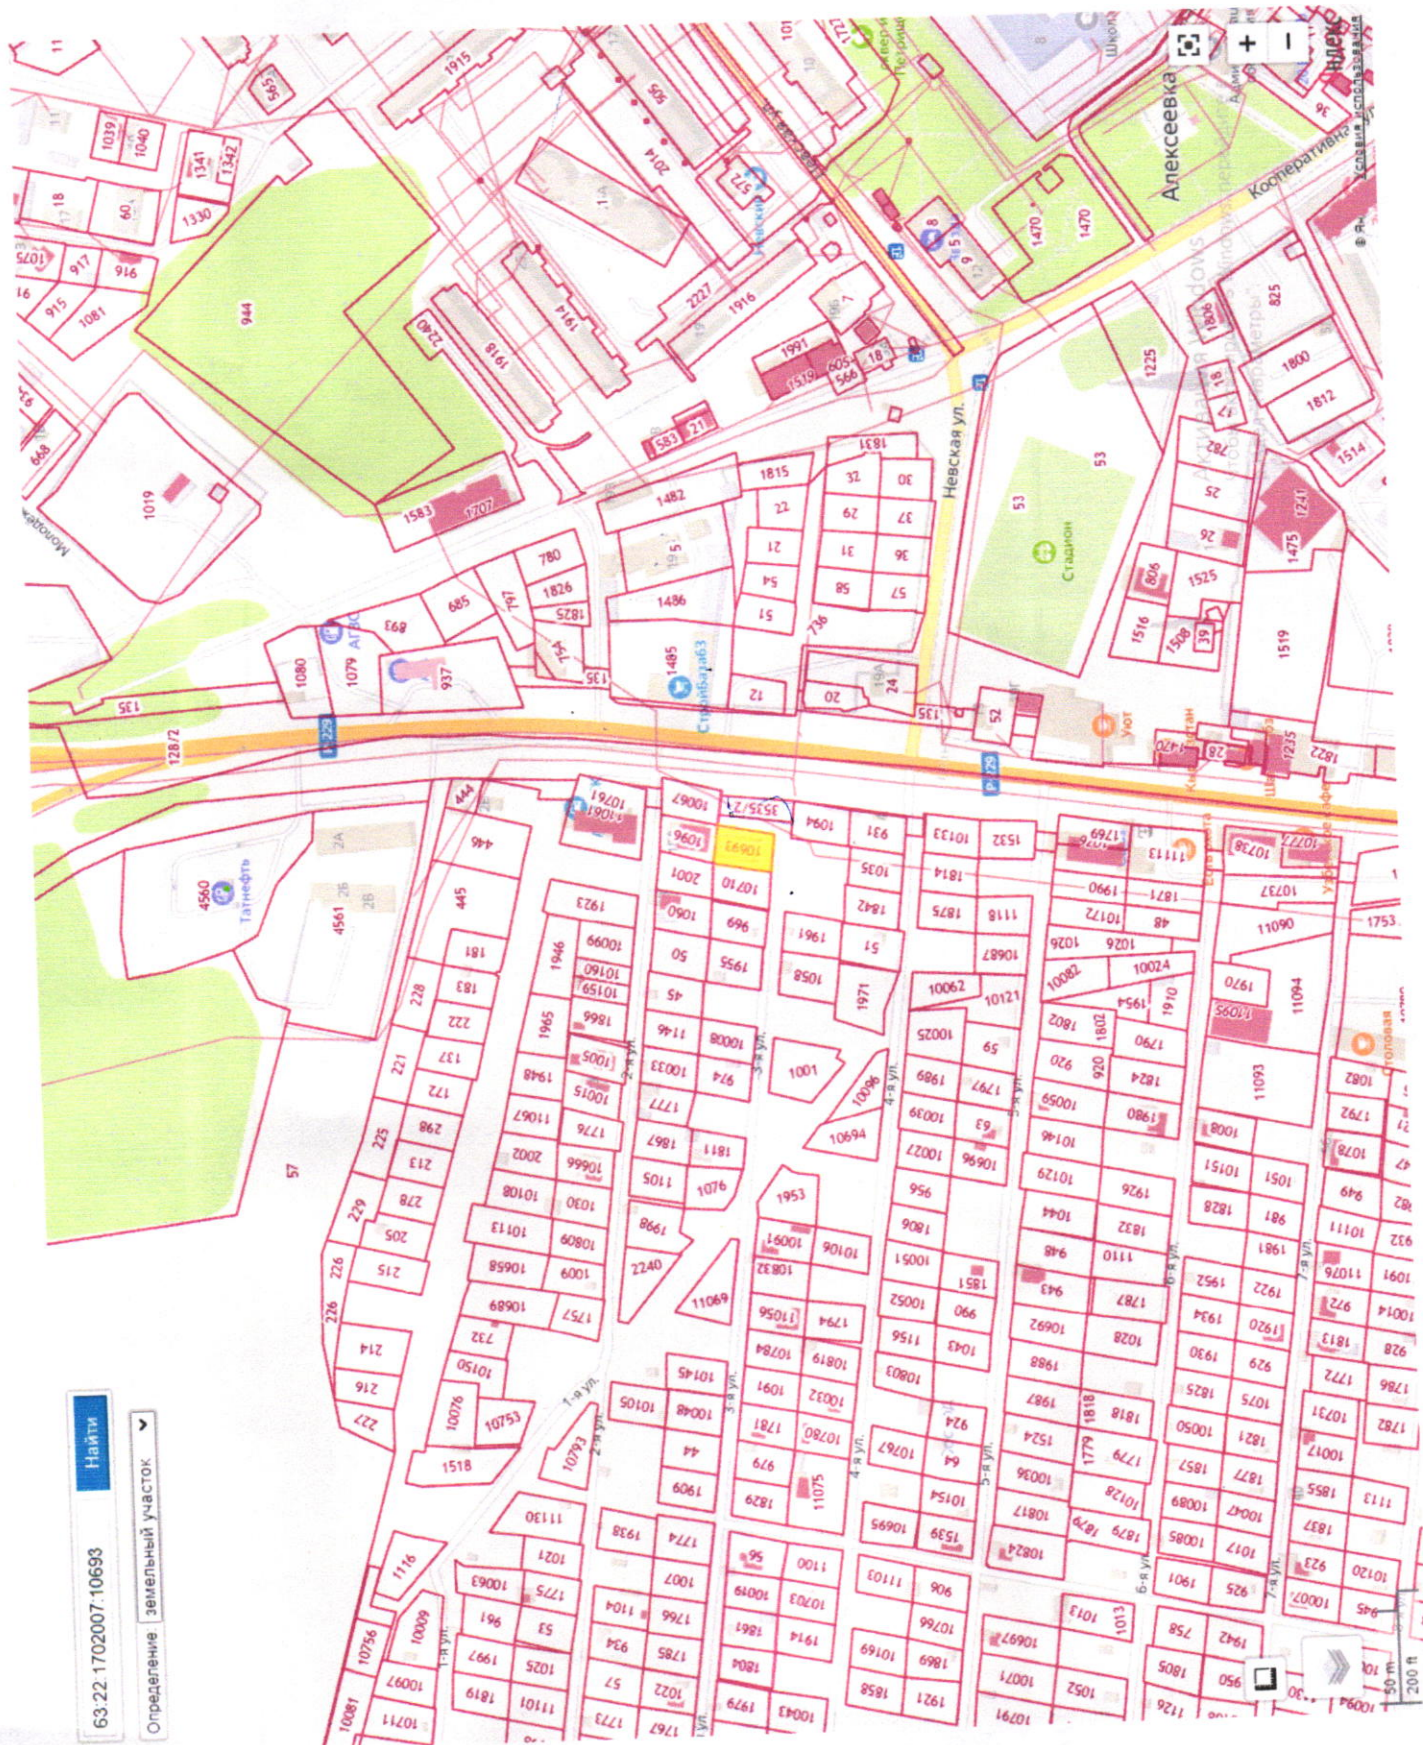

63:22:1702007:10693

Найти

Определение земельного участка



Границы зарегистрированного земельного участка

								Шифр: 02-ИС-03-23П			П		
								Самарская обл., г.Кинель, пгт. Алексеевка, СНТ "Восход", ул.З.уч.63.					
Изм.	Коп.уч.	Лист	Подпись	Дата					Стадия	Лист	Листов		
Разраб.		Лист							РП	1	1		
					М 1:500				МБУ "КЦН"				