


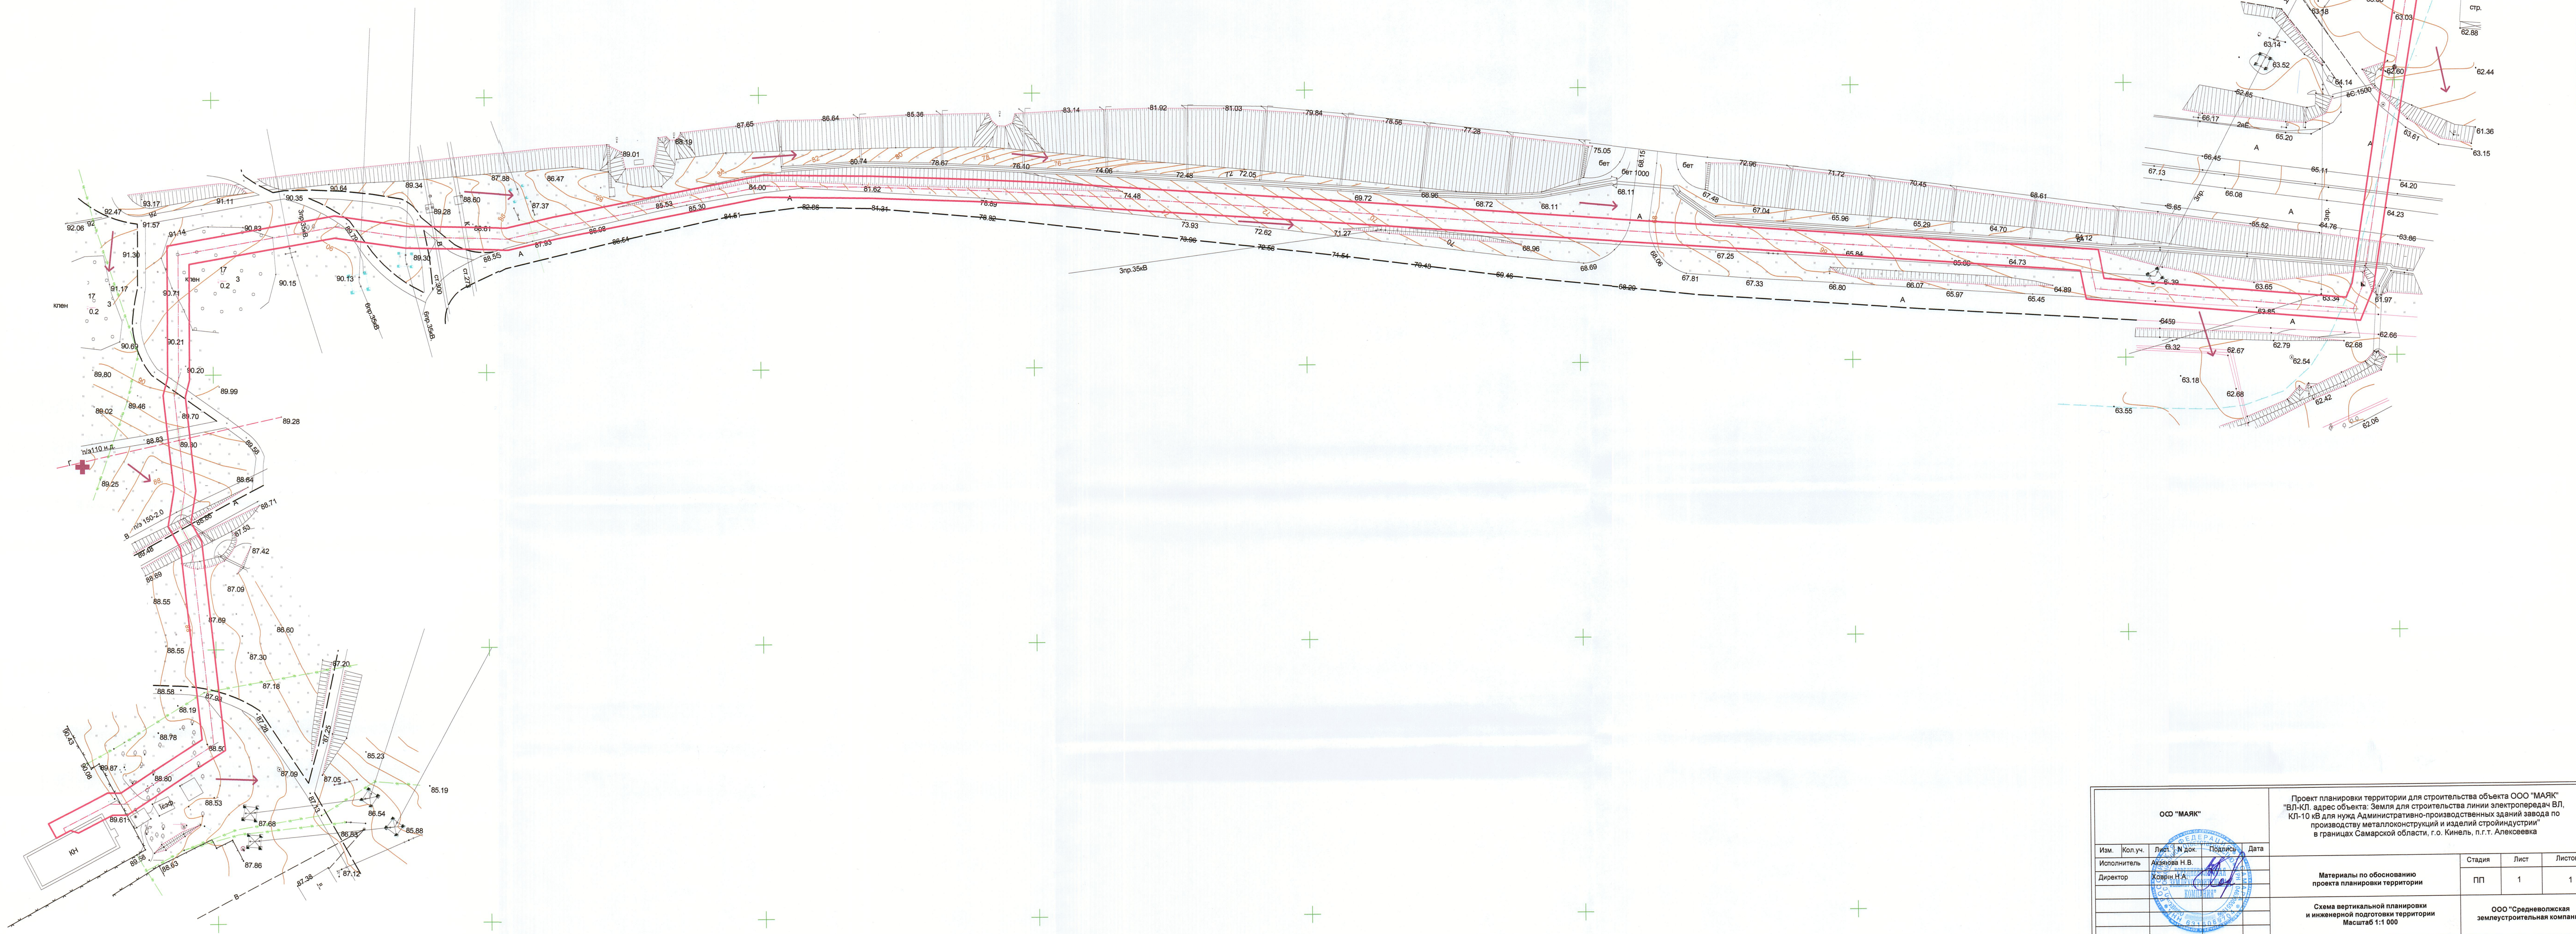

Трасса ВЛ-КЛ

→ Направление прое



ООО "МАЯК"				Проект планировки территории для строительства объекта ООО "МАЯК" "ВПК-1" адрес объекта: Земля для строительства линии электропередач ВЛ, КЛ-10 кВ для нужд Административно-производственных зданий завода по производству металлоконструкций и изделий строиндустрии в границах Самарской области, г.о. Кинель, п.г.т. Алексеевка		
Изм.	Кол.ч.	Лист	№ док.	Подпись	Дата	
Исполнитель			Алексеева Н.В.			
Директор			Ховрин Н.А.			
				Материалы по обоснованию проекта планировки территории		
				Стадия Лист Листов ПП 1 1		
				Схема вертикальной планировки и инженерной подготовки территории Масштаб 1:1 000		
				ООО "Средневожжская землестроительная компания"		