


Схема границ зон с особыми условиями использования территории для строительства объекта ООО "МАЯК"
ВЛ-КЛ, адрес объекта: Земля для строительства линии электропередач ВЛ, КЛ-10 кВ для нужд
Административно-производственных зданий завода по производству металлоконструкций и изделий стройиндустрии

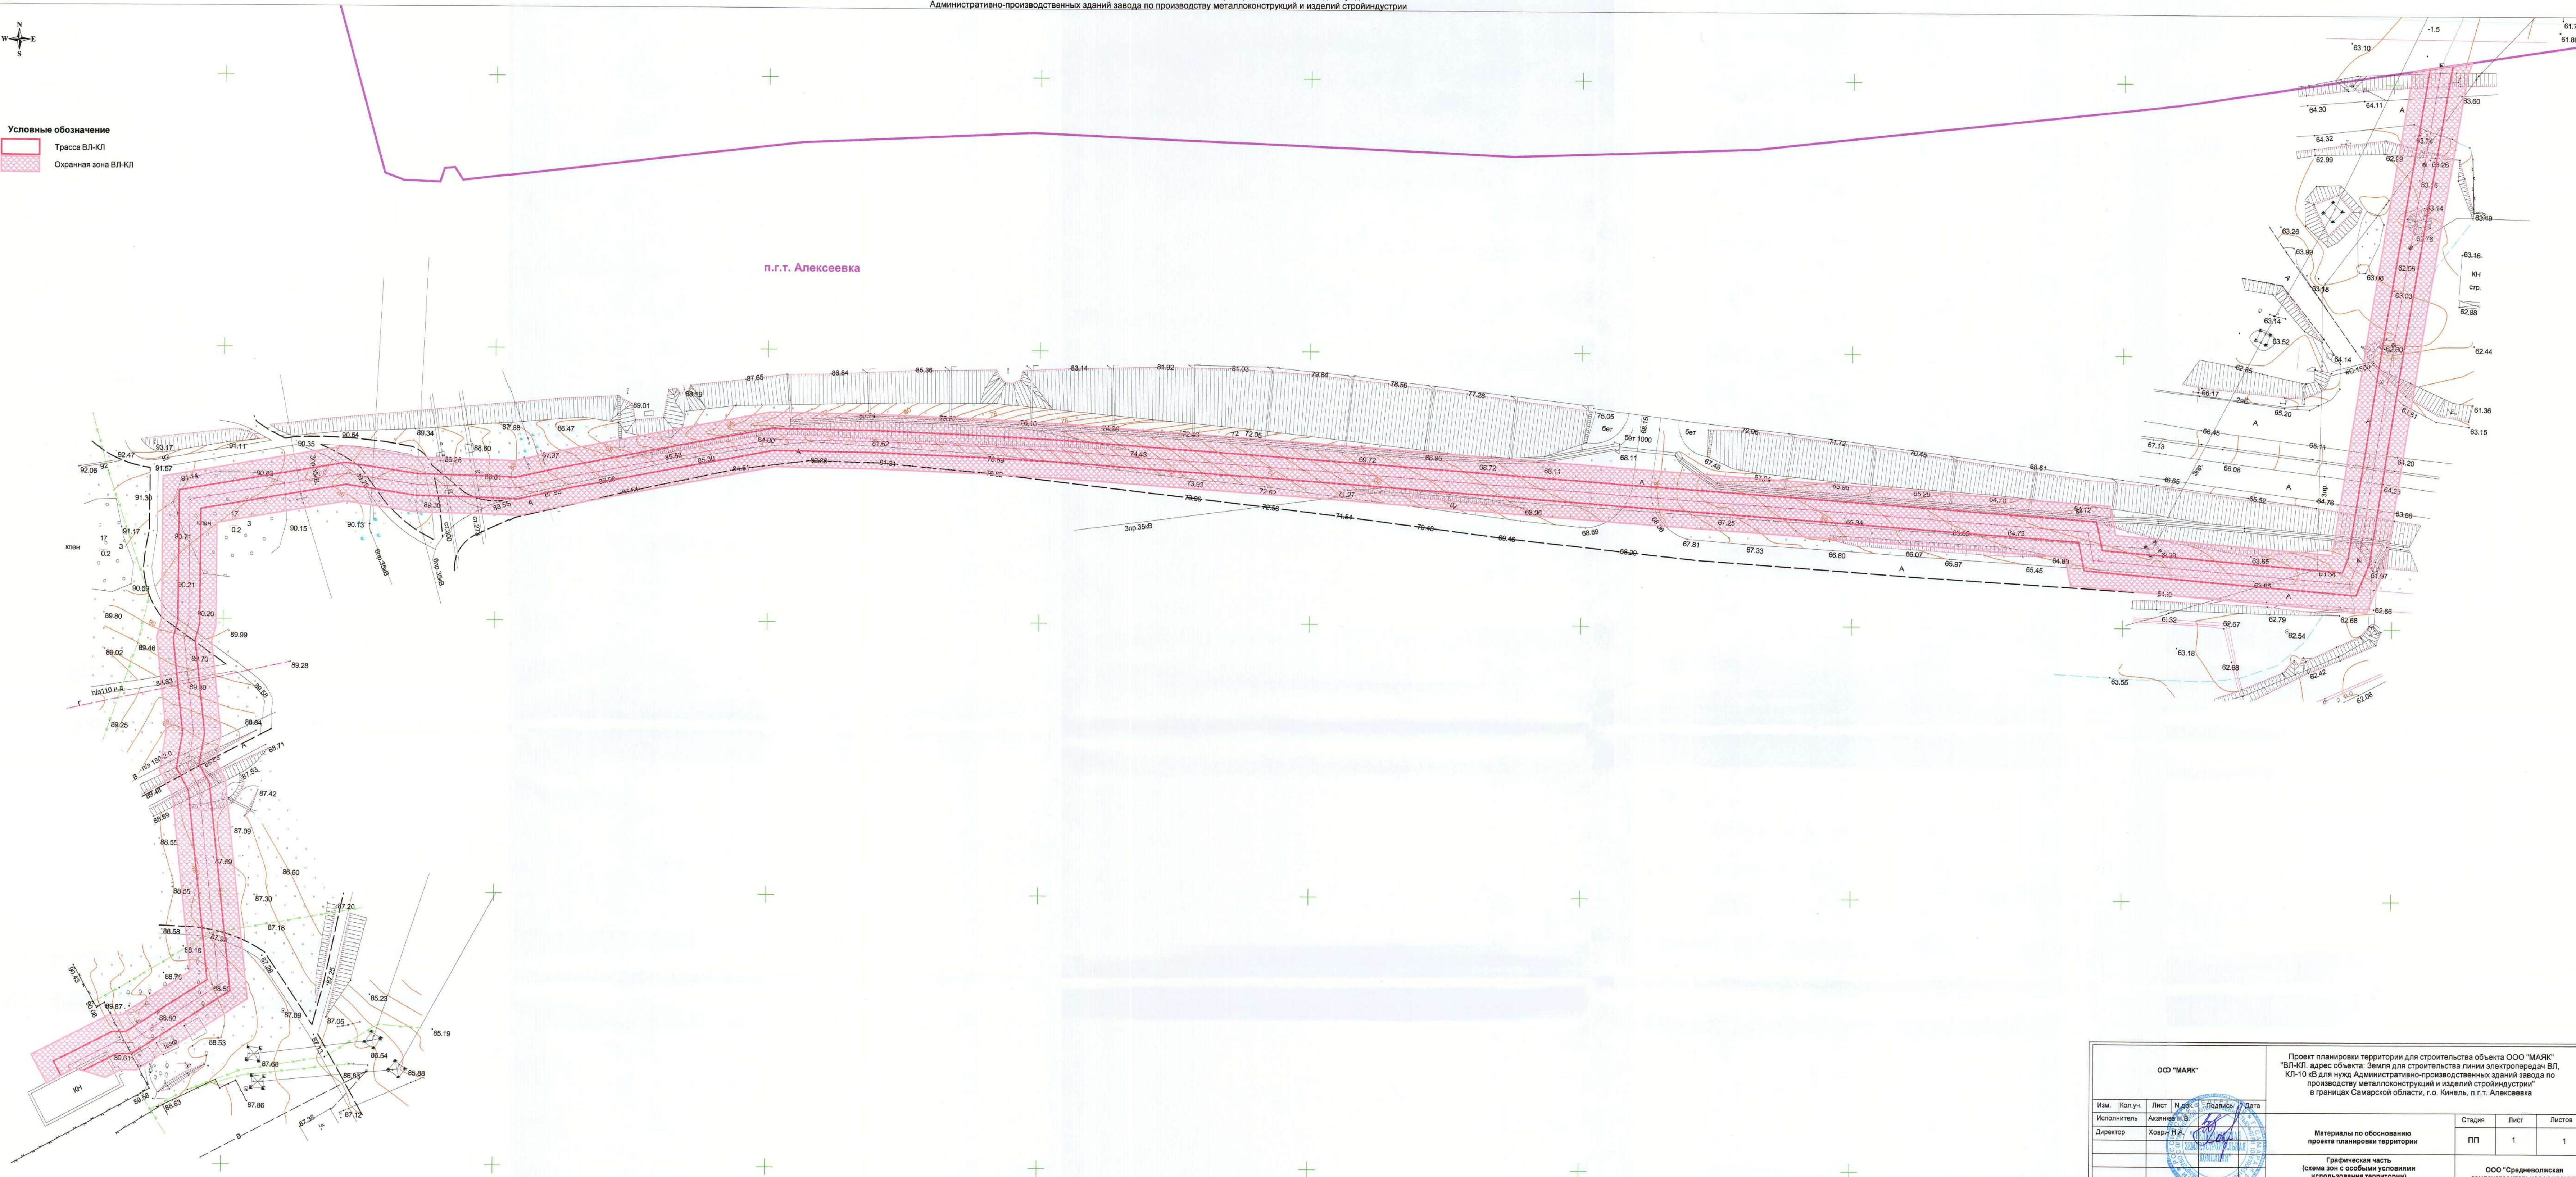

Условные обозначение
Трасса ВЛ-КЛ
Охранная зона ВЛ-КЛ



ООО "МАЯК"						Проект планировки территории для строительства объекта ООО "МАЯК" "ВЛ-КЛ, адрес объекта: Земля для строительства линии электропередач ВЛ, КЛ-10 кВ для нужд Административно-производственных зданий завода по производству металлоконструкций и изделий стройиндустрии" в границах Самарской области, г.о. Кинель, п.г.т. Алексеевка					
Изм.	Кол.уч.	Лист	№ док.	Подпись	Дата	Материалы по обоснованию проекта планировки территории			Стадия	Лист	Листов
Исполнитель	Александр Н.В.								ПП	1	1
Директор	Хворин Н.А.					Графическая часть (схема зон с особыми условиями использования территории) М 1:1 000			ООО "Средневолжская землеустроительная компания"		