


Схема использования территории в период подготовки проекта планировки территории для строительства объекта ООО "МАЯК"
ВЛ-КЛ, адрес объекта: Земля для строительства линии электропередач ВЛ, КЛ-10 кВ для нужд
Административно-производственных зданий завода по производству металлоконструкций и изделий стройиндустрии



- Условные обозначение
- Трасса ВЛ-КЛ
 - Граница кадастрового квартала, его номер
 - Граница земельного участка стоящего на ГКУ, его номер

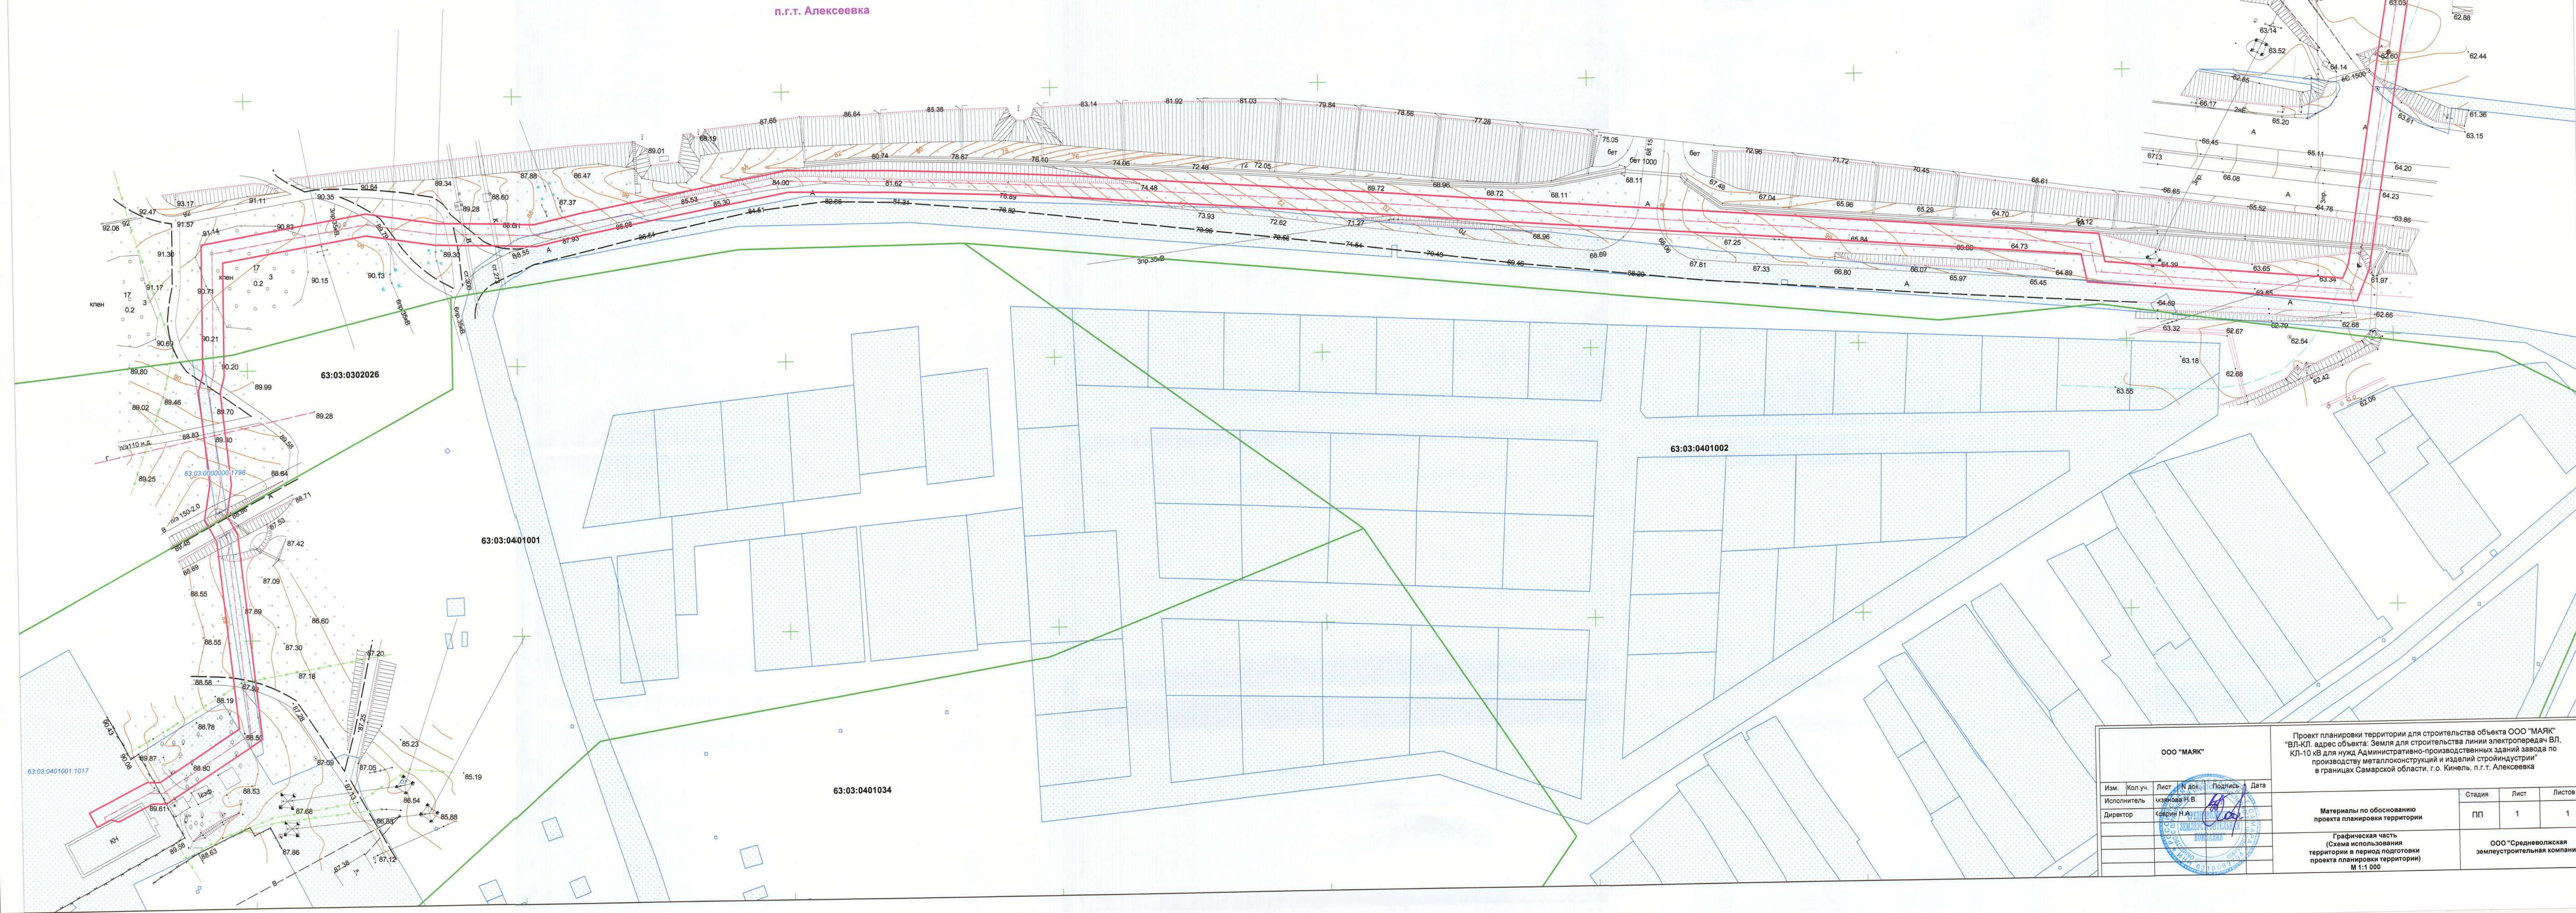

ООО "МАЯК"						Проект планировки территории для строительства объекта ООО "МАЯК" "ВЛ-КЛ, адрес объекта: Земля для строительства линии электропередач ВЛ, КЛ-10 кВ для нужд Административно-производственных зданий завода по производству металлоконструкций и изделий стройиндустрии" в границах Самарской области, г.о. Кинель, п.г.т. Алексеевка		
Изм.	Колуч.	Лист	№ док.	Подпись	Дата	Материалы по обоснованию проекта планировки территории	Стадия	Лист
Исполнитель	Исполнитель	Исполнитель	Исполнитель	Исполнитель	Исполнитель		ПП	1
Директор	Директор	Директор	Директор	Директор	Директор	Графическая часть (Схема использования территории в период подготовки проекта планировки территории) М 1:1 000	ООО "Средневолжская землеустроительная компания"	